


10 WA160-39.00

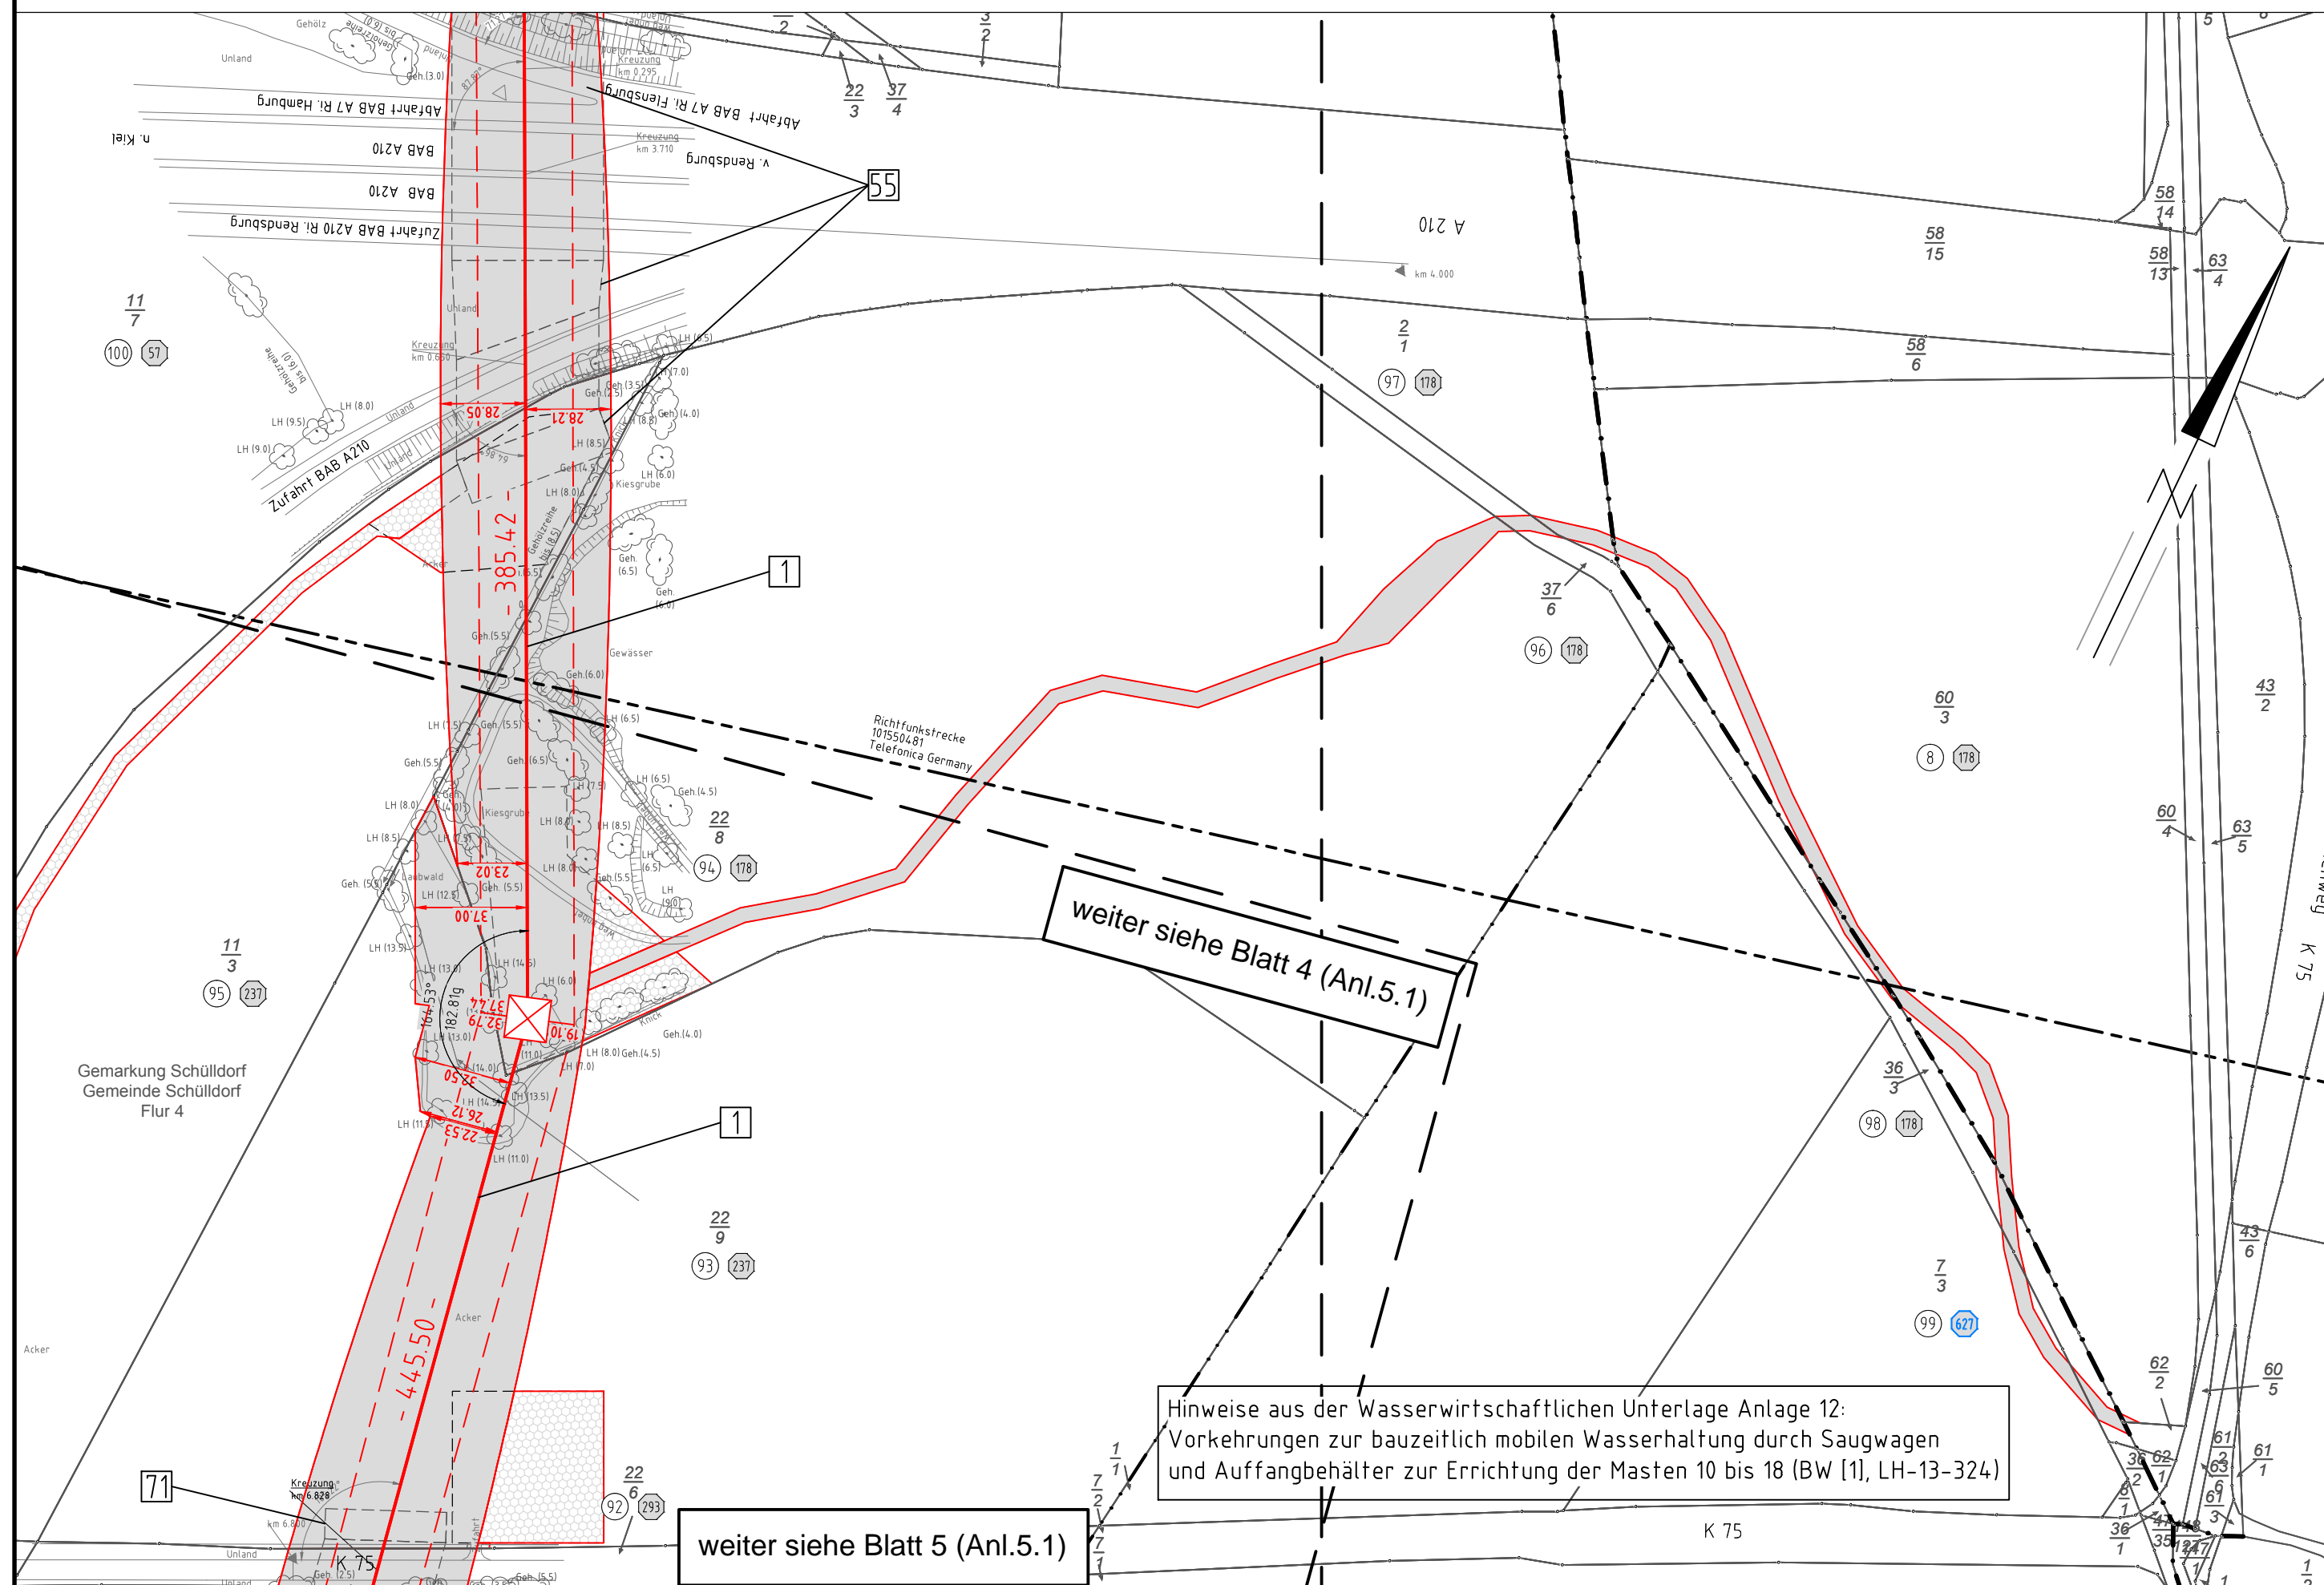


380-kV-Ltg. Audorf - Flensburg Nr. 324 Lage-/Bauwerksplan Grunderwerbsplan Mast Nr. 10 - Mast Nr. 12 Deckblatt

1 Errichtung der 380-kV-Leitung Audorf-Flensburg, LH-13-324
Portal-Portal; 110-kV-Mitnahme Nr.102 M05-M17; 110-kV-Mitnahme Nr.102 M26-M63



Legende:

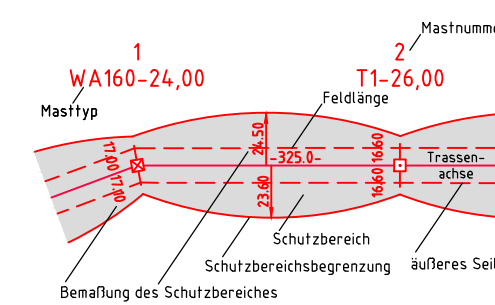

- ### Grenzen:
- ⊖ Eigentümerschlüsselnr.
 - Ⓢ Grundstücksordnungsnr.
 - 99 Flurstücksnummer
 - ⊠ Abspannmast
 - ⊞ Tragmast
 - ⊗ Rückbau 220-kV-Leitung
 - 1 Bauwerksnummer, siehe Ant. 8.1

- ### Rechtserwerb:
- dauerhafte Flächeninanspruchnahme
 - bauzeitliche Flächeninanspruchnahme
 - dauerhafte Flächeninanspruchnahme/ Kompensationsmaßnahmen
 - ~~~~~ Schlauchleitung/Wasserhaltung

weiter siehe Blatt 4 (Anl.5.1)

Hinweise aus der Wasserwirtschaftlichen Unterlage Anlage 12:
Vorkehrungen zur bauzeitlich mobilen Wasserhaltung durch Saugwagen
und Auffangbehälter zur Errichtung der Masten 10 bis 18 (BW [1], LH-13-324)

weiter siehe Blatt 5 (Anl.5.1)

Planfeststellungsunterlage

Aufgestellt: 08.12.2017
Bayreuth, TenneT TSO GmbH
i.V. *D. Jansen* i.A. Dr. *B. Meyer*

eqos Energie Deutschland GmbH
Wolfentalstraße 29
D-88400 Biberach
Leitungsplanung
Maßstab: 1:2000
Einheit: Meter

Nr.	Planänderung	Datum	poka	Bearb.	Datum	poka	Name
01	1. Planänderung	23.11.2015	poka				
02	2. Planänderung	21.11.2016	poka	Bearb.	12.10.2018	poka	
03	3. Planänderung	03.07.2017	poka	Gepr.	16.10.2018	lp	
04	4. Planänderung	01.12.2017	poka	Norm	DIN EN 50341-3-4: 01/2011		
05	nachr. EGT Änderung	12.10.2018	poka	Fachbereich	TL		



Zust.: Änderung Datum Name Urspr.: