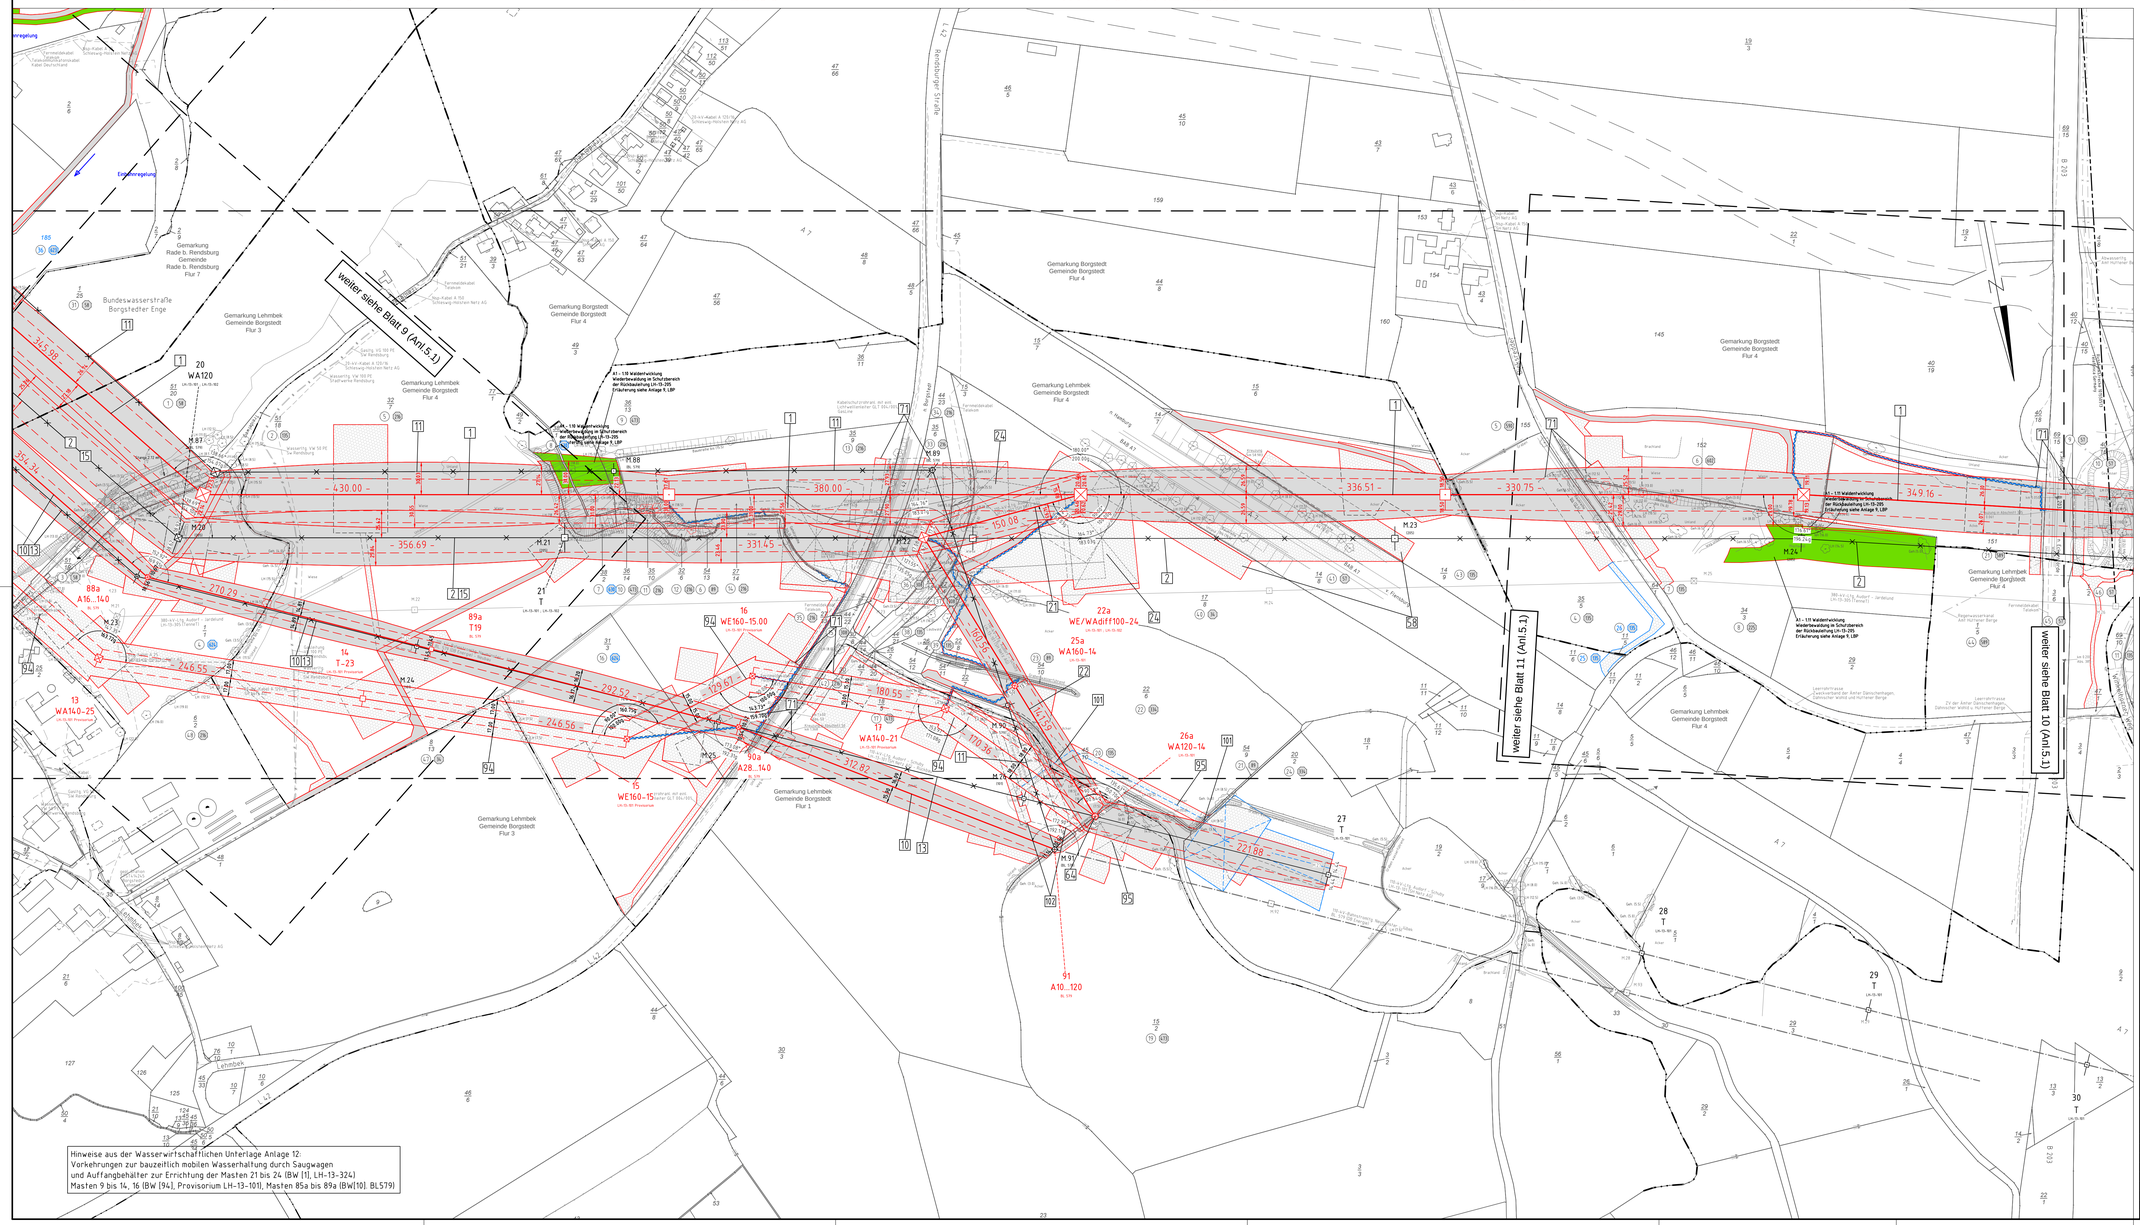



TenneT
Taking power further

Anlage 5.1
Blatt 10Z/65

# 380-kV-Ltg. Audorf – Flensburg Nr. 324


# Lage-/Bauwerksplan Grunderwerbsplan

Mast Nr. 24 – Mast Nr. 28

## Deckblatt

| | |
|---|---|
| 1 | Errichtung der 380-kV-Leitung Audorf-Flensburg, LH-13-324 |
| 2 | Rückbau der 220-kV-Leitung Audorf-Flensburg, LH-13-205 |
| 10 | Neubau der 110-kV-Bahnstromleitung Neumünster–Jübek, BL 579 |
| 11 | Rückbau der 110-kV-Bahnstromleitung Neumünster–Jübek, BL 579 |
| 13 | Rückbau der 110-kV-Leitung Audorf-Schuby, LH-13-101 |
| 15 | Umbau der bestehenden 220-/110-kV-Gemeinschaftsleitung, LH-13-205, LH-13-102 |
| 73 | Anschluss der 110-kV-Leitung LH-13-102 Audorf – Husum |
| 74 | Neubau der 110-kV-Leitung Audorf-Schuby, LH-13-101 |
| 94 | Provisorische Verlegung der 220-kV-Leitung Audorf-Flensburg, LH-13-205 |
| 95 | Provisorische Verlegung der 110-kV-Ltg. Audorf-Schuby, LH-13-101 |
| 95 | Provisorische Verlegung der 110-kV-Ltg. Audorf-Schuby, LH-13-101 |

**Legende:**

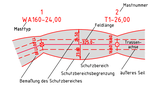


Eigentümerschlüssel-nr.
Grundstücksordnungsnr.
Flurstücksnummer
Abspannmast
Tragmast
Rückbau 220-kV-Leitung
Bauwerksnummer, siehe Anl. 8.1

**Grenzen:**

Kreis
Stadt/Gem.
Gemarkung
Flur
Flurstück
FFH-Gebiet
Grenze des Planfeststellungsverfahrens

**Rechtserwerb:**

dauerhafte Flächeninanspruchnahme
dauerhafte Flächeninanspruchnahme/ Kompensationsmaßnahmen
beschränkte Flächeninanspruchnahme
Schlauchleitung/Wasserhaltung

## Planfeststellungsunterlage

Aufgestellt
Bayreuth, 08.12.2017
TenneT TSO GmbH

i.V. i.A. Dr.

eqos Energie
Deutschland GmbH
Moltkestraße 24
D-48336 Sassenberg

Maßstab 1: 2000
Einheit Meter

| | | | | Datum | Name |
|---|---|---|---|---|---|
| 01 | 1. Planänderung | 23.11.2015 | poka | Bearb. | 12.10.2018 poka |
| 02 | 2. Planänderung | 21.11.2016 | poka | Gepr. | 16.10.2018 lp |
| 03 | 3. Planänderung | 03.07.2017 | poka | Norm | DIN EN 5036-1-3-A- 01/2011 |
| Nr. | Zutreffend angepasst | 12.10.2018 | poka | Fachbereich TL | |
| | BW 95 angepasst | 12.10.2018 | poka | | |
| | nachr. EGT Änderung | 12.10.2018 | poka | | |

TenneT Taking power further

Zust. Änderung Datum Name Urspr.