Hinweise aus der Wasserwirtschaftlichen Unterlage Anlage 12:
Vorkehrungen zur bauzeitlich mobilen Wasserhaltung durch Saugwagen
und Auffangbehälter zur Errichtung der Masten 21 bis 24 (BW [1], LH-13-324)
Masten 9 bis 14, 16 (BW [94], Provisorium LH-13-101), Masten 85a bis 89a (BW[10]. BL579)

TenneT
Taking power further

Anlage 5.1
Blatt 10/65
nachrichtlich s.
Blatt 10Z/65

380-kV-Ltg. Audorf - Flensburg Nr. 324

Lage-/Bauwerksplan
Grunderwerbsplan

Mast Nr. 24 - Mast Nr. 28

Deckblatt

- 1 Errichtung der 380-kV-Leitung Audorf-Flensburg, LH-13-324
  Portal-Portal; 110-kV-Mitnahme Nr.102 M05-M17; 110-kV-Mitnahme Nr.102 M26-M63
- 2 Rückbau der 220-kV-Leitung Audorf-Flensburg, LH-13-205
  M15-M21 Rückbau der 220-kV-Systeme, Nutzung der freien Systeme durch SH Netz AG; POR-M15, M21-POR Rückbau inkl. aller Leitungsmitnahmen
- 10 Neubau der 110-kV-Bahnstromleitung Neumünster-Jübek, BL. 579
  M76-M91; M77a-M81a Neubau, M16a (101) Gemeinschaftsmast mit der SH Netz AG, M82a-M90a Neubau
- 11 Rückbau der 110-kV-Bahnstromleitung Neumünster-Jübek, BL. 579
  M76-M91; M76 und M91 bleiben für neuen Anschluss bestehen
- 13 Rückbau der 110-kV-Leitung Audorf-Schuby, LH-13-101
  M16-M26; Gestänge wird zwischen M17-M24 wird zurückgebaut
- 15 Umbau der bestehenden 220-/110-kV-Gemeinschaftsleitung, LH-13-205, LH-13-102
  Umbau auf 4-systemige 110-kV-Leitung LH-13-101, LH-13-102), M14a(Abzweigmast,Neubau)-M22a(Abzweigmast, Neubau)
- 21 Anschluss der 110-kV-Leitung LH-13-102 Audorf - Husum
  M22a(205)-M26a(324), Übergabe 110-kV-Leitung Nr.102 von der Gemeinschaftsleitung Nr.101/102(205) auf den Neubau Leitung Nr.324
- 22 Neubau der 110-kV-Leitung Audorf-Schuby, LH-13-101
  M22a (LH-13-205)-M27; Neubau M25a, 026a, Einbindung in bestehende Ltg. zwischen M26 (alt) und M27
- 24 Provisorische Verlegung der 220-kV-Leitung Audorf-Flensburg, LH-13-205
  M21-M23; bauzeitl. Freileitungsprovisorium für den Neubau von M22a (LH-13-205)
- 94 Provisorische Verlegung der 110-kV-Ltg. Audorf-Schuby, LH-13-101
  M013 - M026a(101), bauzeitl. Freileitungsprovisorium für den Neubau der Leitung LH-13-101 am Nord-Ostsee-Kanal
- 95 Provisorische Verlegung der 110-kV-Ltg. Audorf-Schuby, LH-13-101
  M026 - M027, bauzeitl. Freileitungsprovisorium rechtes Syst., Baueinsatzkabel linkes Syst. für den Neubau M.026a (101)

Legende:

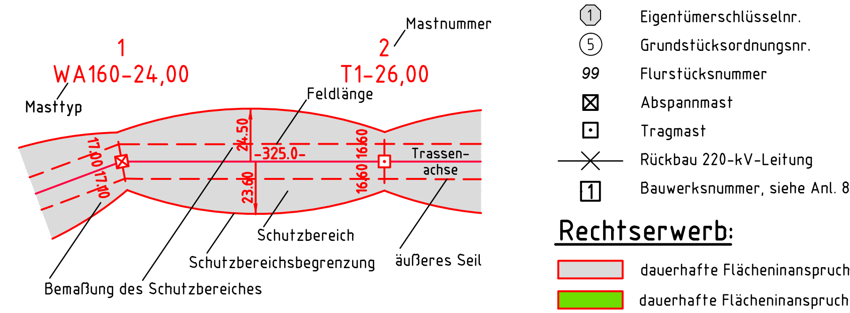

①	Eigentümerschlüsselnr.
⑤	Grundstücksordnungsnr.
99	Flurstücksnummer
☒	Abspannmast
⊡	Tragmast
×	Rückbau 220-kV-Leitung
1	Bauwerksnummer, siehe Anl. 8.1

Grenzen:

- Kreis
- Stadt/Gem.
- Gemarkung
- Flur
- Flurstück
- FFH-Gebiet
- Grenze des Planfeststellungsverfahrens

Rechtserwerb:

▨	dauerhafte Flächeninanspruchnahme
🟩	dauerhafte Flächeninanspruchnahme/ Kompensationsmaßnahmen
▨	bauzeitliche Flächeninanspruchnahme
〰	Schlauchleitung/Wasserhaltung

Planfeststellungsunterlage

Aufgestellt
Bayreuth,
TenneT TSO GmbH

08.12.2017

i.V. D. Jonass
i.A. Dr. Bottje

eqos Energie
Deutschland GmbH
Wolfentalstraße 29
D-88400 Biberach
Leitungsplanung

Maßstab 1 : 2000
Einheit Meter

Zust.	Änderung	Datum	Name
01	1. Planänderung	23.11.2015	poka
02	2. Planänderung	21.11.2016	poka
03	3. Planänderung	03.07.2017	poka
04	Zufahrt angepasst	12.10.2018	poka
	nachr. EGT Änderung	12.10.2018	poka

	Datum	Name
Bearb.	12.10.2018	poka
Gepr.	16.10.2018	lp
Norm	DIN EN 50341-3-4: 01/2011	
Fachbereich TL		

TenneT
Taking power further

Urspr.: