


39  
WA160/WAZ-36.00/27.20

40  
WA140-36.00

41  
T1-38.00

42  
WA160-36.00

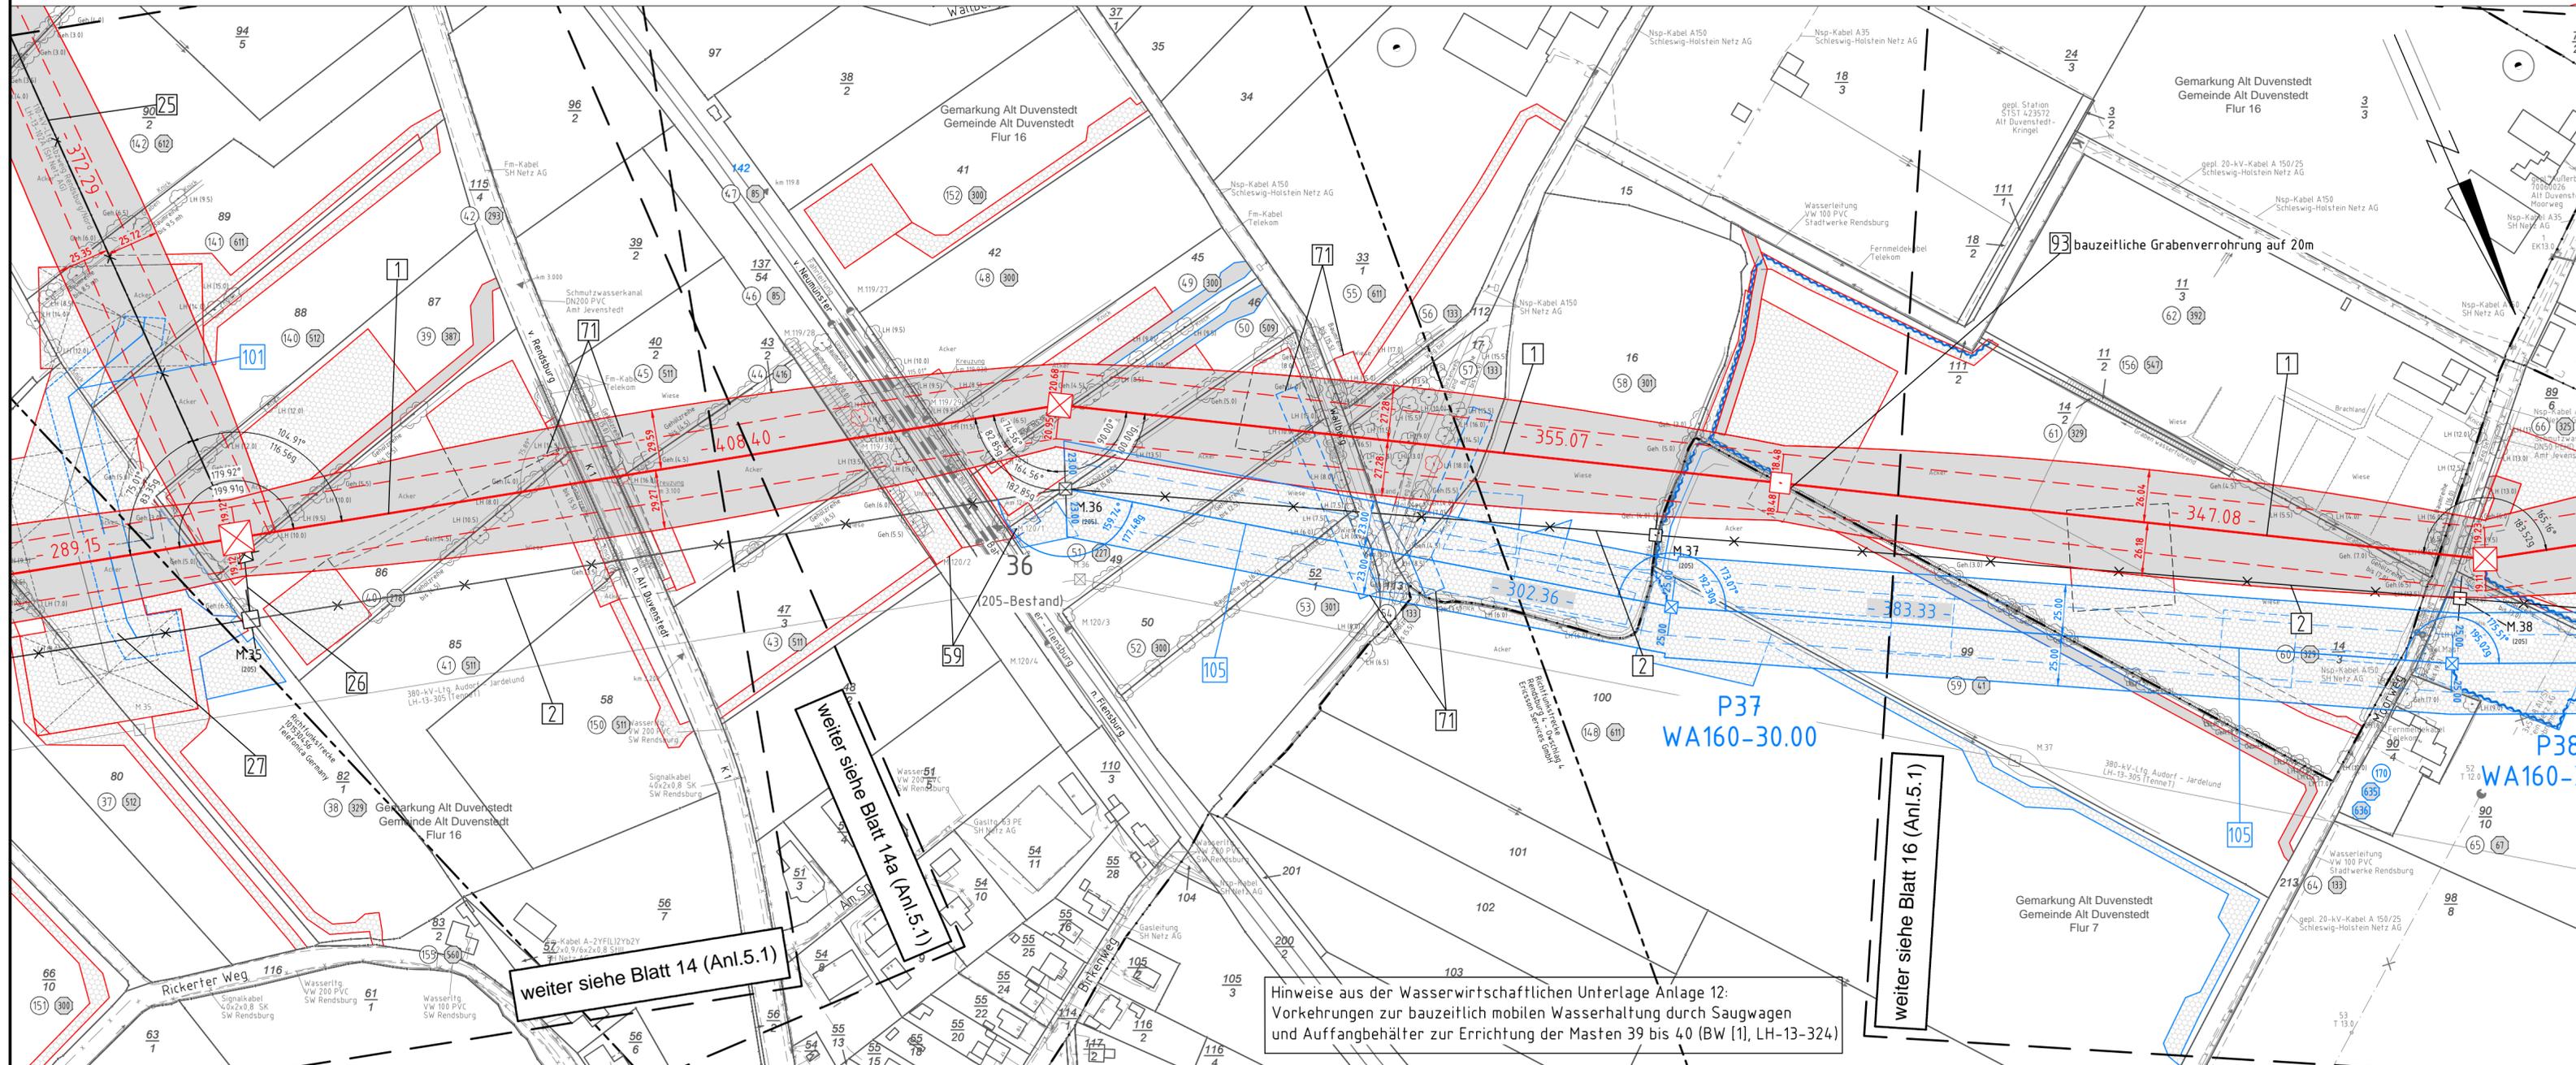

380-kV-Ltg. Audorf - Flensburg Nr. 324  
Lage-/Bauwerksplan  
Grunderwerbsplan  
Mast Nr. 39- Mast Nr. 42  
Deckblatt

- 1 Errichtung der 380-kV-Leitung Audorf-Flensburg, LH-13-324
- 2 Rückbau der 220-kV-Leitung Audorf-Flensburg, LH-13-205
- 25 Neuanbindung der 110-kV-Leitung Abzweig Rendsburg/Nord, LH-13-102A
- 26 Rückbau der 110-kV-Leitung Abzweig Rendsburg/Nord, LH-13-102A
- 27 Provisorische Verlegung der 110-kV-Leitung Abzweig Rendsburg/Nord, LH-13-102A
- 105 Provisorische Verlegung der 220-kV-Leitung Audorf - Flensburg, LH-13-205, (inkl. Leitungsmitnahme M36(205) und M39(205), bauzeitl. Provisorium als Bauersatzkabel für den Neubau von M39 (LH-13-324)

Legende:

**Grenzen:**

- ⊙ Eigentümerschleuse
- ⊙ Grundstücksnummer
- 99 Flurstücksnummer
- ⊗ Abspannmast
- ⊠ Tragnast
- ⊗ Rückbau 220-kV-Leitung
- ⊠ Bauwerksnummer, siehe Anl. 8.1

**Rechtserwerb:**

- ⊠ dauerhafte Flächeninanspruchnahme
- ⊠ bauzeitliche Flächeninanspruchnahme
- ⊠ dauerhafte Flächeninanspruchnahme / Kompensationsmaßnahmen
- ⊠ Schlauchleitung/Wasserhaltung

Planfeststellungsunterlage

Aufgestellt 08.12.2017  
Bayreuth, TenneT TSO GmbH  
i.v. Dr. J. J. J. i.A. Dr. B. B. B.

**EQOS Energie** Deutschland GmbH  
Wölfelstraße 29  
D-98640 Biberaich  
Leitungsplanung  
Maßstab 1:2000  
Einheit Meter

Nr.	Planänderung	Datum	Name
01	1. Planänderung	23.11.2015	poka
02	2. Planänderung	21.11.2016	poka
03	3. Planänderung	03.07.2017	poka
04	4. Planänderung	01.12.2017	poka
05	BW 27 angepasst	12.10.2018	poka
	BW 101 ergänzt	12.10.2018	poka
	BW 105 ergänzt	12.10.2018	poka
	nach: EGT Änderung	12.10.2018	poka



Hinweise aus der Wasserwirtschaftlichen Unterlage Anlage 12:  
Vorkehrungen zur bauzeitlich mobilen Wasserhaltung durch Saugwagen  
und Auffangbehälter zur Errichtung der Masten 39 bis 40 (BW [1], LH-13-324)