


1	Errichtung der 380-kV-Leitung Aurdorf-Flensburg, LH-13-324 Portal-Portal, 110-kV-Mitnahme Nr.102 M05-M17, 110-kV-Mitnahme Nr.102 M26-M63
2	Rückbau der 220-kV-Leitung Aurdorf-Flensburg, LH-13-205 Portal Uw Aurdorf - Portal Uw Flensburg (inkl. aller Leitungsmitnahmen)
105	Provisorische Verlegung der 220-kV-Leitung Aurdorf - Flensburg, LH-13-205, (inkl. Leitungsmitnahme) M36/205) und M39/205), bauzeitl. Freileitungsvorwiderstand während der Bauphase für den Neubau der Leitung 324, provisorischer Ersatzneubau P37 und P38

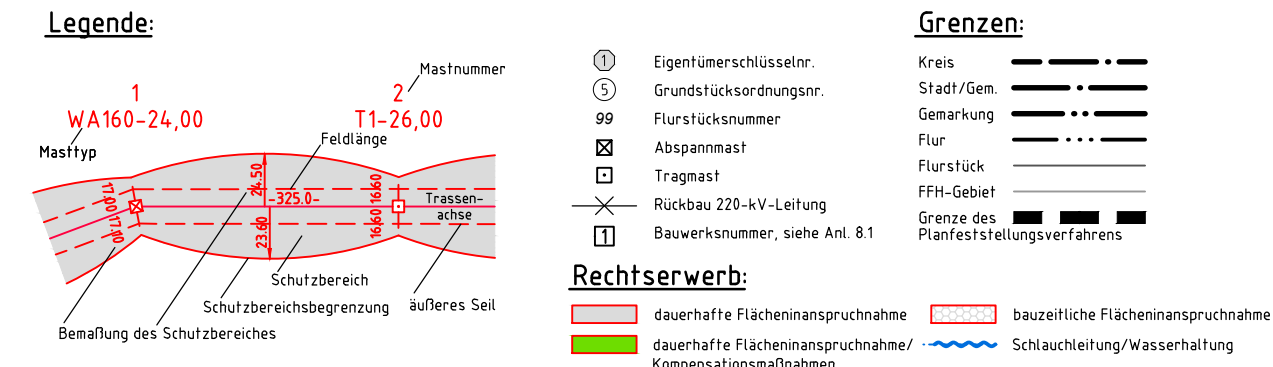

Aufgestellt
Bayreuth,
TenneT TSO GmbH

08.12.2017

	Deutschland GmbH Wolfentalstraße 29 D-88400 Biberach Leistungsplanung	Maßstab 1 : 2000	Einheit Meter
---	--	---------------------	------------------

01	1. Planänderung	23.11.2015	poka		Datum	Name
02	2. Planänderung	21.11.2016	poka	Bearb.	12.10.2018	poka
03	3. Planänderung	03.07.2017	poka	Gepr.	16.10.2018	ip
04	4. Planänderung	01.12.2017	poka	Norm	DIN EN 50341-3-4: 01/2011	
05	BW 105 ergänzt	12.10.2018	poka	 Tennet Taking power further		
	nachr. EGT Änderung	12.10.2018	poka			
Zust.	Änderung	Datum	Name	Urspr.:		

Hinweise aus der Wasserwirtschaftlichen Unterlage Anlage 12:
Vorkehrungen zur bauzeitlich mobilen Wasserhaltung durch Saugwagen
und Auffangbehälter zur Errichtung des Masten 43 (BW (1), LH-13-324)