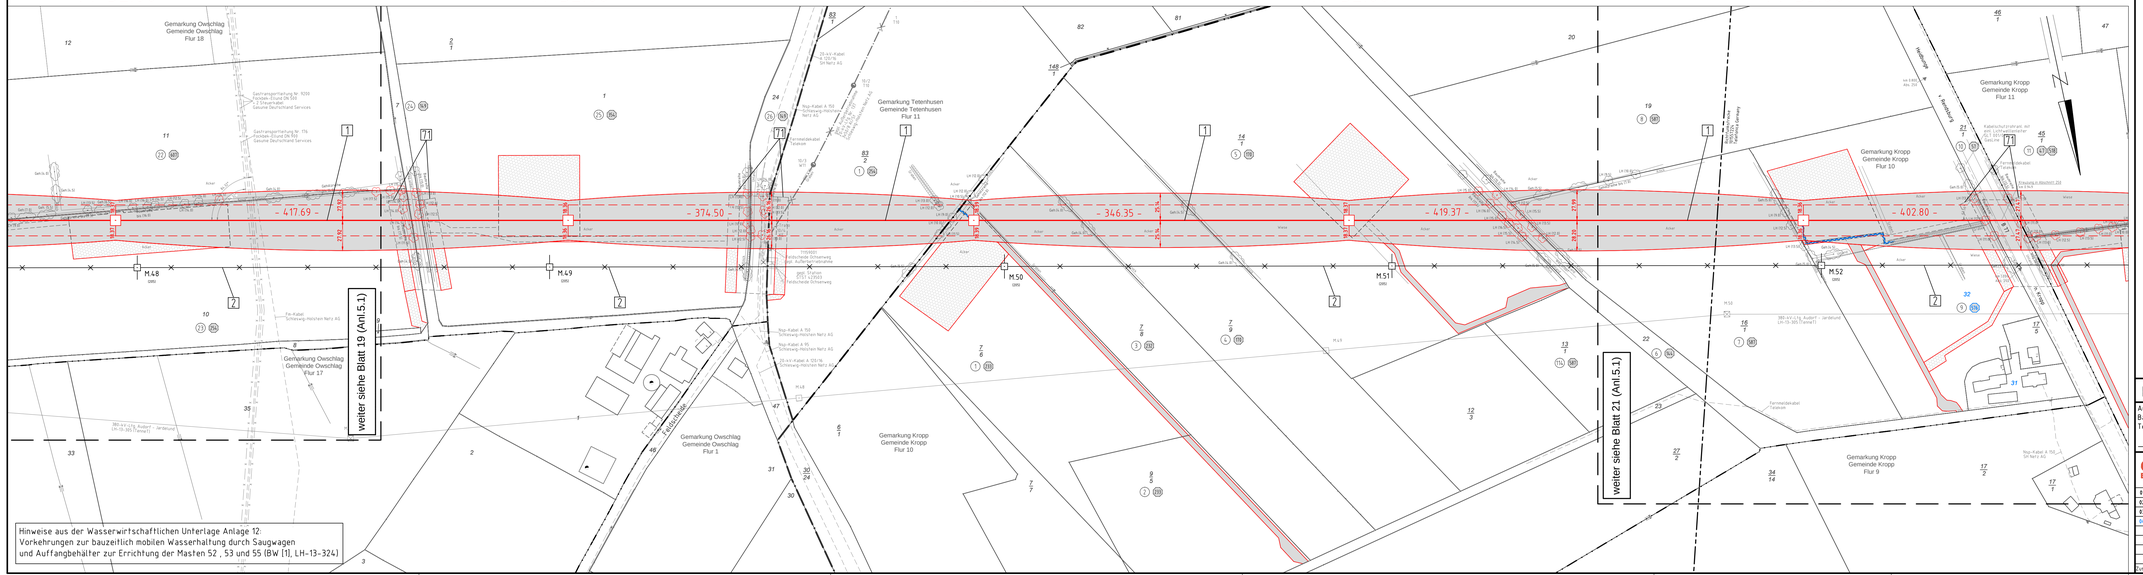

Anlage 5.1
Blatt 20/65

380-kV-Ltg. Audorf - Flensburg Nr. 324

Lage-/Bauwerksplan Grunderwerbsplan

Mast Nr. 52 - Mast Nr. 56

Deckblatt

1 Errichtung der 380-kV-Leitung Audorf-Flensburg/Handewitt, LH-13-324
Portal-/Partial Tonne - Winkelrohr W 70 (HEB 240)
2 Rückbau der 220-kV-Leitung Audorf-Flensburg, LH-13-205
Portal Ue Audorf - Portal Ue Flensburg (UB), alter Leitungsabschnitt

Legende:

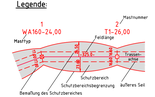

Eigentümerschlüsselnr.
Grundstücksordnungsnr.
Flurstücksnummer
Abspannmast
Tragmast
Richtau 220-kV-Leitung
Bauwerksnummer, siehe Anl. 8.1

Grenzen:

Kreis
Stadt/Gde.
Gemarkung
Flur
Flurstück
FFH-Gebiet
Grenze des Planfeststellungsverfahrens

Rechtserwerb:

dauerhafte Flächeninanspruchnahme
dauerhafte Flächeninanspruchnahme/ Kompensationsmaßnahmen
beizeitliche Flächeninanspruchnahme
Schlauchleitung/Wasserhaltung

Planfeststellungsunterlage

Aufgestellt
Bayreuth, 08.12.2017
Tennet TSO GmbH
i.V. i.A. Dr.

eqos Energie	Deutschland GmbH Eschenstraße 2b D-85774 Unterach (Anregungsplanung)	Maßstab 1: 2000		Einheit Meter	
01	1. Planänderung	23.11.2015	poka	Datum	Name
02	2. Planänderung	21.11.2016	poka	Bearb.	12.10.2018 poka
03	3. Planänderung	03.07.2017	poka	Gepr.	16.10.2018 lp
04	nachr. EGT Änderung	12.10.2018	poka	Norm	DIN EN 50341-1-3-4: 01/2011
				Fachbereich TL	
Zust.	Änderung	Datum	Name	Urspr.	