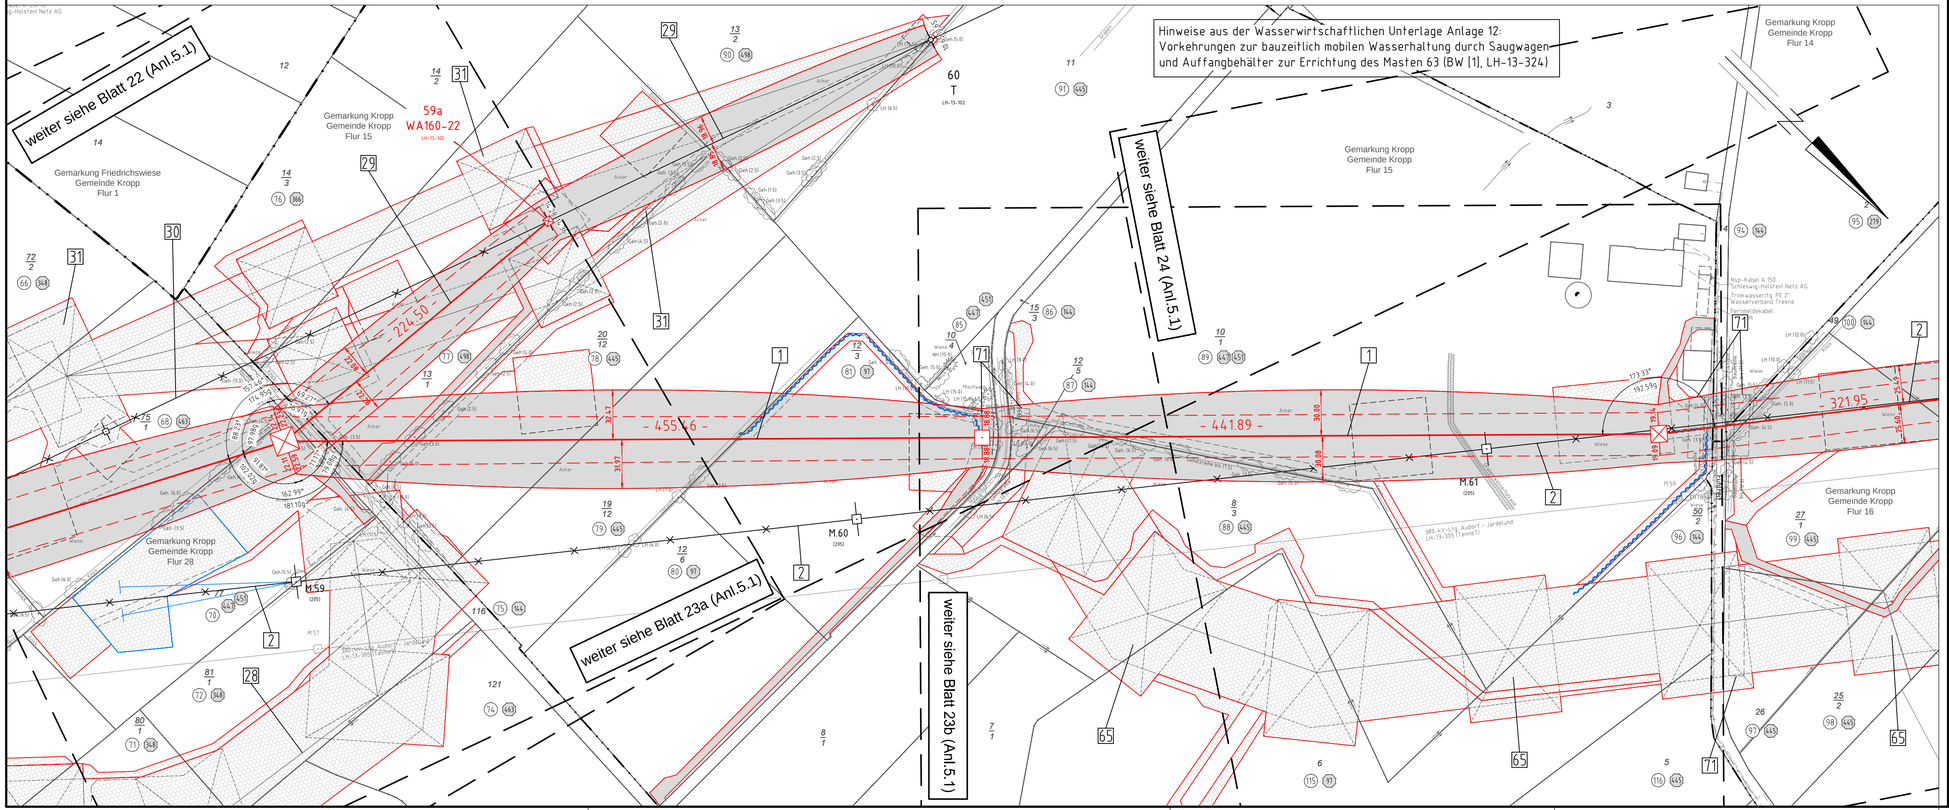



Anlage 5.1
Blatt 23/65

TenneT
Taking power further

# 380-kV-Ltg. Audorf - Flensburg Nr. 324


# Lage-/Bauwerksplan
# Grunderwerbsplan

Mast Nr. 63 - Mast Nr. 65

## Deckblatt

| | |
|---|---|
| 1 | Errichtung der 380-kV-Leitung Audorf-Flensburg/Handewitt, LH-13-324<br>Portal-/Portal, 110-kV-Mitnahme Nr.102 M05-M17, 110-kV-Mitnahme Nr.102 M28-M63 |
| 2 | Rückbau der 220-kV-Leitung Audorf-Flensburg, LH-13-205<br>Portal UW Audorf - Portal UW Flensburg inkl. aller Leitungseinnahmen |
| 28 | Provisorische Verlegung der 220-kV-Leitung Audorf-Flensburg, LH-13-205<br>M53(205) - M60(205); bauzeitl. Fernmeldeprovisorium 220-kV für den Neubau der Ltg. Nr.324, M60-M63, im Bereich der Bestandsltg. Nr.205 |
| 29 | Neubau der 110-kV-Leitung Audorf-Husum, LH-13-102<br>Rückgabe der LH-13-324 auf LH-13-102, Neubau und Anbindung des M59a an M(30.1)-13-324) und an M60 |
| 30 | Rückbau der 110-kV-Leitung Audorf-Husum, LH-13-102<br>Rückbau ovon M58 (LH-13-205)-M60 |
| 31 | Provisorische Verlegung der 110-kV-Leitung Audorf-Husum, LH-13-102<br>M58(205)/(59)(324)-M61(324), Bauwerksstrukturen und Freileitungsprovisorium und Anschl. LH-13-102 an LH-13-324, M61(324) und M59a(102) |
| 65 | Provisorische Verlegung der 220-kV-Leitung Audorf-Flensburg, LH-13-205<br>M64 - M67; bauzeitl. Freileitungsprovisorium für den Neubau der Leitung Nr.324 |

**Legende:**

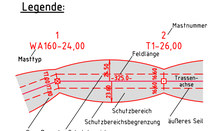


- Eigentümerschlüsselnr.
- Grundstücksordnungsnr.
- 99 Flurstücksnummer
- Abspannmast
- Tragmast
- Rückbau 220-kV-Leitung
- Bauwerksnummer, siehe Anl. 8.1

**Grenzen:**

- Kreis
- Stadt/Gem.
- Gemarkung
- Flur
- Flurstück
- FFH-Gebiet
- Grenze des Planfeststellungsverfahrens

**Rechtserwerb:**

- dauerhafte Flächeninanspruchnahme
- bauzeitliche Flächeninanspruchnahme
- dauerhafte Flächeninanspruchnahme/ Kompensationsmaßnahmen
- Schlauchleitung/Wasserhaltung

## Planfeststellungsunterlage

Aufgestellt
Bayreuth,
TenneT TSO GmbH

08.12.2017

i.V. ppa. Schreiber

i.A. Dr. Bolay

| | | | | | | |
|---|---|---|---|---|---|---|
| eqos Energie | Deutschland GmbH<br>Wolfentalstraße 29<br>D-84048 Mainburg<br>Leitungsplanung | | | Maßstab | 1 : 2000 | Einheit Meter |
| 01 | 1. Planänderung | 23.11.2015 | poka | | Datum | Name |
| 02 | 2. Planänderung | 21.11.2016 | poka | Bearb. | 12.10.2018 | poka |
| 03 | 3. Planänderung | 03.07.2017 | poka | Gepr. | 16.10.2018 | lp |
| 04 | AF angepasst | 12.10.2018 | poka | Norm | DIN EN 50341-3-4: 01/2011 | |
| | | | | Fachbereich TL | | |
| Zust | Änderung | Datum | Name | Urspr. | | |

TenneT
Taking power further