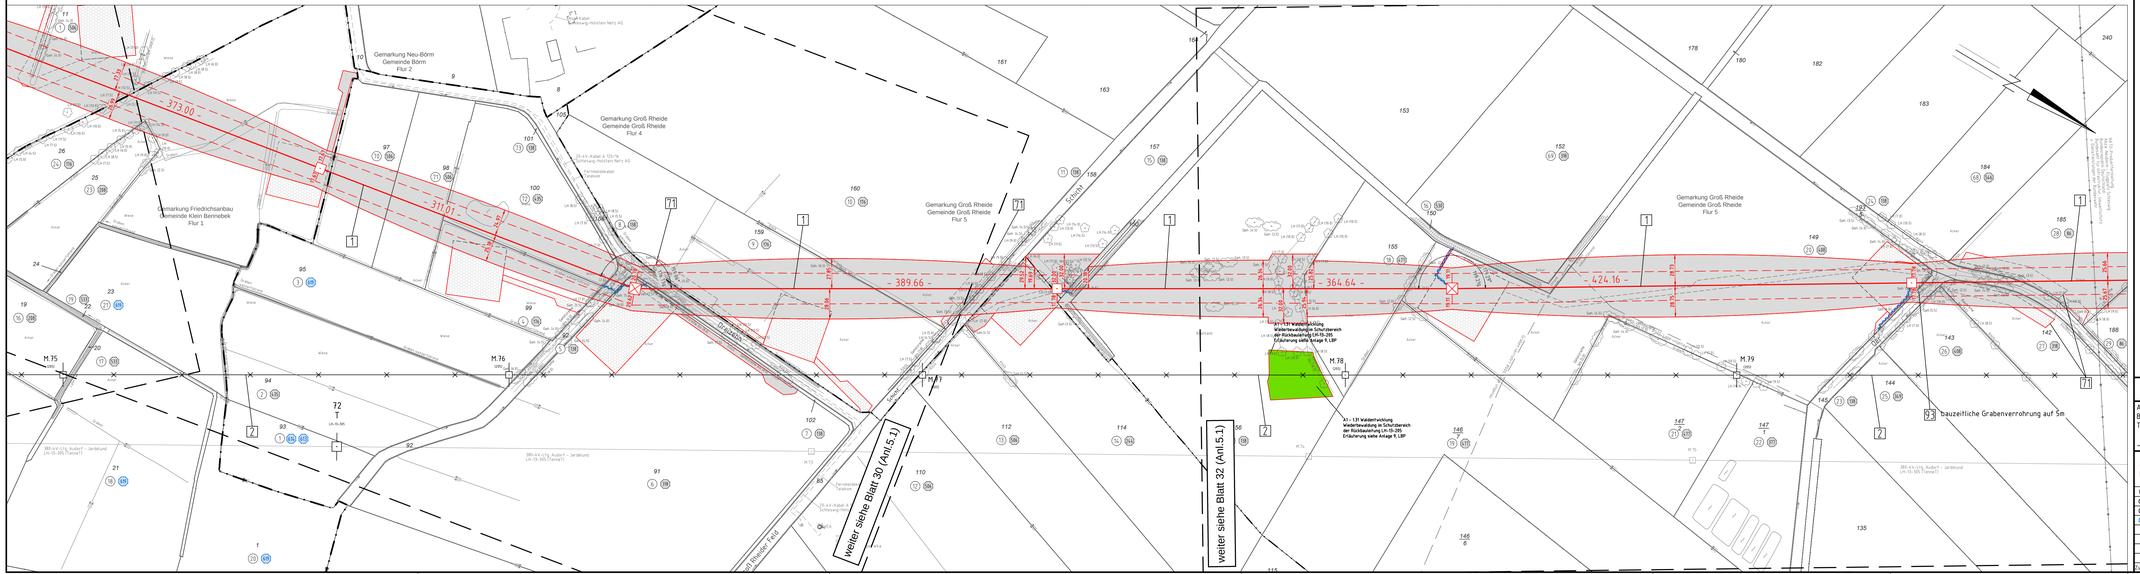

Anlage 5.1
Blatt 31/65

TenneT
Taking power further

380-kV-Ltg. Audorf - Flensburg Nr. 324

Lage-/Bauwerksplan Grunderwerbsplan

Mast Nr. 81 - Mast Nr. 85

Deckblatt

1 Errichtung der 380-kV-Leitung Audorf-Flensburg/Handewitt, LH-13-324
Portal Portal

2 Rückbau der 220-kV-Leitung Audorf-Flensburg, LH-13-205
Portal Ute Audorf - Portal Ute Flensburg

Legende:

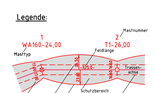

- Eigentümerschlüssel
- Grundstücksordnungsnr.
- Flurstücksnummer
- Abspannmast
- Tragmast
- Richtung 220-kV-Leitung
- Bauwerksnummer, siehe Anl. 8.1

Grenzen:

- Kreis
- Stadt/Gmk.
- Gemarkung
- Flur
- Flurstück
- FFH-Gebiet
- Grenze des Planfeststellungsverfahrens

Rechtserwerb:

- dauerhafte Flächeninanspruchnahme
- dauerhafte Flächeninanspruchnahme/ Konzentrationsmaßnahmen
- bauzeitliche Flächeninanspruchnahme
- Schlauchleitung/Wasserhaltung

Planfeststellungsunterlage

Aufgestellt
Bayreuth, 08.12.2017
Tennet TSO GmbH

i.V. i.A. Dr.

egos Energie	Deutschland GmbH Bayreuther Straße 35 D-95615 Marktredwitz Lehrwerkplanung			Maßstab 1: 2000		Einheit Meter
01	1. Planänderung	23.11.2015	poka		Datum	Name
02	2. Planänderung	21.11.2016	poka	Bearb.	12.10.2018	poka
03	3. Planänderung	03.07.2017	poka	Gepr.	16.10.2018	lp
04	Hecht/ EGT Änderung	12.10.2018	poka	Norm	DIN EN 5534-1-3-4; 01/2011	
				Fachbereich TL		
				TenneT Taking power further		

Zust. Änderung Datum Name Urspr.