


125  
WA140-42.00

126  
WA120-45.00




# 380-kV-Ltg. Audorf - Flensburg Nr. 324 Lage- /Bauwerksplan Grunderwerbsplan Mast Nr. 125 - Mast Nr. 126 Deckblatt

- 1 Errichtung der 380-kV-Leitung Audorf-Flensburg, LH-13-324 M118-M123, bauzeitl. Freileitungsprovisorium für den Neubau der Leitung LH-13-324, M125 - M129
- 2 Rückbau der 220-kV-Leitung Audorf-Flensburg, LH-13-205 Portal UW Audorf - Portal UW Flensburg
- 91 Provisorische Verlegung der 220-kV-Ltg. Audorf-Flensburg, LH-13-205 M118-M123, bauzeitl. Freileitungsprovisorium für den Neubau der Leitung LH-13-324, M125 - M129

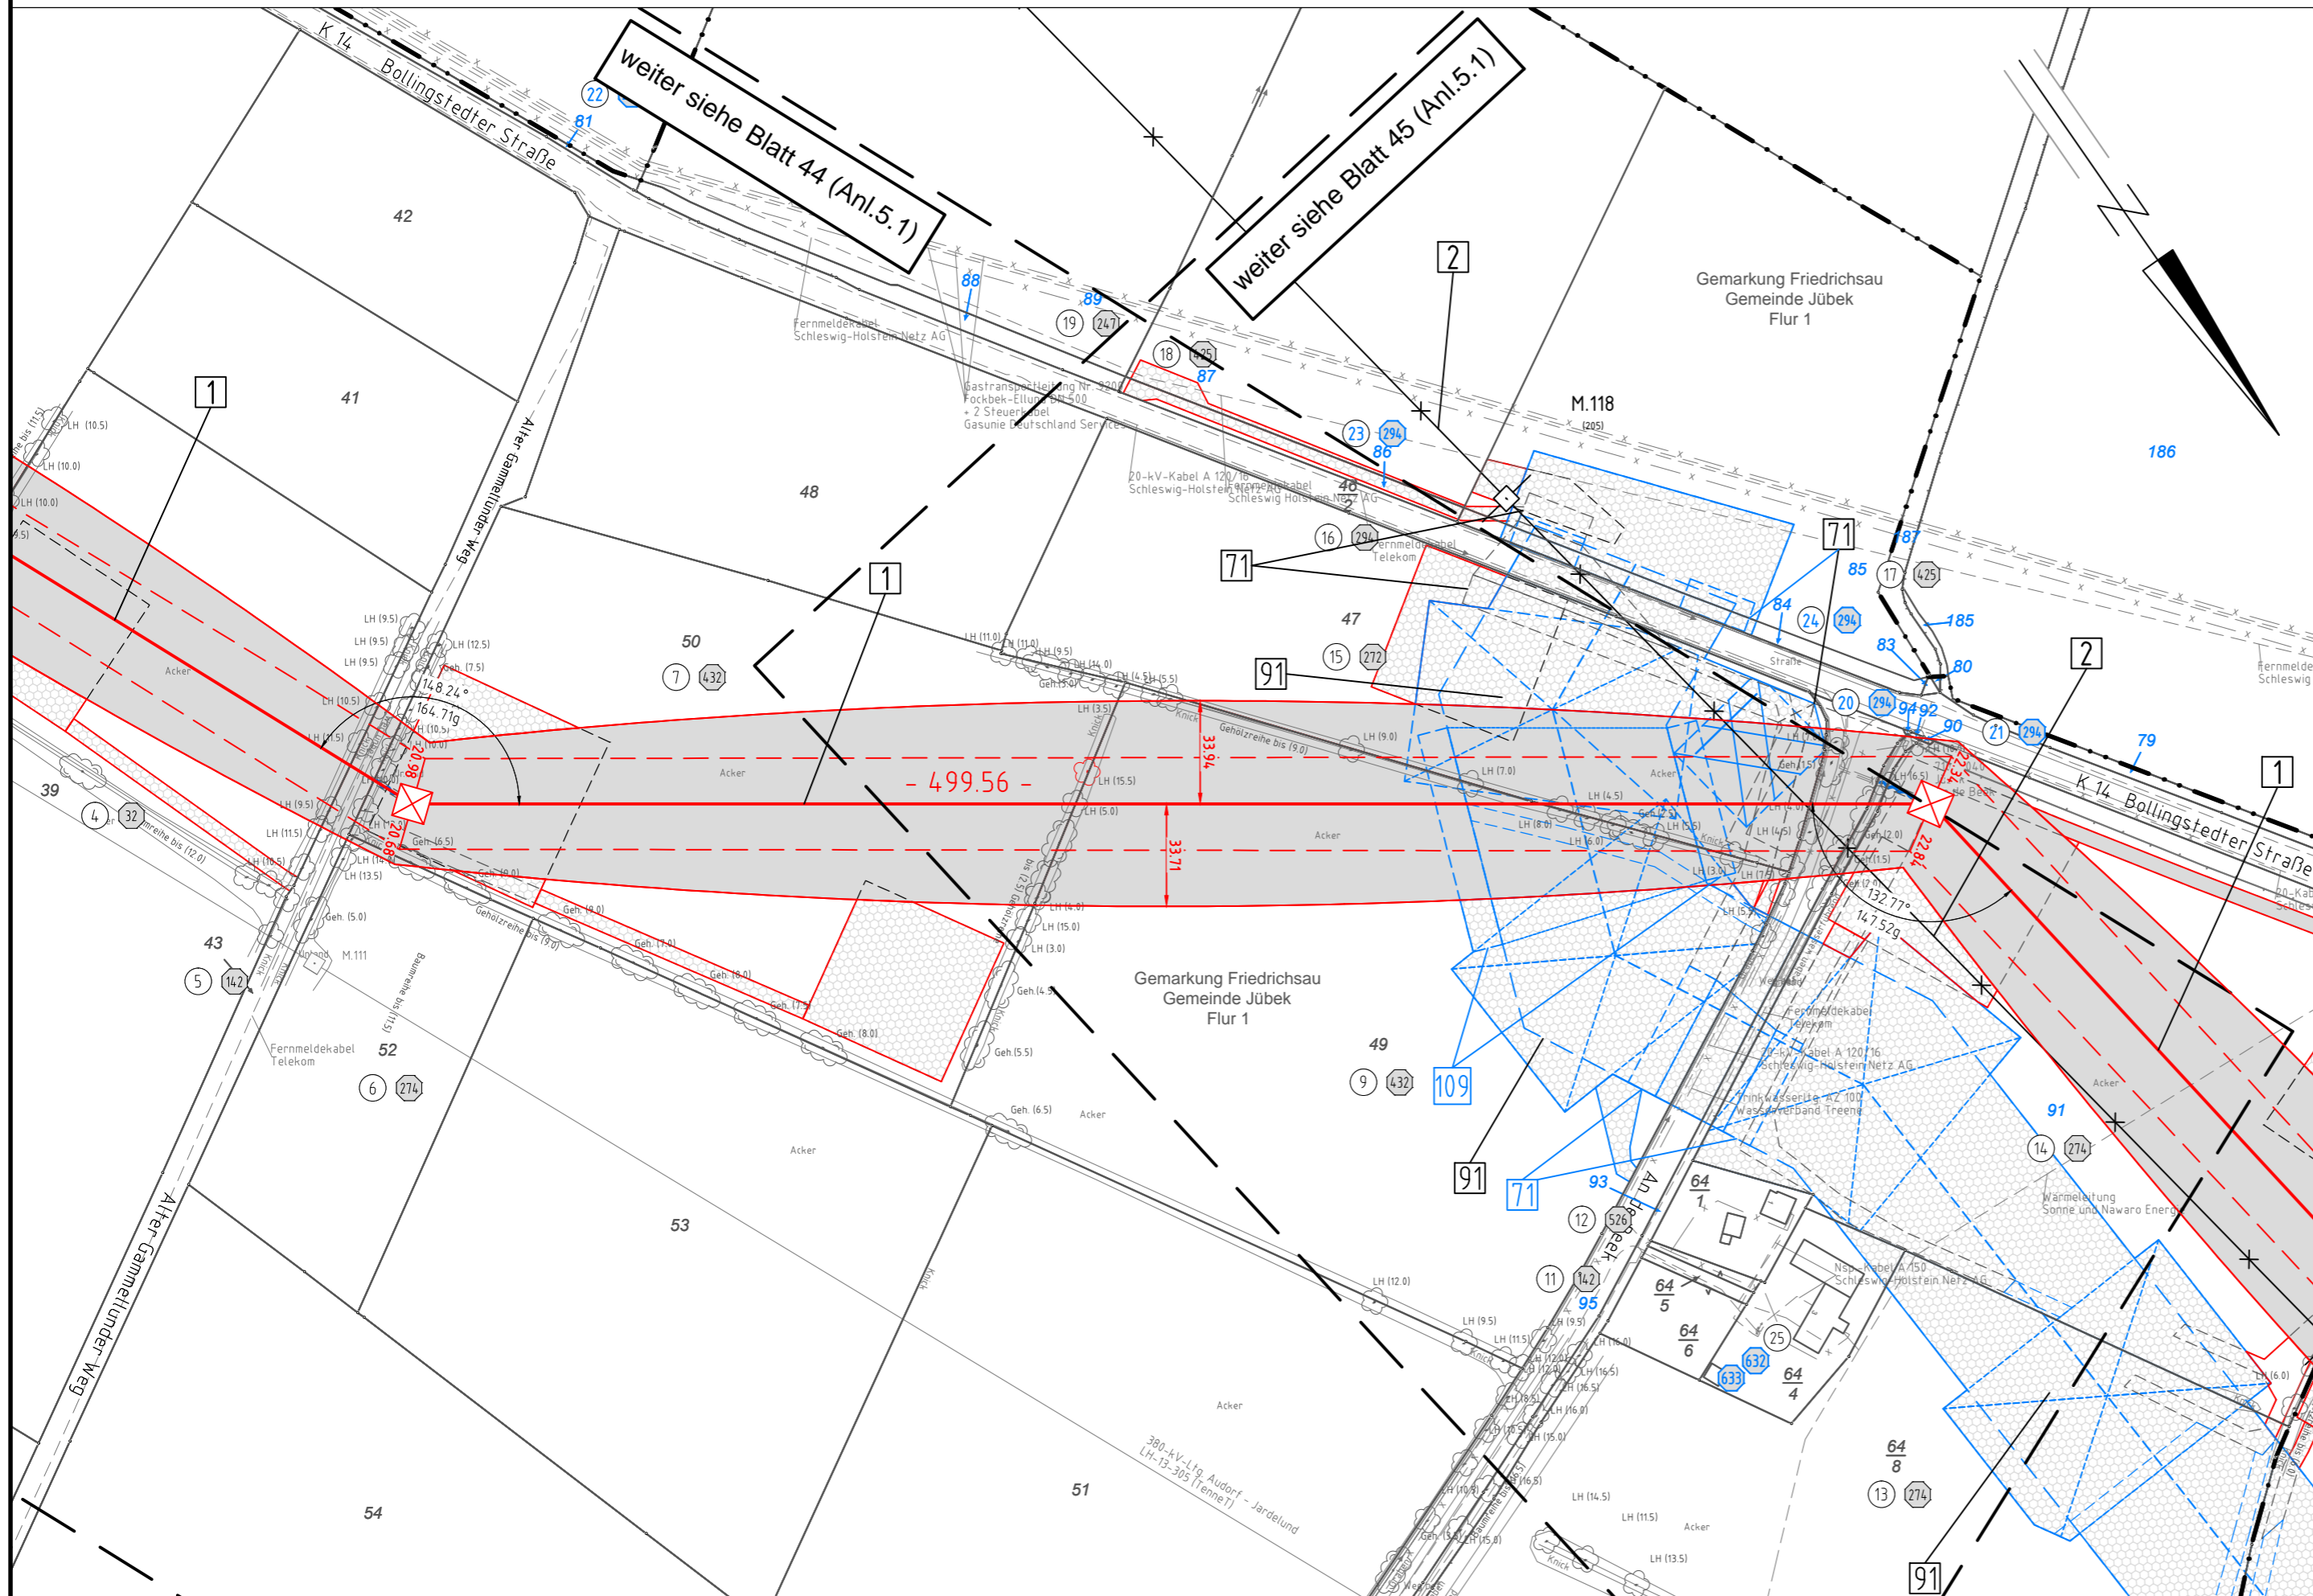

**Legende:**

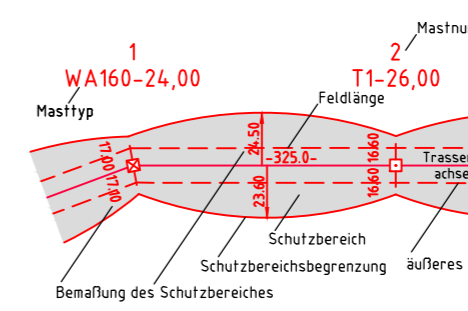

**Grenzen:**

- ⊙ Eigentümerschleußlnr.
- ⊙ Grundstücksordnungsnr.
- 99 Flurstücksnummer
- ⊠ Abspannmast
- ⊡ Tragmast
- ⊗ Rückbau 220-kV-Leitung
- ⊠ Bauwerksnummer, siehe Anl. 8.1

- ⊙ Kreis
- ⊙ Stadt/Gem.
- ⊙ Gemarkung
- ⊙ Flurstück
- ⊙ FFH-Gebiet
- ⊙ Grenze des Planfeststellungsverfahrens

**Rechtserwerb:**

- ⊠ dauerhafte Flächeninanspruchnahme
- ⊠ dauerhafte Flächeninanspruchnahme/ Kompensationsmaßnahmen
- ⊠ bauzeitliche Flächeninanspruchnahme
- ⊠ Schlauchleitung/Wasserhaltung

## Planfeststellungsunterlage

Aufgestellt  
Bayreuth,  
TenneT TSO GmbH

08.12.2017

i.V. *[Signature]*

i.A. Dr. *[Signature]*

**eqos Energie** Deutschland GmbH  
Wolfenthalstraße 29  
D-88400 Biberach  
Leistungsplanung

Maßstab  
1 : 2000

Einheit  
Meter

01	1. Planänderung	23.11.2015	poka	Datum	Name
02	2. Planänderung	21.11.2016	poka	Bearb. 12.10.2018	poka
03	3. Planänderung	03.07.2017	poka	Gepr. 16.10.2018	lp
04	4. Planänderung	01.12.2017	poka	Norm DIN EN 50341-3-4: 01/2011	
05	Schutzgerüst ergä.	12.10.2018	poka	Fachbereich TL	
	BW 91 angepasst	12.10.2018	poka		
	nachr. EGT Änderung	12.10.2018	poka		



Zust.: Änderung Datum Name Urspr.: