




380-kV-Leitung Husum Nord - Niebüll Ost / LH-13-321  
Einkreuzung 110-kV-Leitung Husum - Breklum LH-13-139

Lage-/Bauwerksplan/  
Grunderwerbsplan

**Deckblatt**

Portal 000A/B - Mast Nr. 002  
Portal P110 - Mast Nr. 002

Legende:

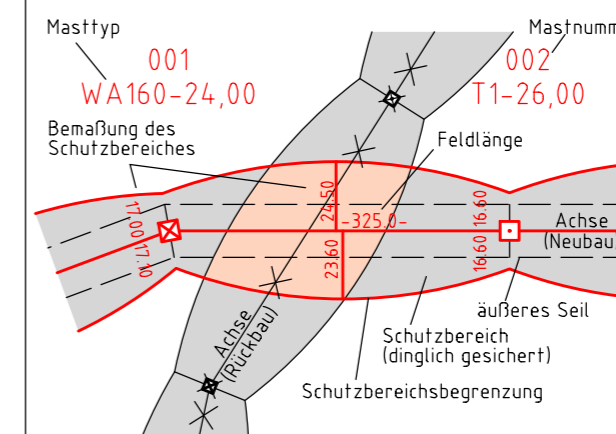

- 1 Eigentümerschleuselnr.
- 5 Grundstücksordnungsnr. Neubau/Rückbau
- 19 Grundstücksordnungsnr. Neubau/Rückbau
- 3 Bauwerksnummer
- 86 Flurstücksnummer
- Abspannmast
- Tragmast
- Verbandsgewässer
- nachrichtliche Darstellung

Grenzen:

- Kreis
- Stadt/Gem.
- Gemarkung
- Flur
- Flurstück
- Verfahrensgrenze

Rechtserwerb:

- dauerhafte Flächeninanspruchnahme durch 380-kV-Ltg. "dingliche Sicherung"
- bauzeitliche Flächeninanspruchnahme durch Neubau 380-kV-Ltg.
- bestehende "dingliche Sicherung" durch 110-kV-Ltg. (entfällt)
- bauzeitliche Flächeninanspruchnahme durch Rückbau 110-kV-Ltg.
- bestehende "dingliche Sicherung" 110-kV-Ltg./dauerhafte Flächeninanspruchnahme durch Neubau
- bauzeitliche Flächeninanspruchnahme durch Provisoriumsportal 110-kV-Ltg.
- Ausbau bestehender Verkehrswege

Wasserhaltung:

- G 003 Grundwasserentnahmepunkt
- Ü 003 Übergabepunkt
- E 003 Einleitpunkt
- Schlauchleitung, fliegend
- Wasserlauf, verrohrt, benutzt
- Wasserlauf, offen, benutzt

Planfeststellungsunterlagen

Aufgestellt	15.01.2016
Bayreuth,	
Tennet TSO GmbH	
i.V. <i>B.R.L.</i>	i.A. <i>Feuerstein</i>
Brühofner	Feuerstein

1. Umplanung Mast 000A/B, 002, P110, 1N	08.02.2018	MK	Maßstab 1: 2000 Einheit Meter
2. Anpassung Plankopf und Blattschnitt	08.02.2018	MK	
3. Ergänzung Topographie, Aktual. Versorgerkenn	08.02.2018	MK	
4. Ergänzung Flächen für Bauausführung	08.02.2018	MK	
5. Ergänzung BfW-Nr. 261, 291; Aktual. Kataster	08.02.2018	MK	
6. Anpass. nachrichtl. Darstellungen	08.02.2018	MK	



Bearb.	15.01.2016	Nathusius
Gepr.	15.01.2016	Klaß
Norm	DIN EN 50341-3-4: 01/2011	
Fachbereich TL		



Zust.	Änderung	Datum	Name	Urspr.:
-------	----------	-------	------	---------

