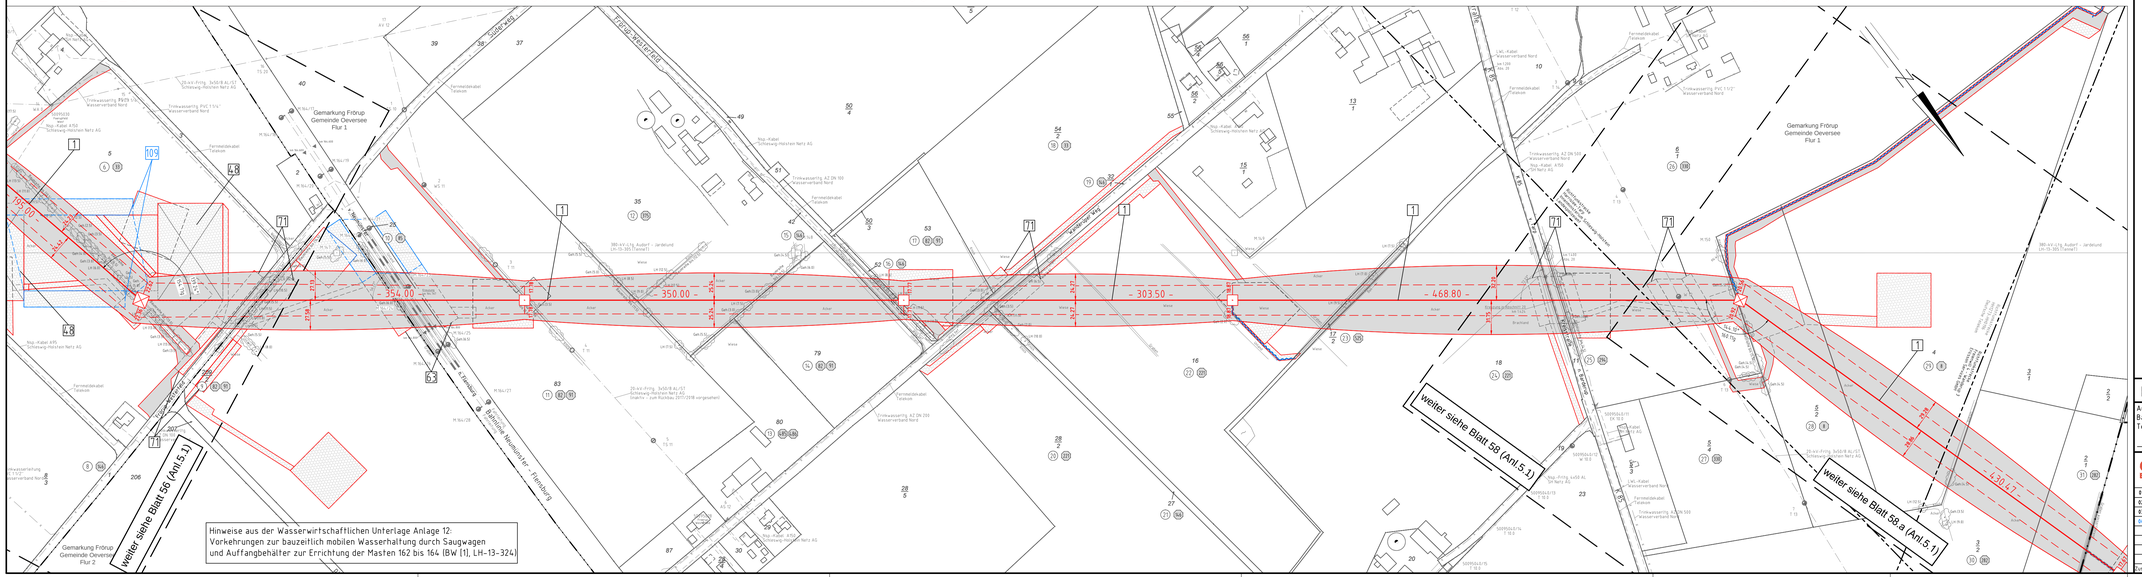

Anlage 5.1
Blatt 57/65

380-kV-Ltg. Audorf - Flensburg Nr. 324

Lage-/Bauwerksplan Grunderwerbsplan

Mast Nr. 162 - Mast Nr. 166

Deckblatt

1 Errichtung der 380-kV-Leitung Audorf-Flensburg, LH-13-324

4.8 Provisorische Verlegung der 380-kV-Leitung Audorf-Jardelund, LH-13-305
Mast-Mast, Provisoriumsgruppenaufbau ab der Baustrasse für den Neubau (BW [1], LH-13-324, Mast-Mast)

Legende:

- Eigentümerschlüssel
- Grundstücksverdrängungsnr.
- Flurstücksnummer
- Abspannmast
- Tragmast
- Richtlau 220-kV-Leitung
- Bauwerksnummer, siehe Anl. 8.1

Grenzen:

Kreis
Stadt/Gmk.
Gemarkung
Flur
Flurstück
Ffm-Gebiet
Grenze des Planfeststellungsverfahrens

Rechtserwerb:

- dauerhafte Flächeninanspruchnahme
- bauzeitliche Flächeninanspruchnahme
- Kompensationsmaßnahmen
- Schlauchleitung/Wasserhaltung

Planfeststellungsunterlage

Aufgestellt
Bayreuth,
Tennet TSO GmbH

08.12.2017

i.V. i.A. Dr.

				Maßstab		Einheit
				1: 2000		Meter
					Datum	Name
01	1. Planänderung	23.11.2015	poka	Bearb.	12.10.2018	poka
02	2. Planänderung	21.11.2016	poka	Gepr.	16.10.2018	lp
03	3. Planänderung	03.07.2017	poka	Norm.	DIN EN 50341-1-3-4: 01/2011	
04	Schutzgebiet angp.	12.10.2018	poka			
				Fachbereich TL		
Zust.	Änderung	Datum	Name	Urspr.		