177
WA160/WAZ-36.00/27.20

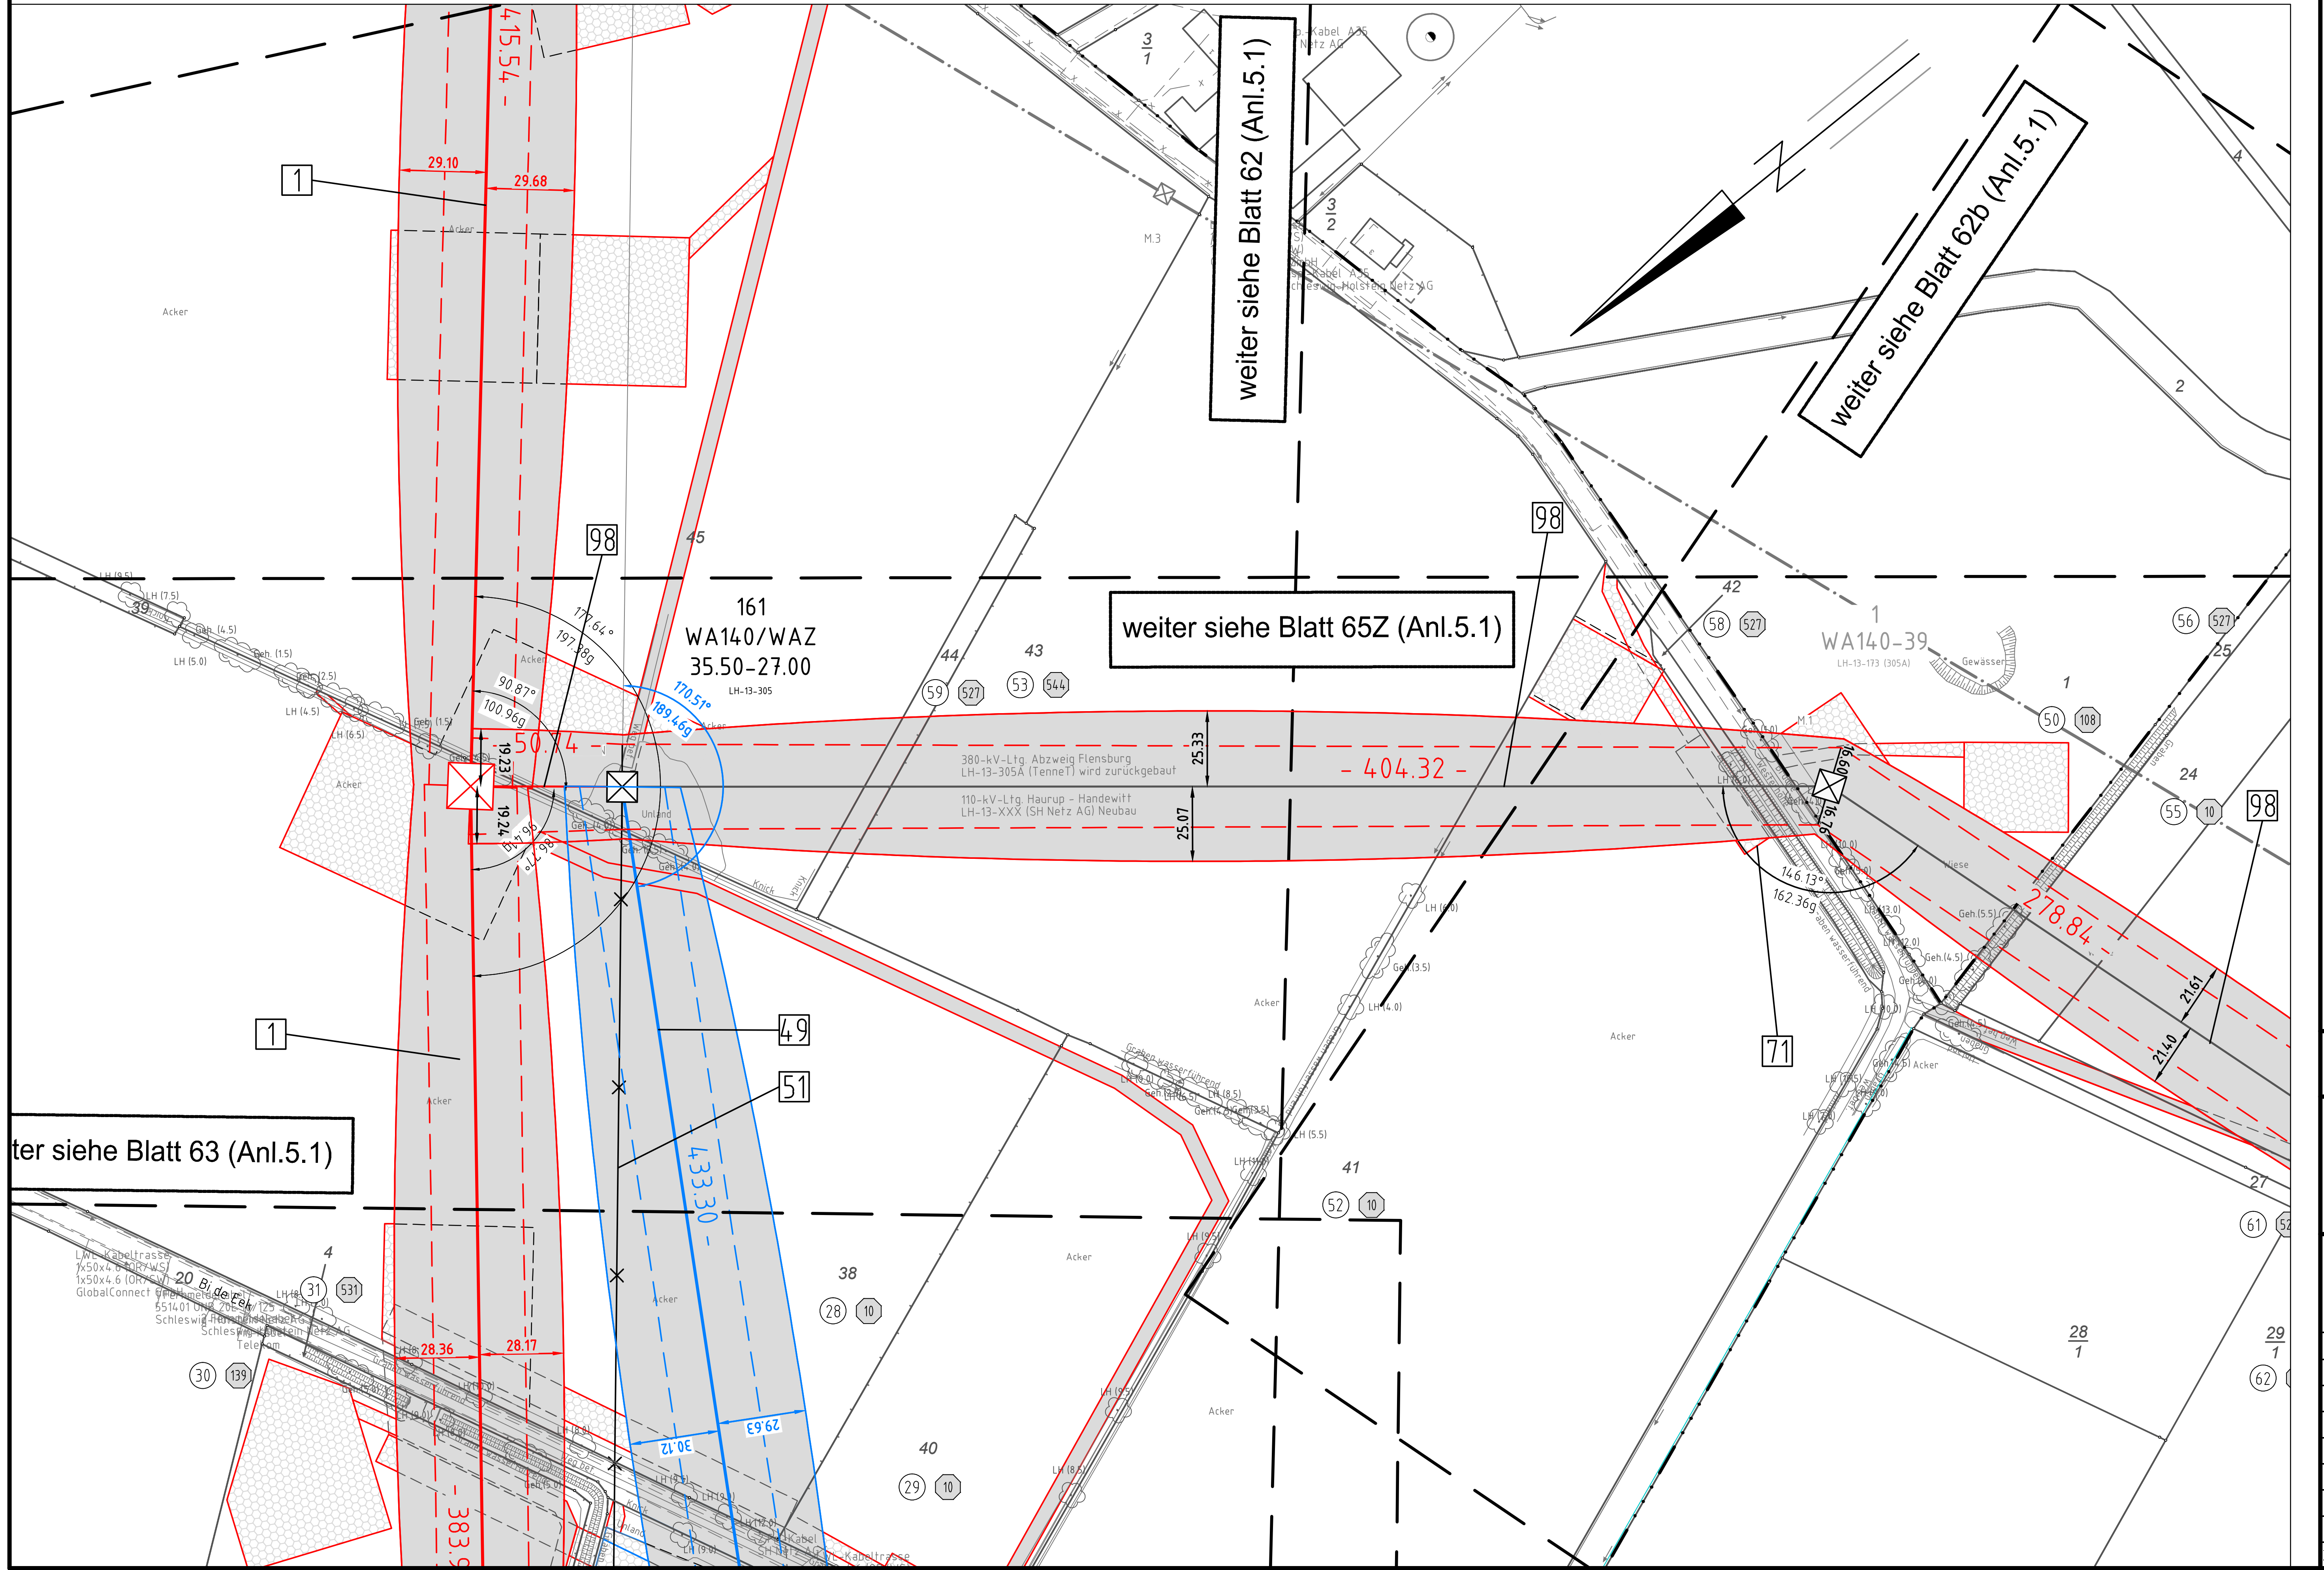

TenneT
Taking power further

Anlage 5.1
Blatt 62a/65

380-kV-Ltg. Audorf - Flensburg Nr. 324
Lage-/Bauwerksplan
Grunderwerbsplan
LH-13-XXX (Abzweig 305A)

Deckblatt

1	Errichtung der 380-kV-Leitung Audorf-Flensburg, LH-13-324 Portal-Portal, 110-kV-Mitnahme Nr.XXX Mast 177 - Mast 179
49	Neubau der 380-kV-Leitung Audorf-Jardelund, LH-13-305 M161-Portal, Anbindung an das UW Handewitt
51	Rückbau der 380-kV-Leitung Audorf-Jardelund, LH-13-305 M162 - M165
98	Neubau der 110-kV-Leitung Haurup - Handewitt (LH-13-XXX) M.161 (305) - POR (UW Flensburg/Haurup), Umrüsten der 380-kV-Ltg. Abzweig Flensburg (Nr.305A) auf die 110-kV-Ltg Haurup - Handewitt (Nr.XXX)

Legende:

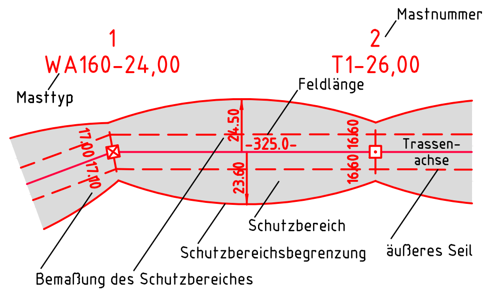

- Eigentümerschlüsselnr.
- Grundstücksordnungsnr.
- Flurstücksnummer
- Abspannmast
- Tragmast
- Rückbau 220-kV-Leitung
- Bauwerksnummer, siehe Anl. 8.1

Grenzen:

- Kreis
- Stadt/Gem.
- Gemarkung
- Flur
- Flurstück
- FFH-Gebiet
- Grenze des Planfeststellungsverfahrens

Rechtserwerb:

- dauerhafte Flächeninanspruchnahme
- bauzeitliche Flächeninanspruchnahme
- dauerhafte Flächeninanspruchnahme/ Kompensationsmaßnahmen
- Schlauchleitung/Wasserhaltung

Planfeststellungsunterlage

Aufgestellt
Bayreuth,
TenneT TSO GmbH

08.12.2017

i.V. [signature] i.A. Dr. [signature]

eqos Energie
Deutschland GmbH
Wolfentalstraße 29
D-88400 Biberach
Leitungsplanung

Maßstab 1 : 2000

Einheit Meter

Zust.	Änderung	Datum	Name
01	1. Planänderung	23.11.2015	poka
02	2. Planänderung	21.11.2016	poka
03	3. Planänderung	03.07.2017	poka
04	Umpl. M.162a	12.10.2018	poka

	Datum	Name
Bearb.	12.10.2018	poka
Gepr.	16.10.2018	lp
Norm	DIN EN 50341-3-4: 01/2011	
Fachbereich TL		

TenneT Taking power further

Urspr.: