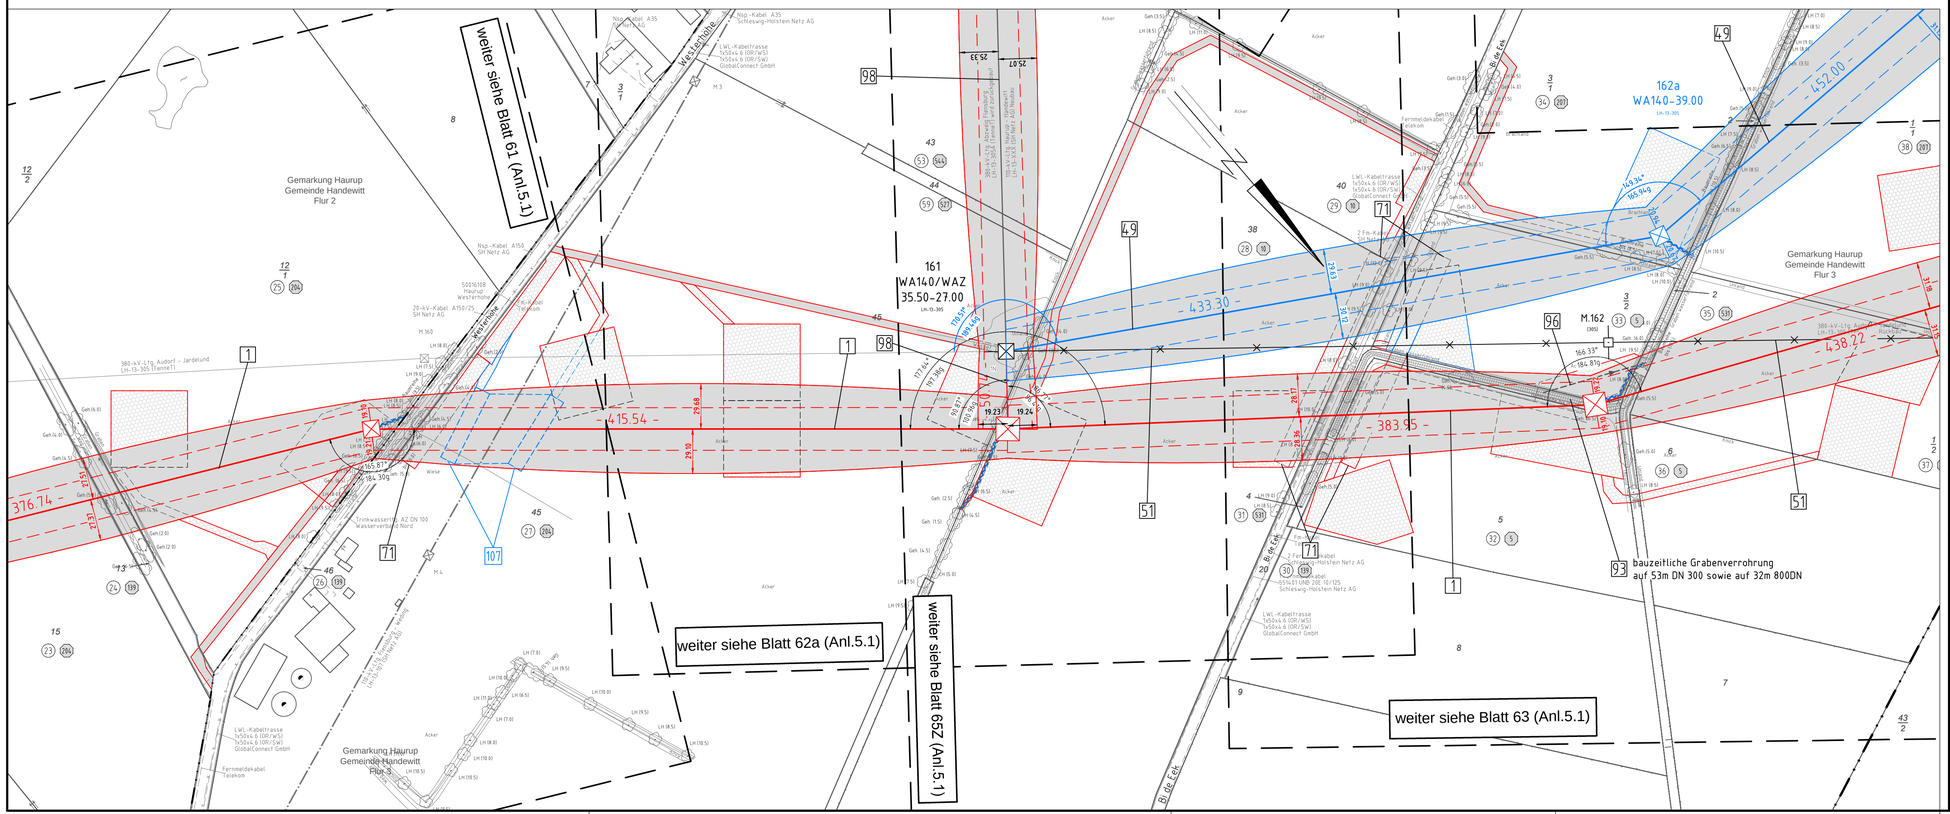

Anlage 5.1
Blatt 62/65

TenneT
Taking power further

380-kV-Ltg. Audorf - Flensburg Nr. 324

Lage-/Bauwerksplan
Grunderwerbsplan

Mast Nr. 176 - Mast Nr. 178

Deckblatt

1	Errichtung der 380-kV-Leitung Audorf-Flensburg, LH-13-324 Portal-/Portal, 110-kV-Mitnahme Nr.XXX Mast ??? - Mast ???
49	Neubau der 380-kV-Leitung Audorf-Jardelund, LH-13-305 M161-Portal, Anbindung an das UW Handewitt
51	Rückbau der 380-kV-Leitung Audorf-Jardelund, LH-13-305 M162 - M165
98	Neubau der 110-kV-Leitung Haurup - Handewitt (LH-13-XXX) M.161(305) - POR (UW Flensburg/Haurup), Umführen der 380-kV-Ltg. Abzweig Flensburg (Nr.305A) auf die 110-kV-Ltg Haurup - Handewitt (Nr.XXX)

Legende:

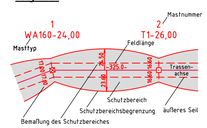

- Eigentümerschlüsselnr.
- Grundstücksordnungsnr.
- 99 Flurstücksnummer
- Abspannmast
- Tragmast
- Rückbau 220-kV-Leitung
- Bauwerksnummer, siehe Anl. 8.1

Grenzen:

- Kreis
- Stadt/Gem.
- Gemarkung
- Flur
- Flurstück
- FFH-Gebiet
- Grenze des Planfeststellungsverfahrens

Rechtserwerb:

- dauerhafte Flächeninanspruchnahme
- dauerhafte Flächeninanspruchnahme/ Kompensationsmaßnahmen
- bauzeitliche Flächeninanspruchnahme
- Schlauchleitung/Wasserhaltung

Planfeststellungsunterlage

Aufgestellt
Bayreuth,
TenneT TSO GmbH

08.12.2017

i.V. ppa. Jäger

i.A. Dr. Bolay

eqos Energie
eqos Deutschland GmbH
Wolfentalstraße 29
D-84100 Biberach
Lehrungsplanung

Maßstab 1 : 2000
Einheit Meter

					Datum	Name
01	1. Planänderung	23.11.2015	poka			
02	2. Planänderung	21.11.2016	poka	Bearb.	12.10.2018	poka
03	3. Planänderung	03.07.2017	poka	Gepr.	16.10.2018	lp
04	Ungl. M.162a	12.10.2018	poka	Norm	DIN EN 50341-3-4: 01/2011	
	Schutzgerüst ergä.	12.10.2018	poka	Fachbereich TL		

Zust. | Änderung | Datum | Name | Urspr.: