




036
WA160-21.22
/DA
-302.36-
ES/LWL mit Vogelschutzmarkern

P037
WA160-30.00
DA/
-383.33-
ES/LWL mit Vogelschutzmarkern


P038
WA160-30.00
DA/
-383.33-
ES/LWL mit Vogelschutzmarkern

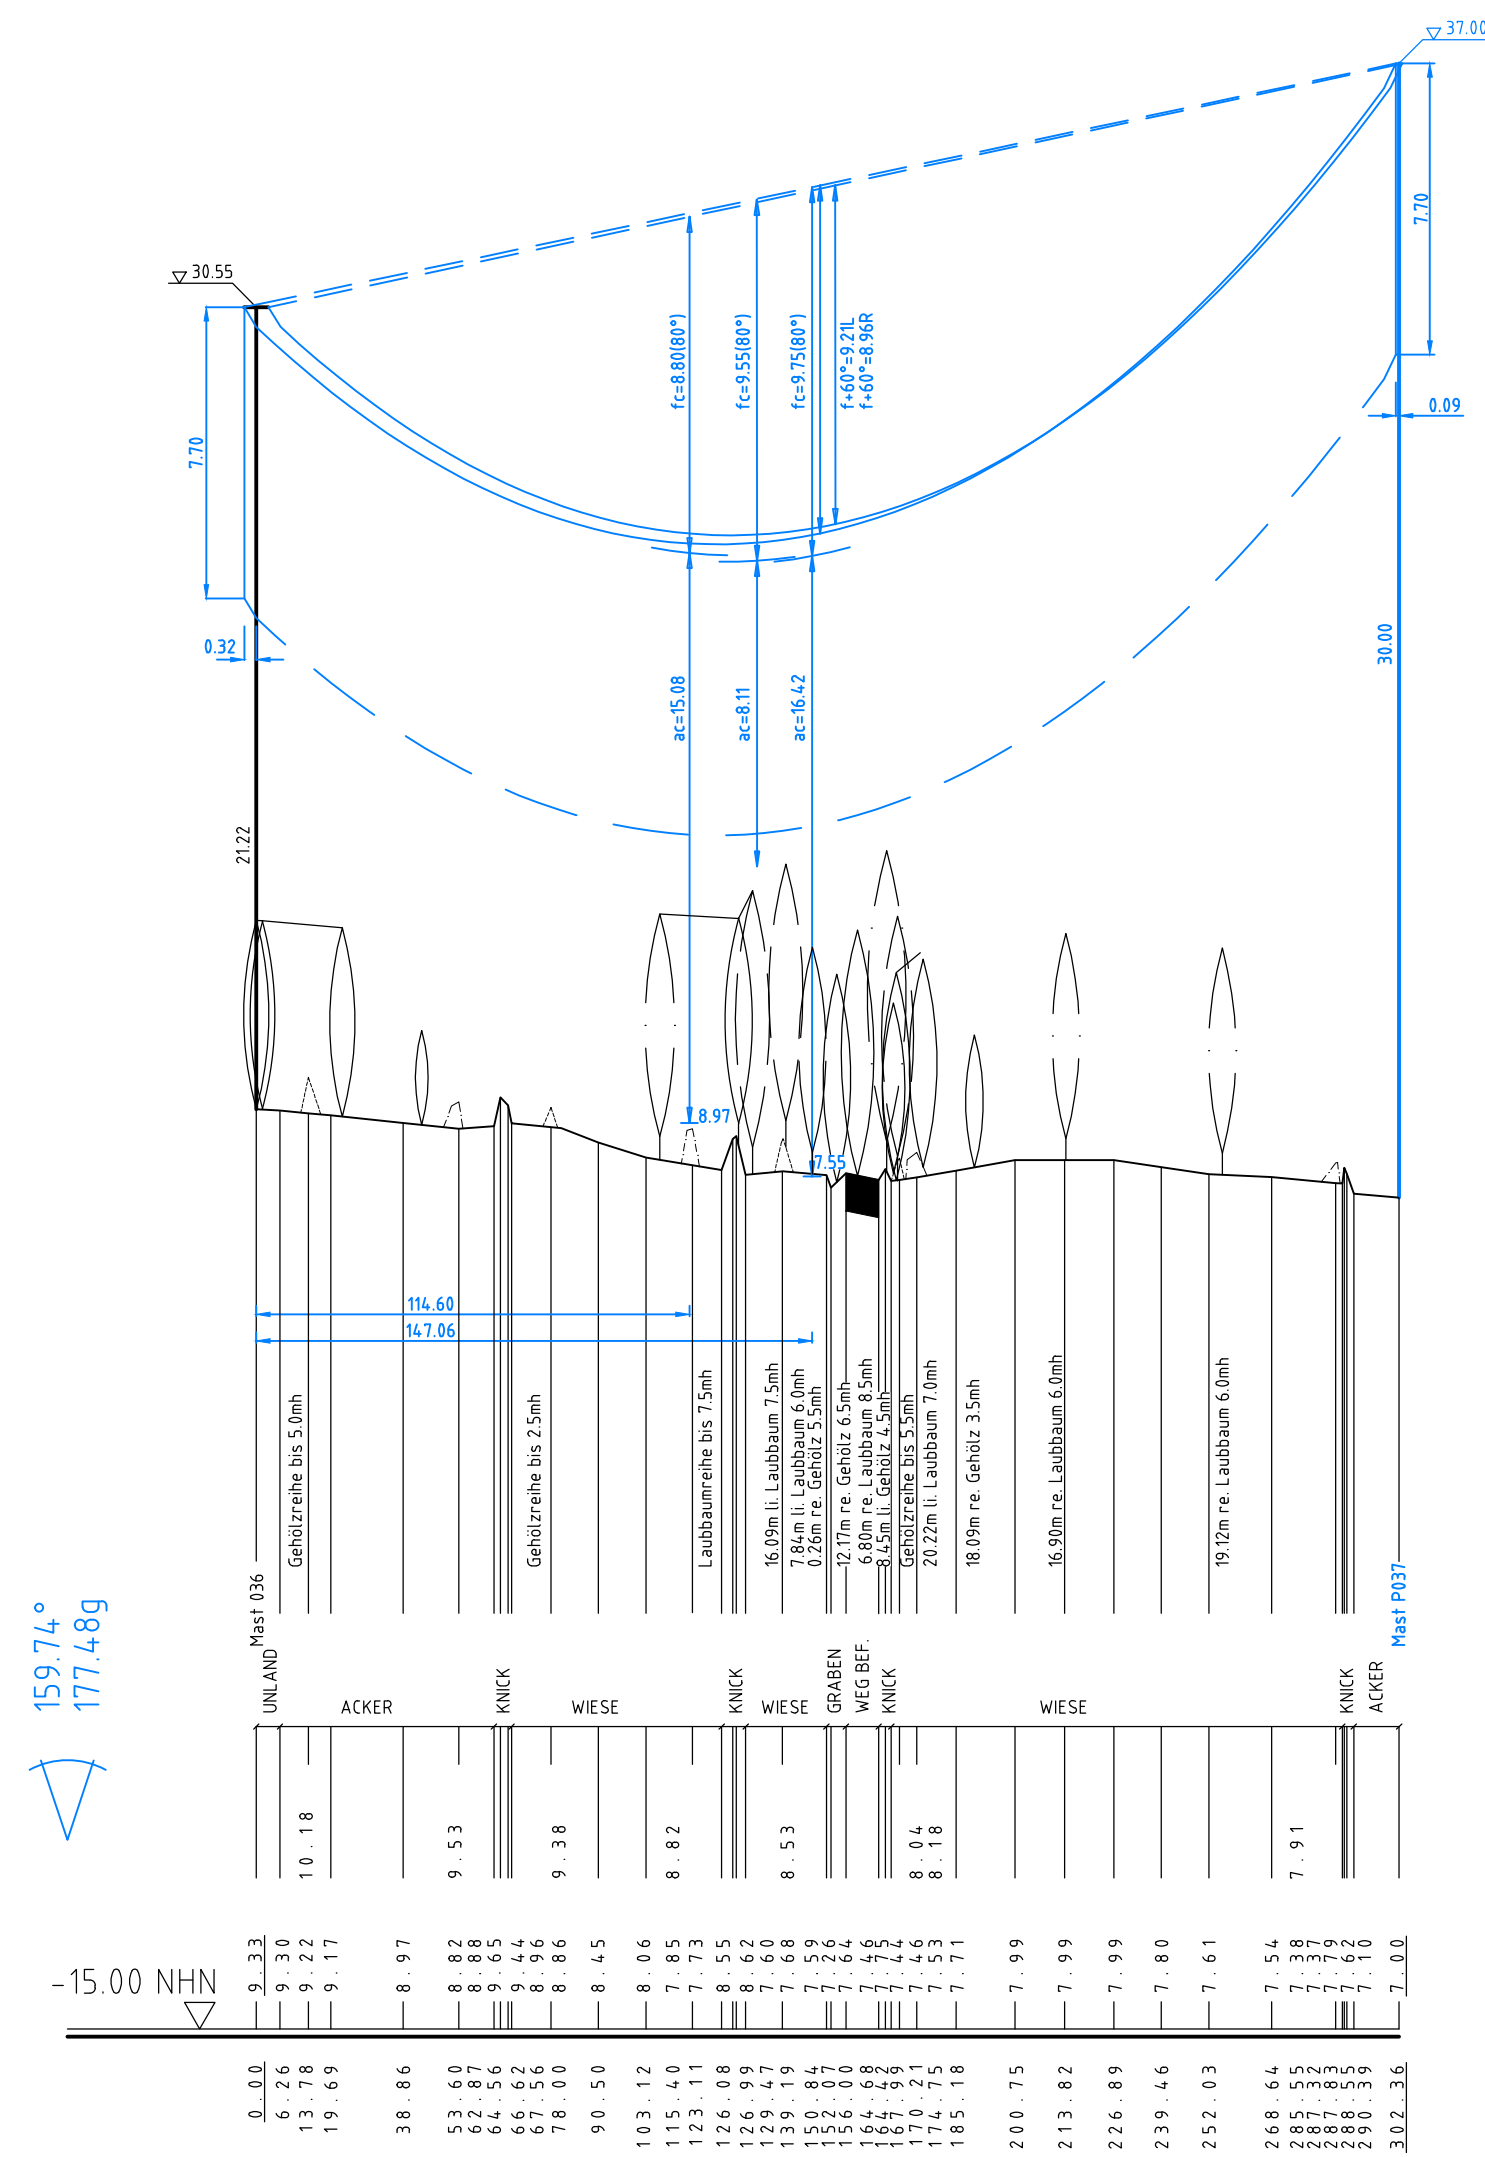



Flur 16
Gmkg. Alt Duvenstedt
Gemeinde Alt Duvenstedt

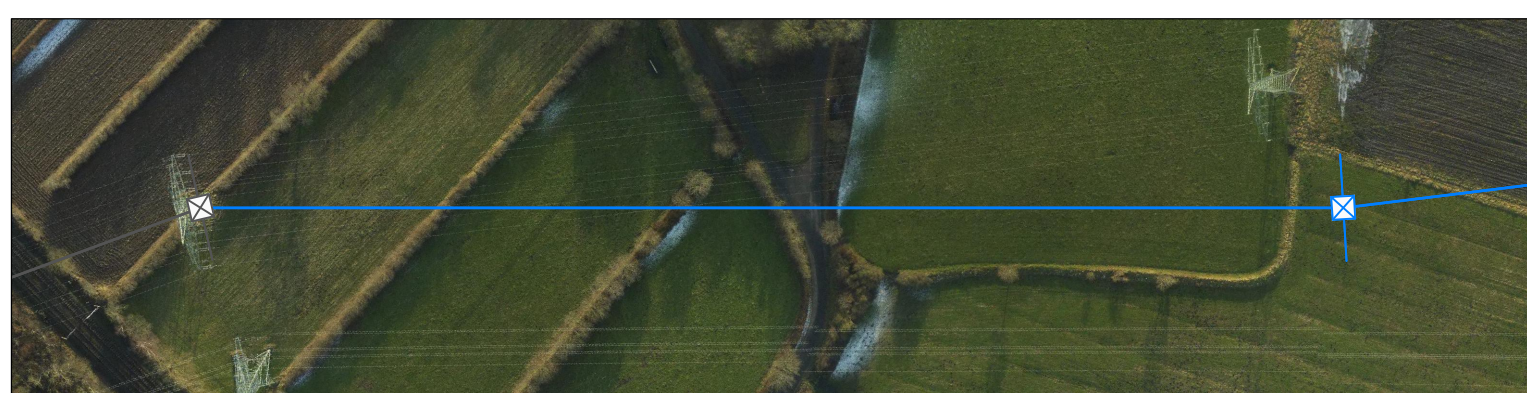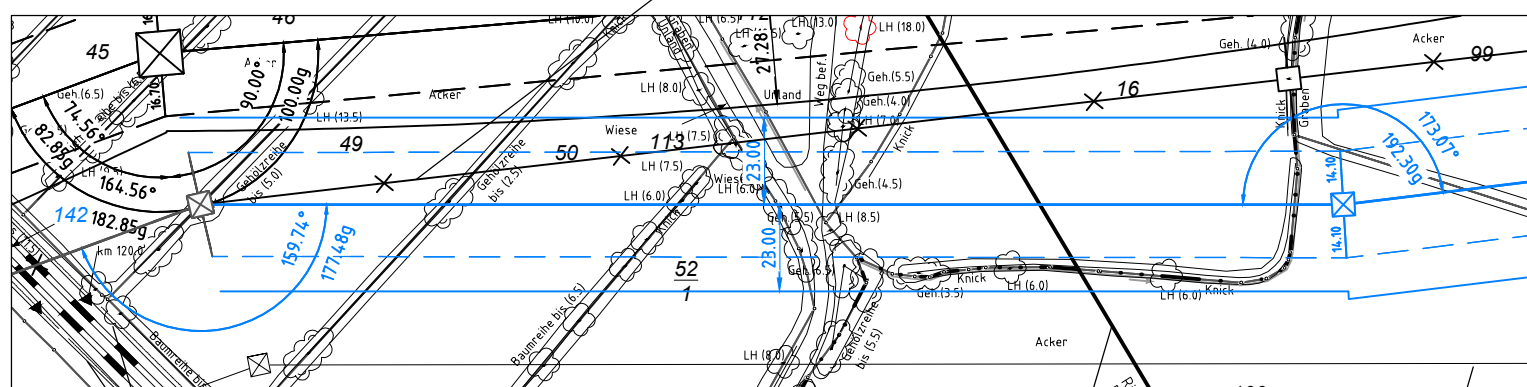


173.07°
192.30g

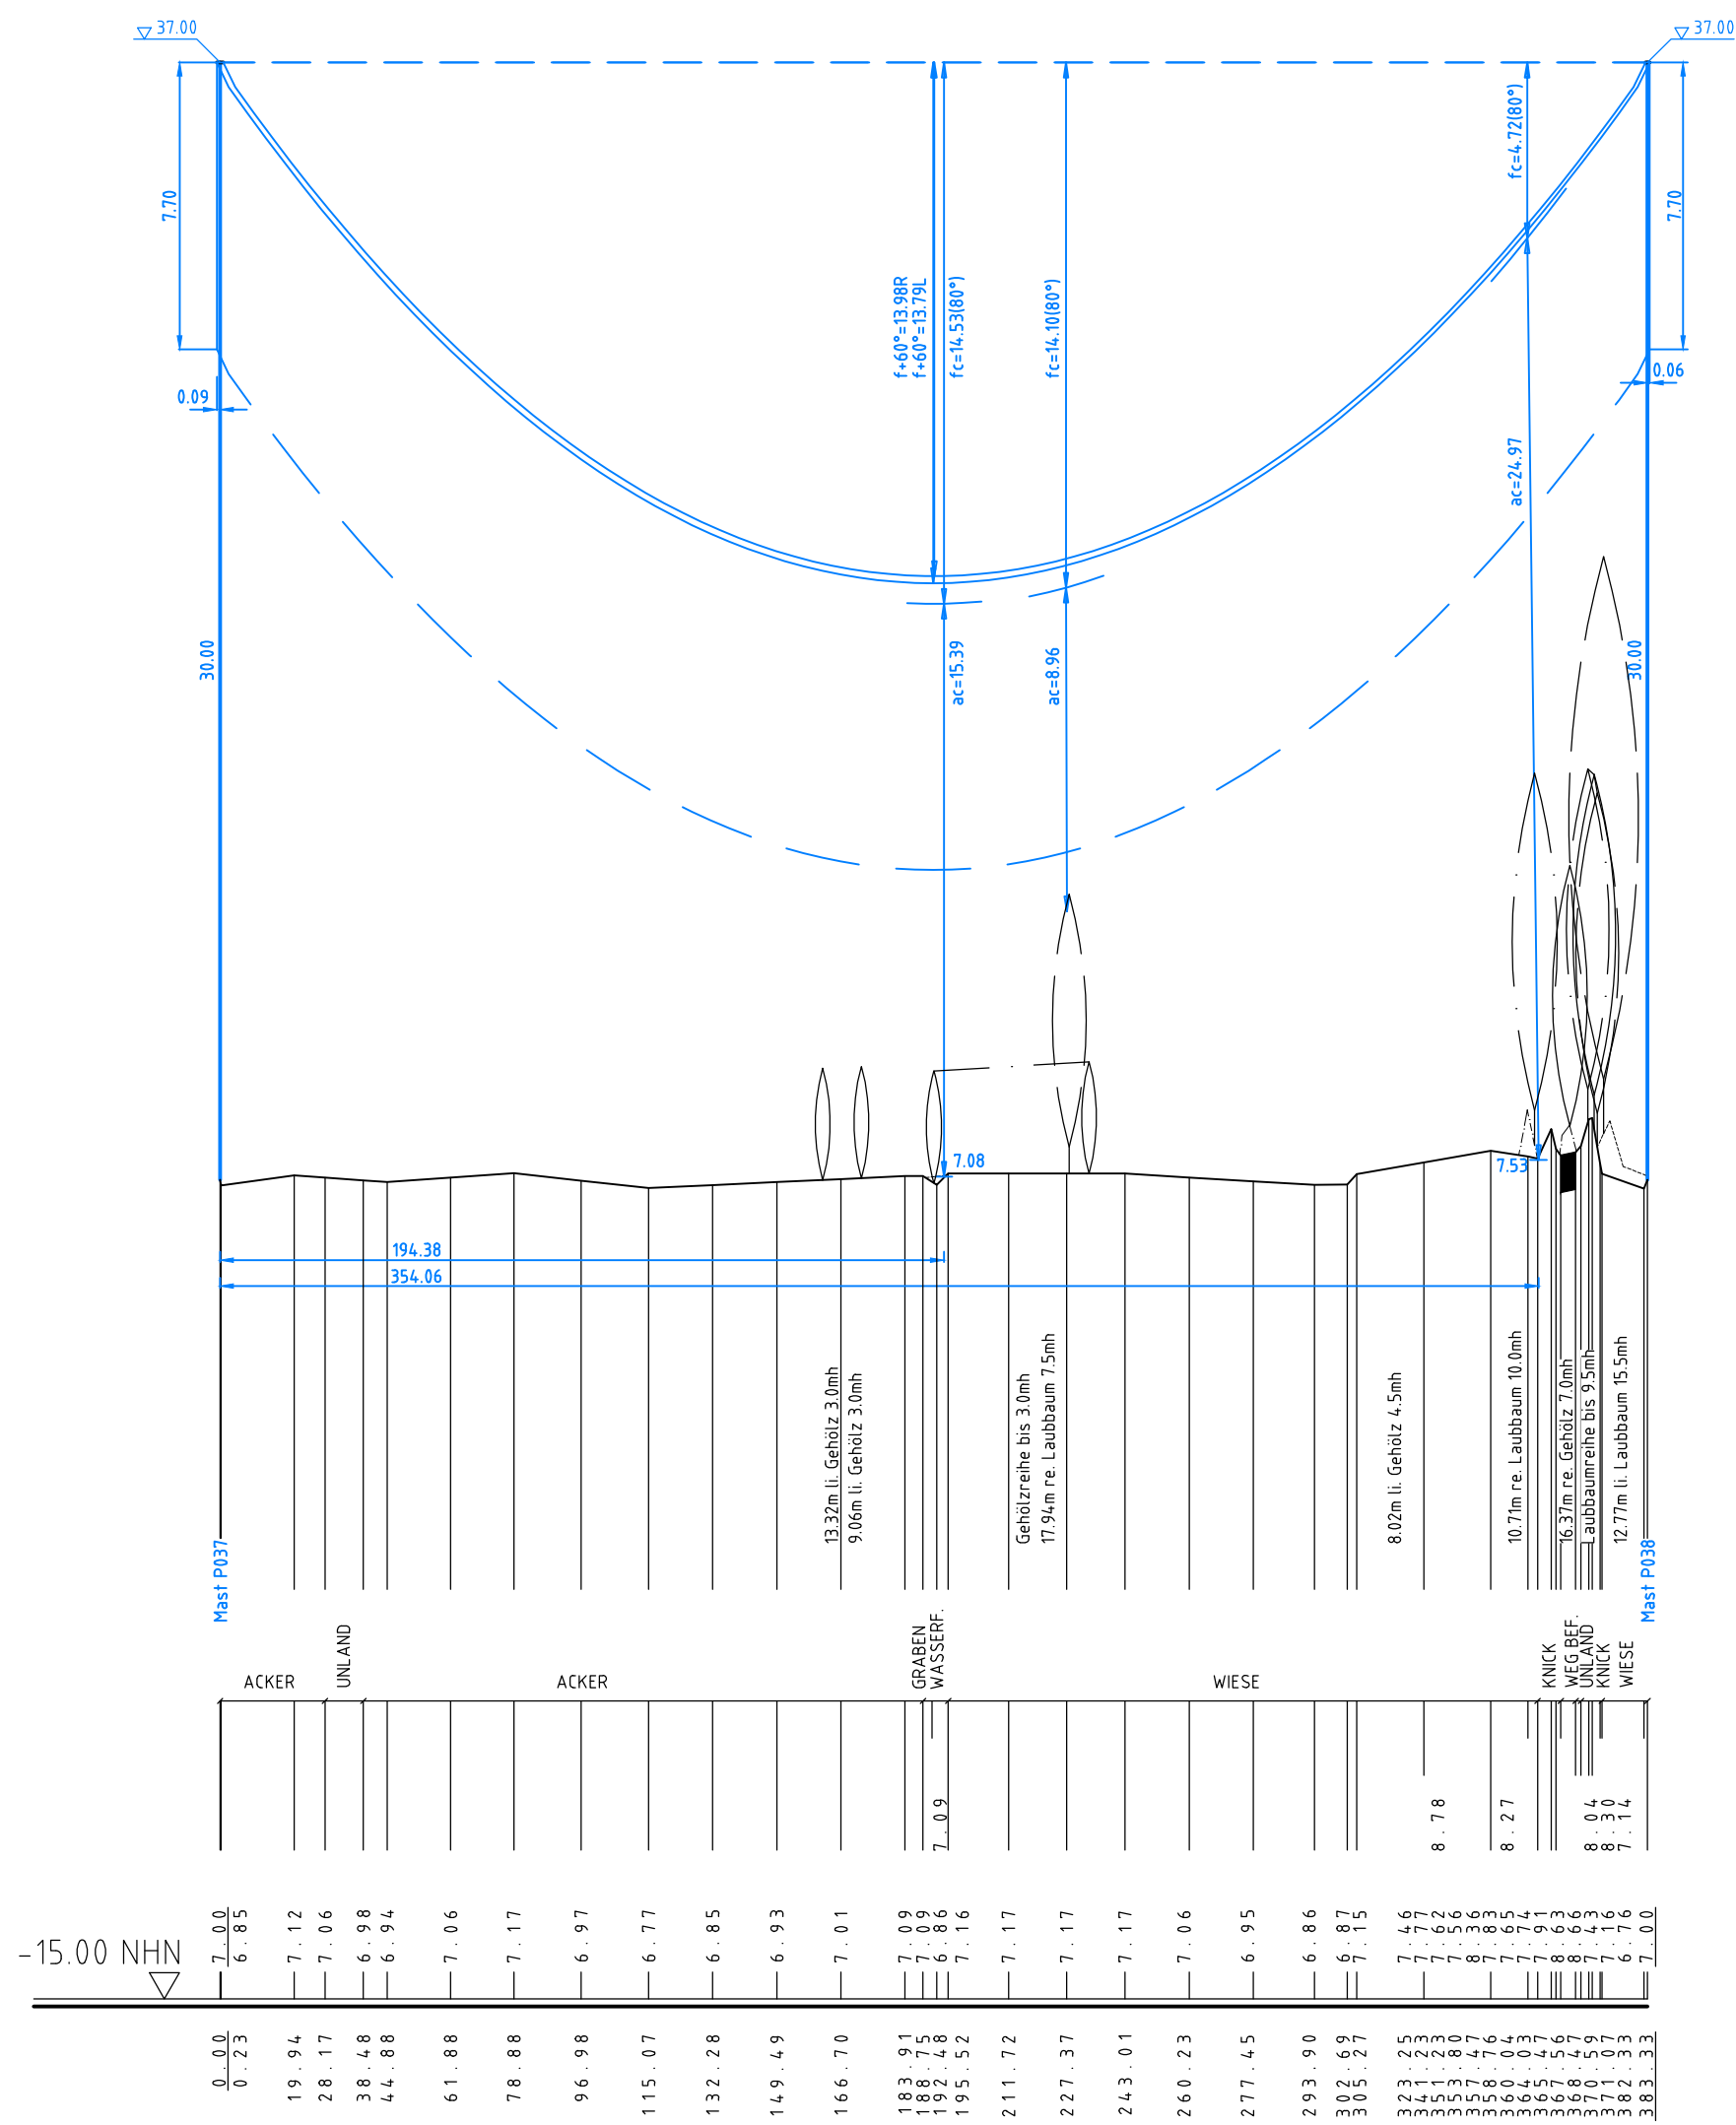

Flur 16
Gmkg. Alt Duvenstedt
Gemeinde Alt Duvenstedt

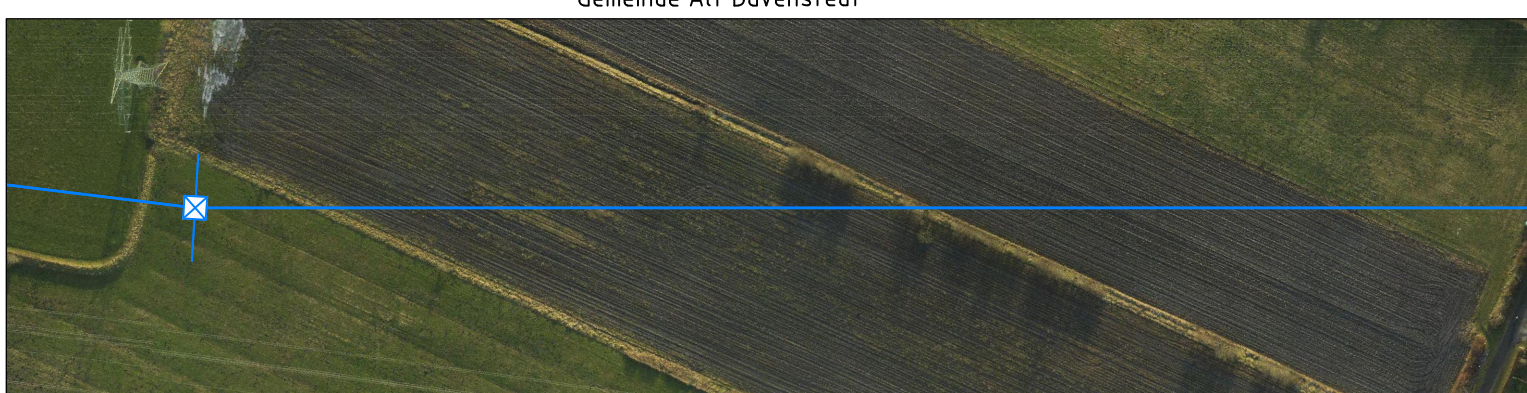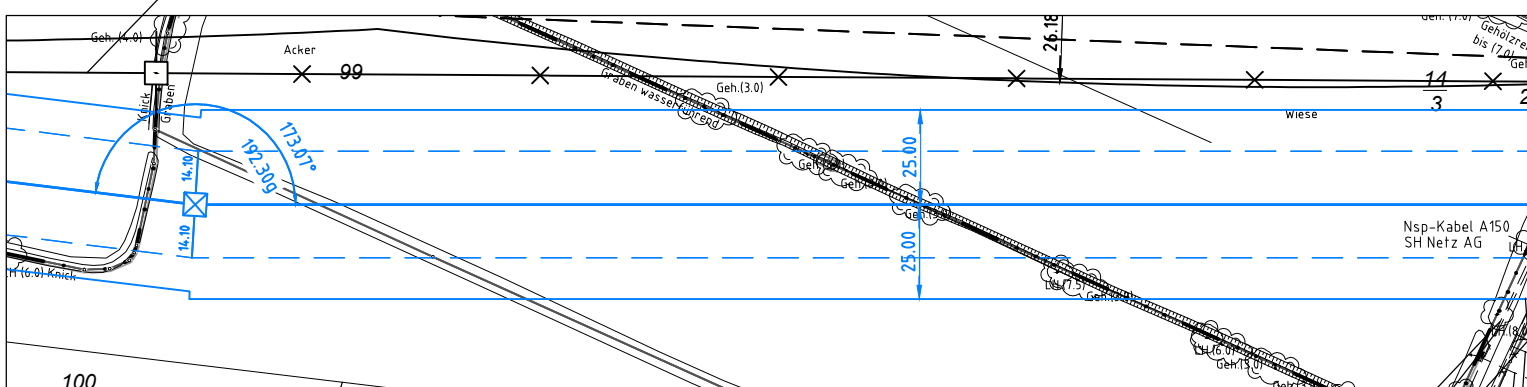

175.51°
195.02g

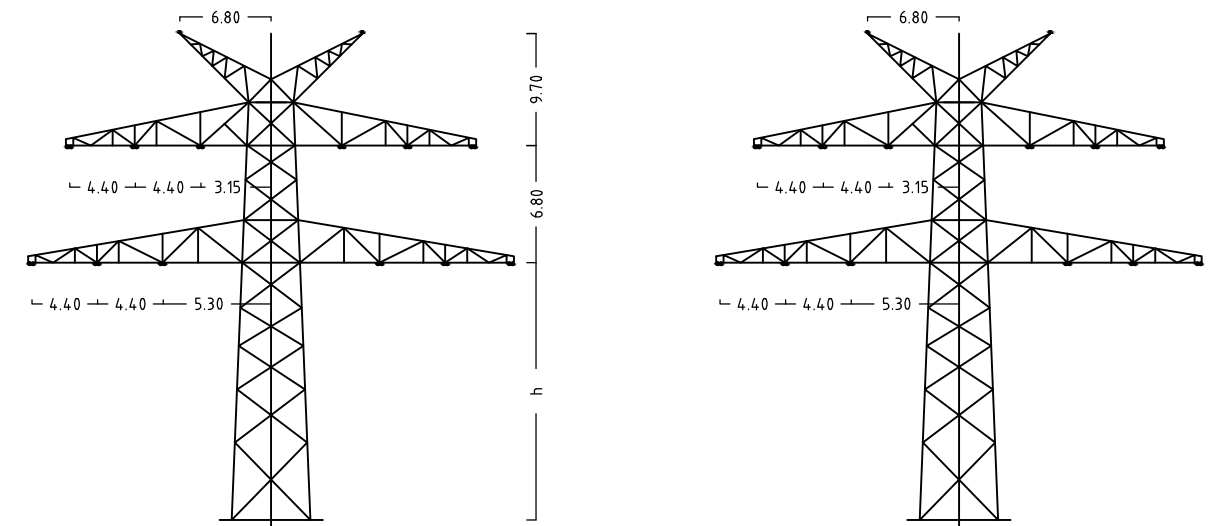

Mast Nr. 36

Mast Nr. P37+P38



380-kV-Ltg. Audorf - Flensburg Nr. 324

Längenprofil

Neuplanung

Mast Nr. 36 - Mast Nr. P38
(220-kV-Ltg. Provisorium LH-13-205)

der Längen 1: 2000
der Höhen 1: 200

DIN VDE-Bestimmung	: DIN EN 50341-2-4: 01/2016 (Eisezone 2, Windzone 3)
Masttyp	: BA-L-EE-200
Beseilung	: 2x3x1 Al/St1402/93, M25=56.0N/mm ² (220-kV)
Leiterseil	: 2x3x1 Al/St1402/40, M25=50.4N/mm ² (110-kV-Leitungsmasse Trav II)
Erdschleife	: 2x Al/St 99/72, dngl. zu LS
Luftkabel/sonstige Belegung	: 220-kV, DA = 3.25m (1250N)
Kettenlänge	: 110-kV, DA = 2.85m (1150N)
Seitliche Überhöhung	: 1.1 m rechts oder links aufgenommen

Planfeststellungsunterlage

Aufgestellt
Bayreuth, 08.12.2017
Tennet TSO GmbH

LV Dr. J. Müller I.A. Dr. J. Müller

Dr. J. Müller
Dr. J. Müller
