



114
WA140-42.00
DA/

2.1

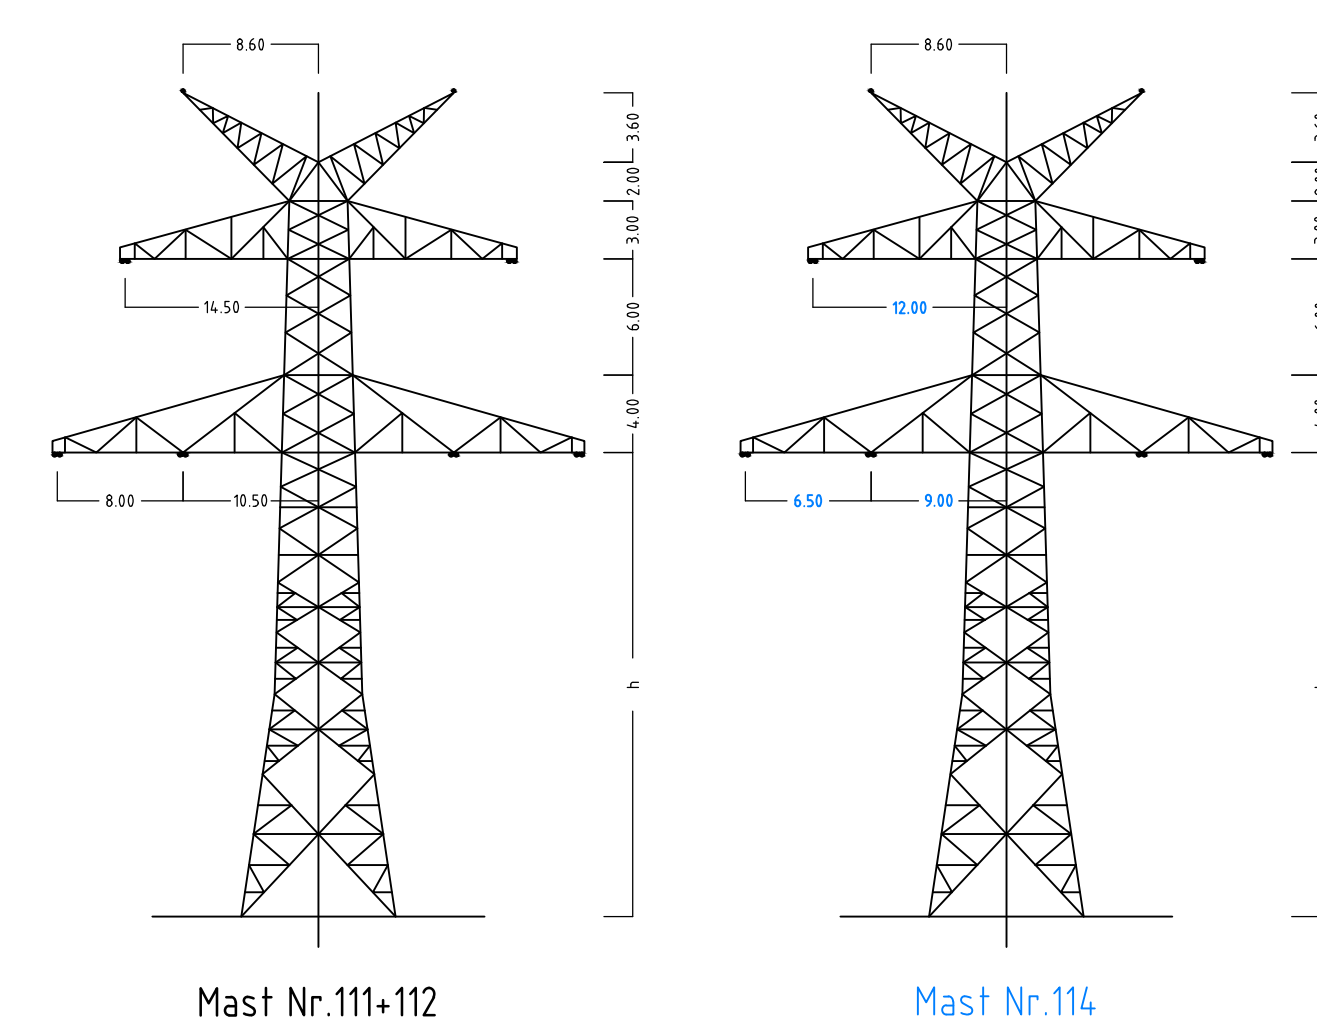

Anlage 6.1
Blatt 40b/65

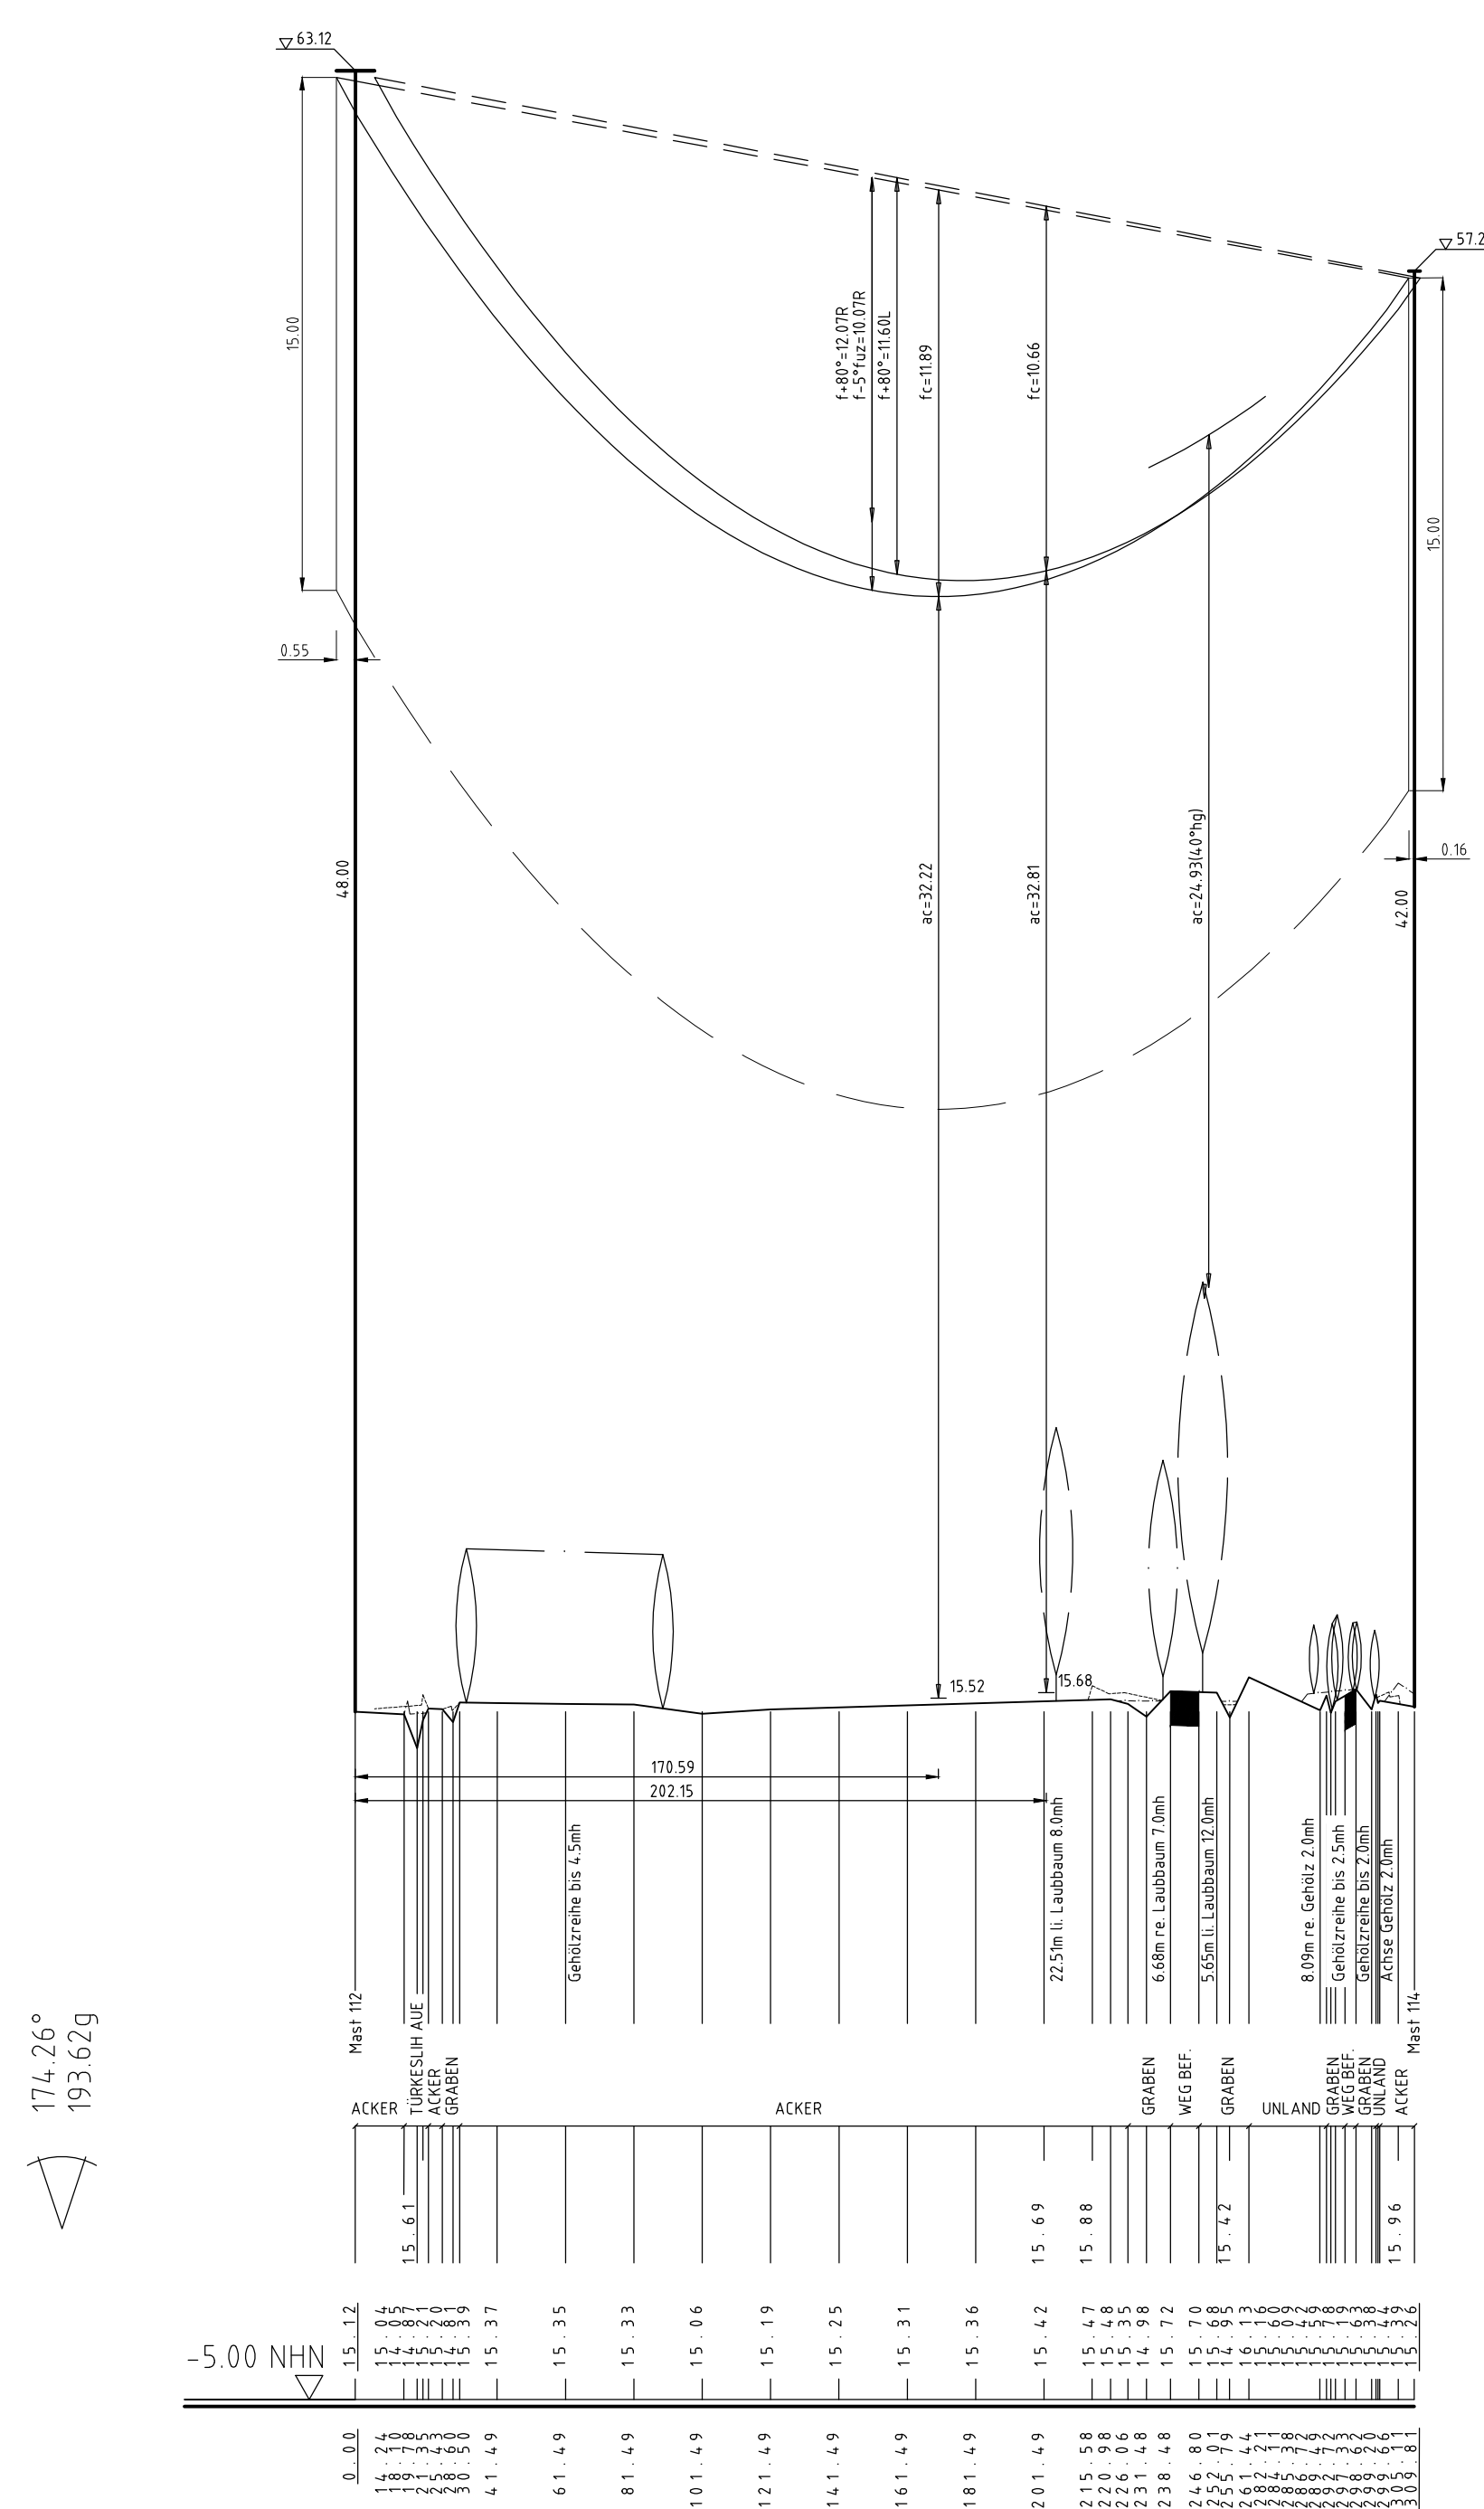

380-kV-Ltg. Audorf - Flensburg Nr. 324

Längenprofil

DECKBLATT

Neuplanung

Mast Nr.111 – Mast Nr. 114
(380-kV-Provisorium LH-13-324)

Maßstab der Längen 1: 2000
 der Höhen 1: 200

DIN VDE-Bestimmung	: DIN EN 50343-3-4, 01/2018 (E)zone 2, Windzone 3I
Maßstyp	: D-2-D-2015 3 ZE5
Beseitigung	
Leiterseil	: 2x3x4 565-AL1/72-ST1A, MEZ+46,0N/mm ²
Erdsieil	
Luftkabel/ sonstige Belegung	: 2x LWL Qualität: belegung zu 265-AL3/31A-ST1A, dhgl zu L5
Kettenlänge	: 380-kg DA = 6,50m (3000N)
Seitliche Überhöhung	: 18,2 m rechts ----- oder links ----- aufgenommen

Planfeststellungsunterlage

Aufgestellt
Bayreuth, 08.12.2017
TenneT TSO GmbH

i.V. [Signature] i.A. Dr. [Signature]

	Deutschland GmbH	Maßstab	Einheit
	Wolffentalstraße 29 D-88400 Biberach	1 : 2000	Met

01		1. Planänderung		23.11.2015		geka			Datum	Name
----	--	-----------------	--	------------	--	------	--	--	-------	------

02	2. Planänderung	21.11.2016	geka	Bearb.	12.10.2018	geka
03	3. Planänderung	03.07.2017	geka	Gepr.	16.10.2018	poka
04	Reax M 112	12.10.2018	geka	Norm.	DIN EN 50361-3-4: 01/2018	

04	Prov. M.112	12.10.2018	geika	Norm	DIN EN 50361-5-4: 01/2017
				Fachbereich TL	

[illegible]

Zust.	Änderung	Datum	Name	Urspr.
-------	----------	-------	------	--------