

161
WAZ160-35.50-27.00
/DA/






-433.30-
ES/LWL mit Vogelschutzmarkern

162a
WA140-39.00
DA/

-452.00-
ES/LWL mit Vogelschutzmarkern

163a
WA140 -39.00
DA/

2.4

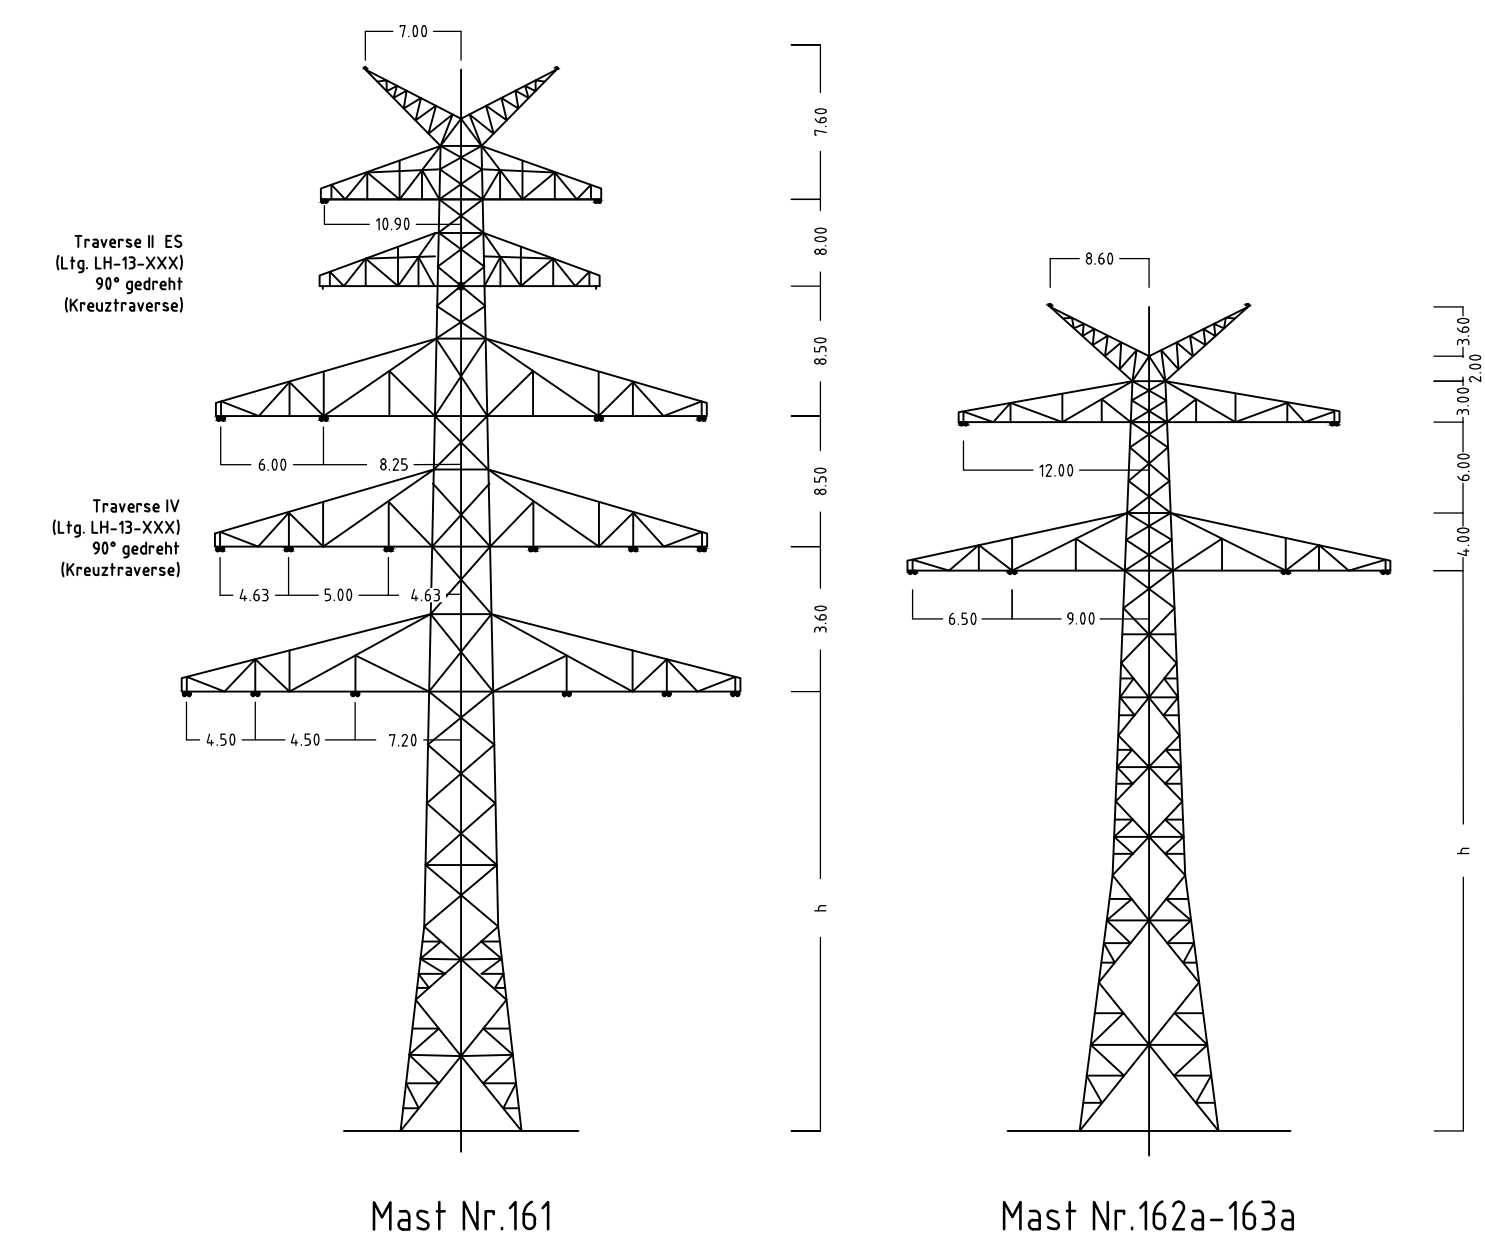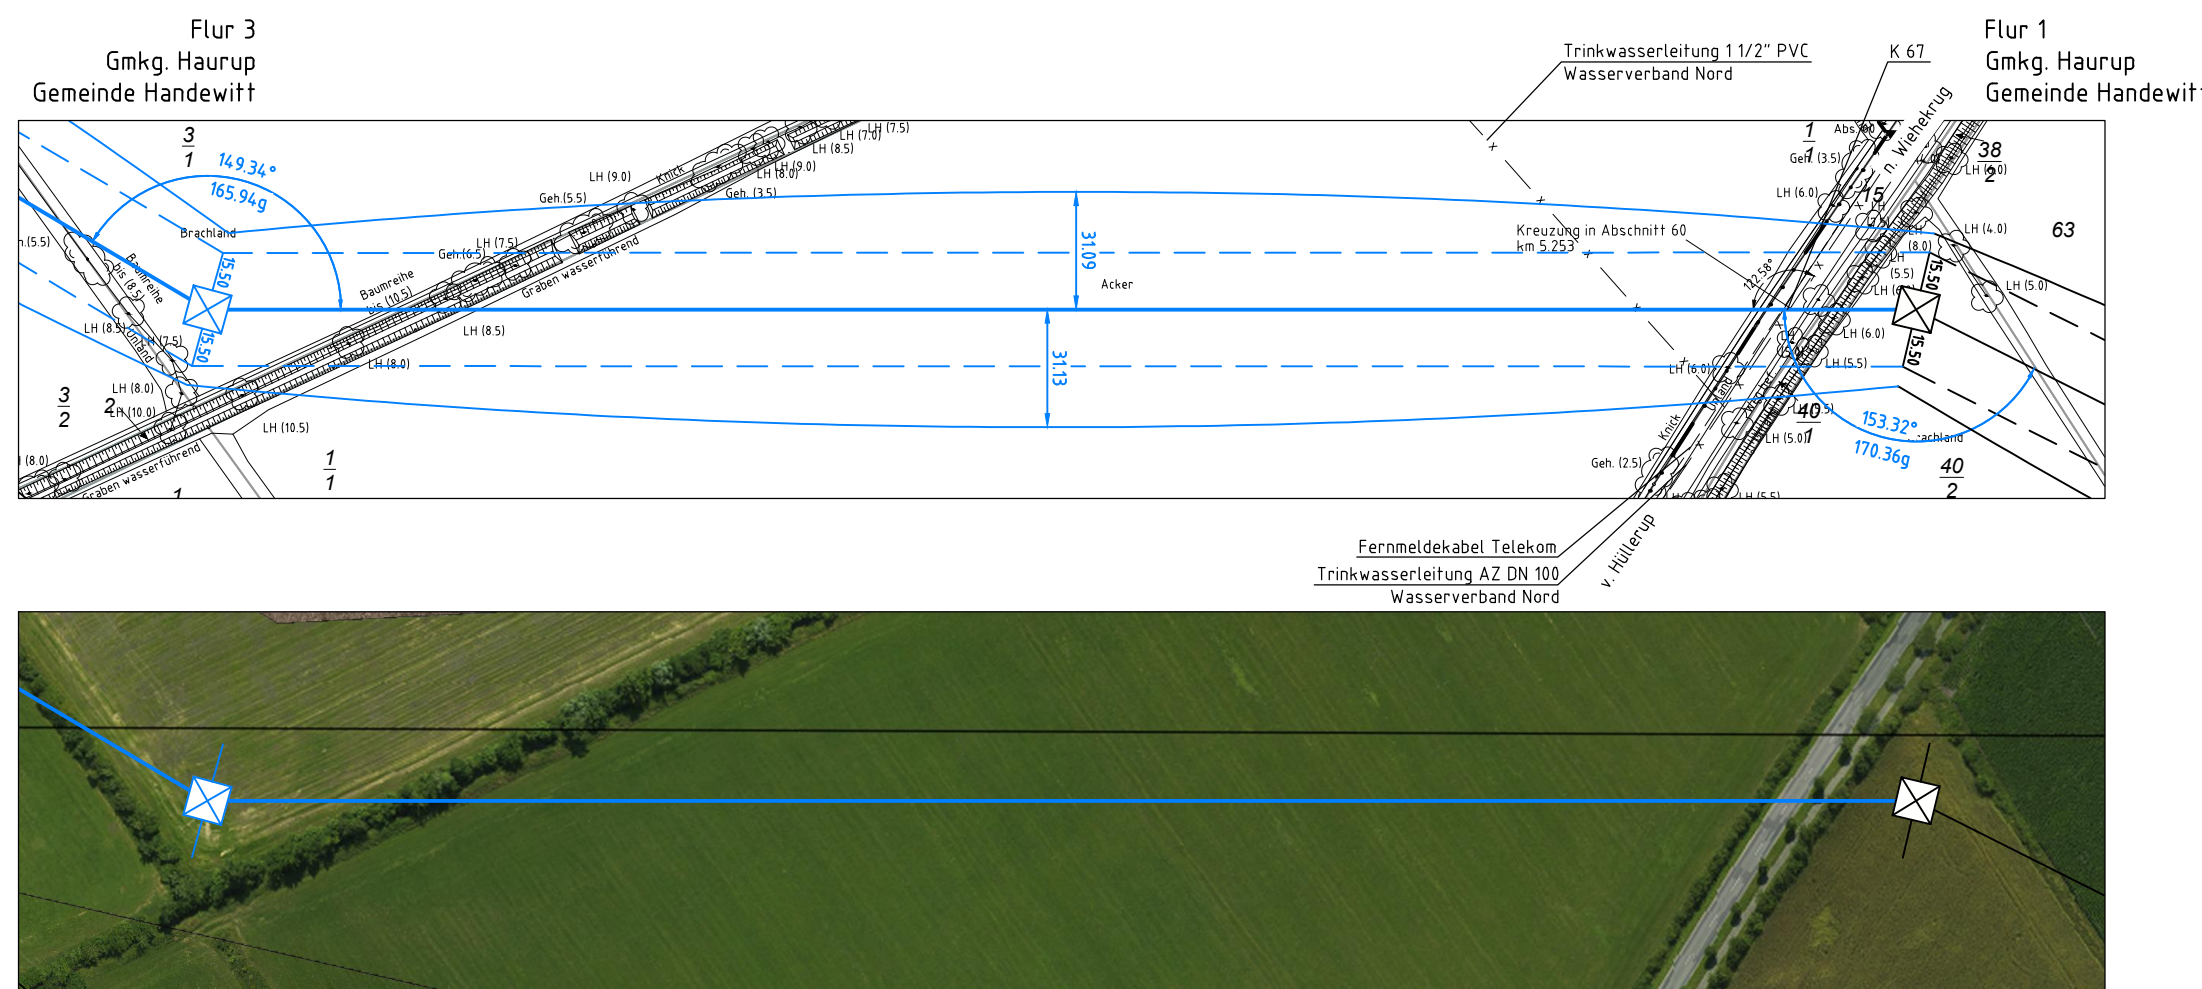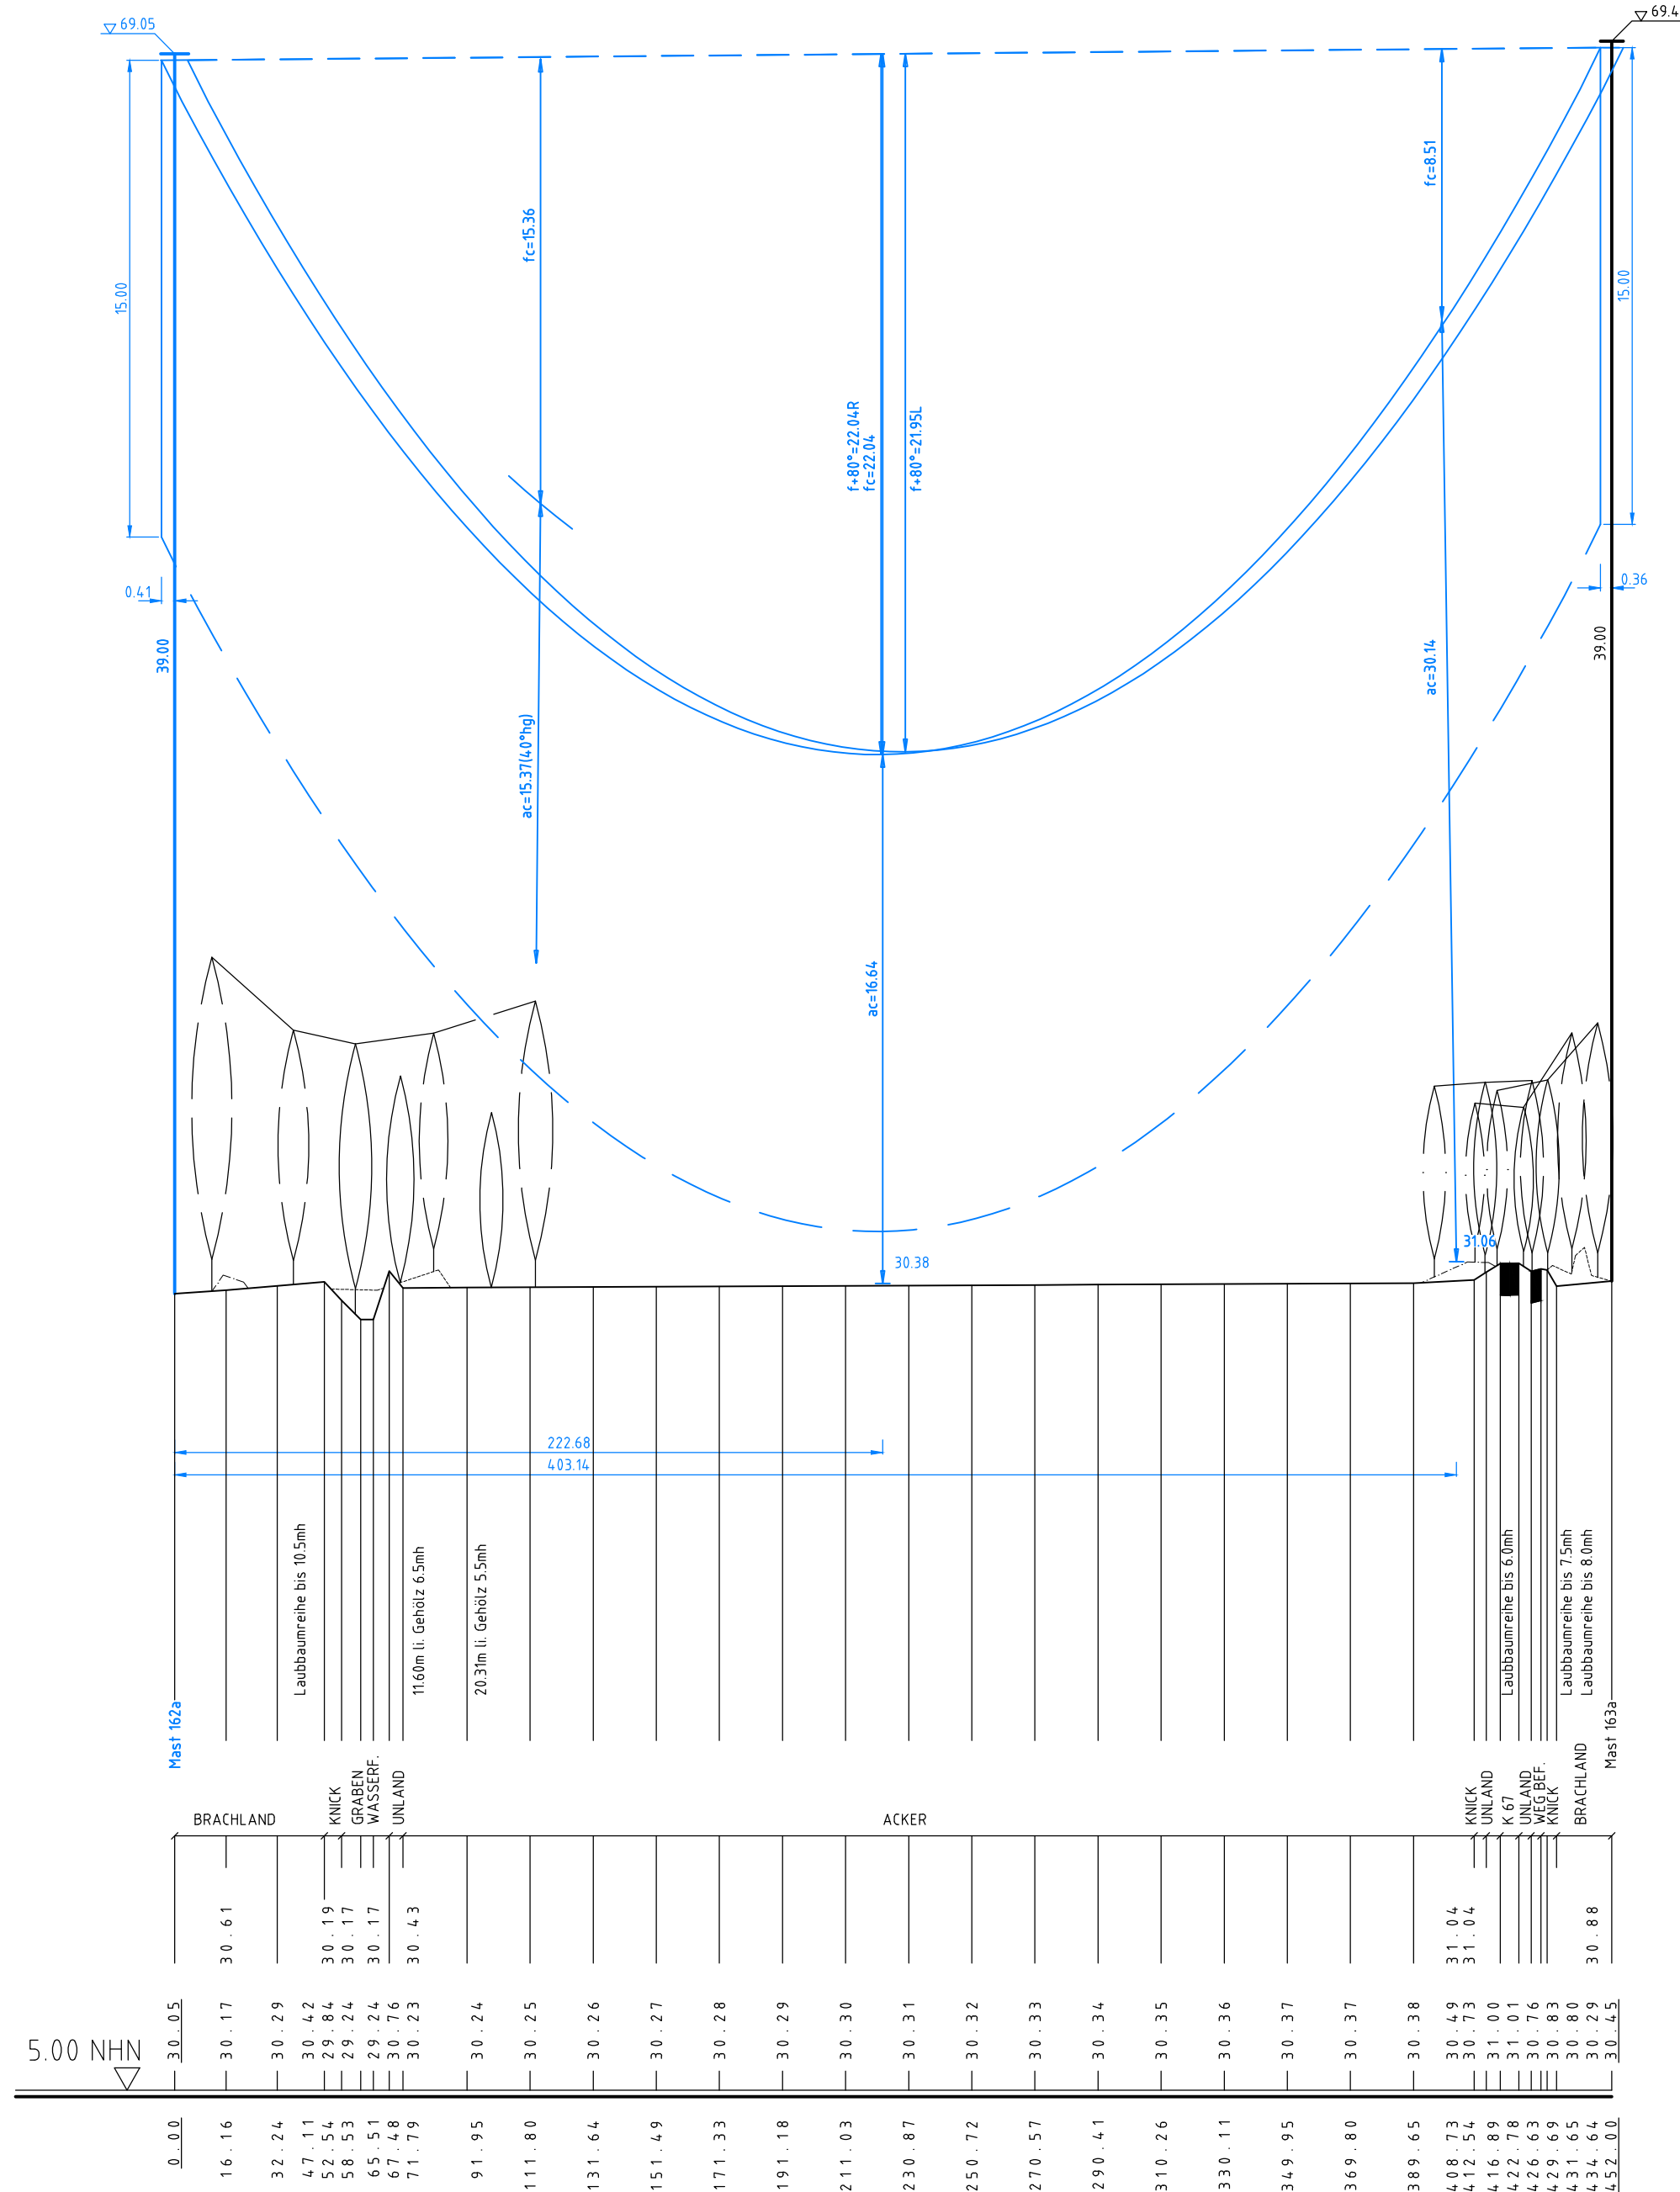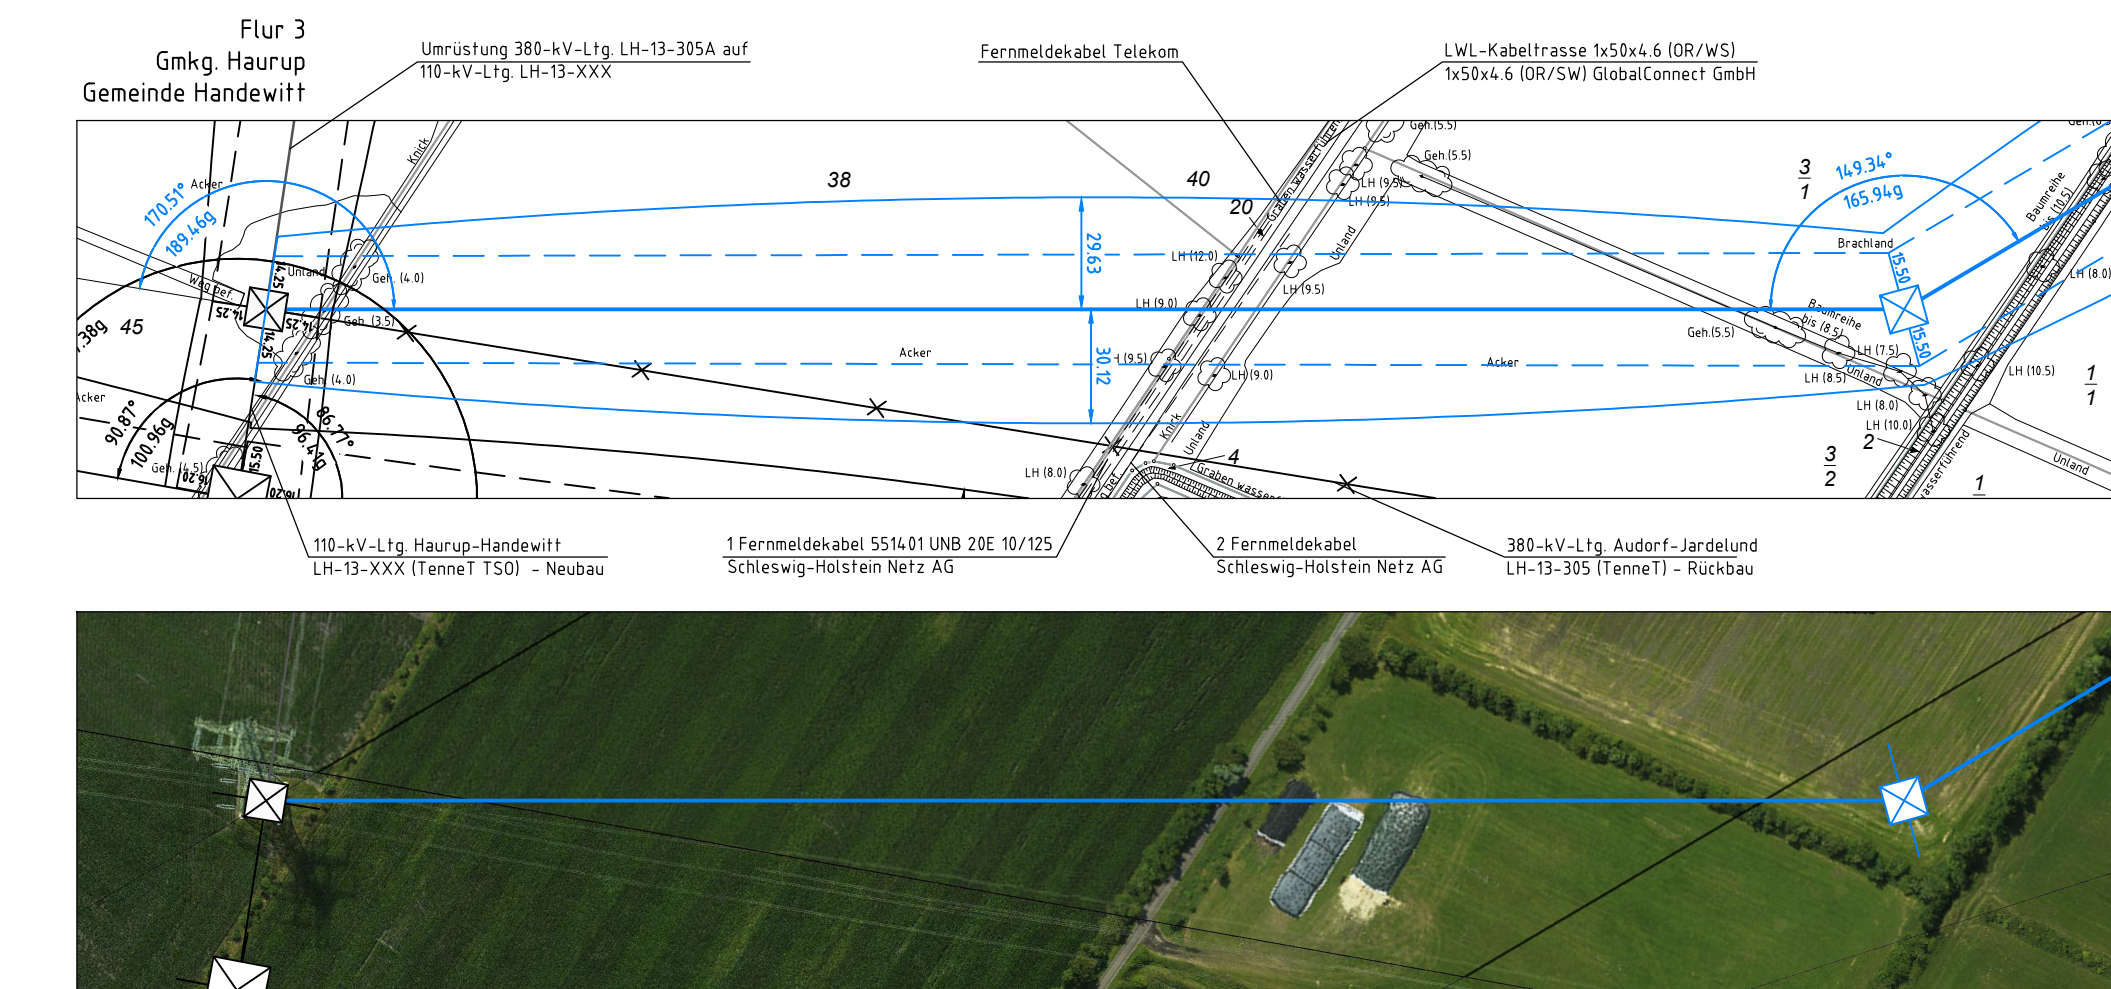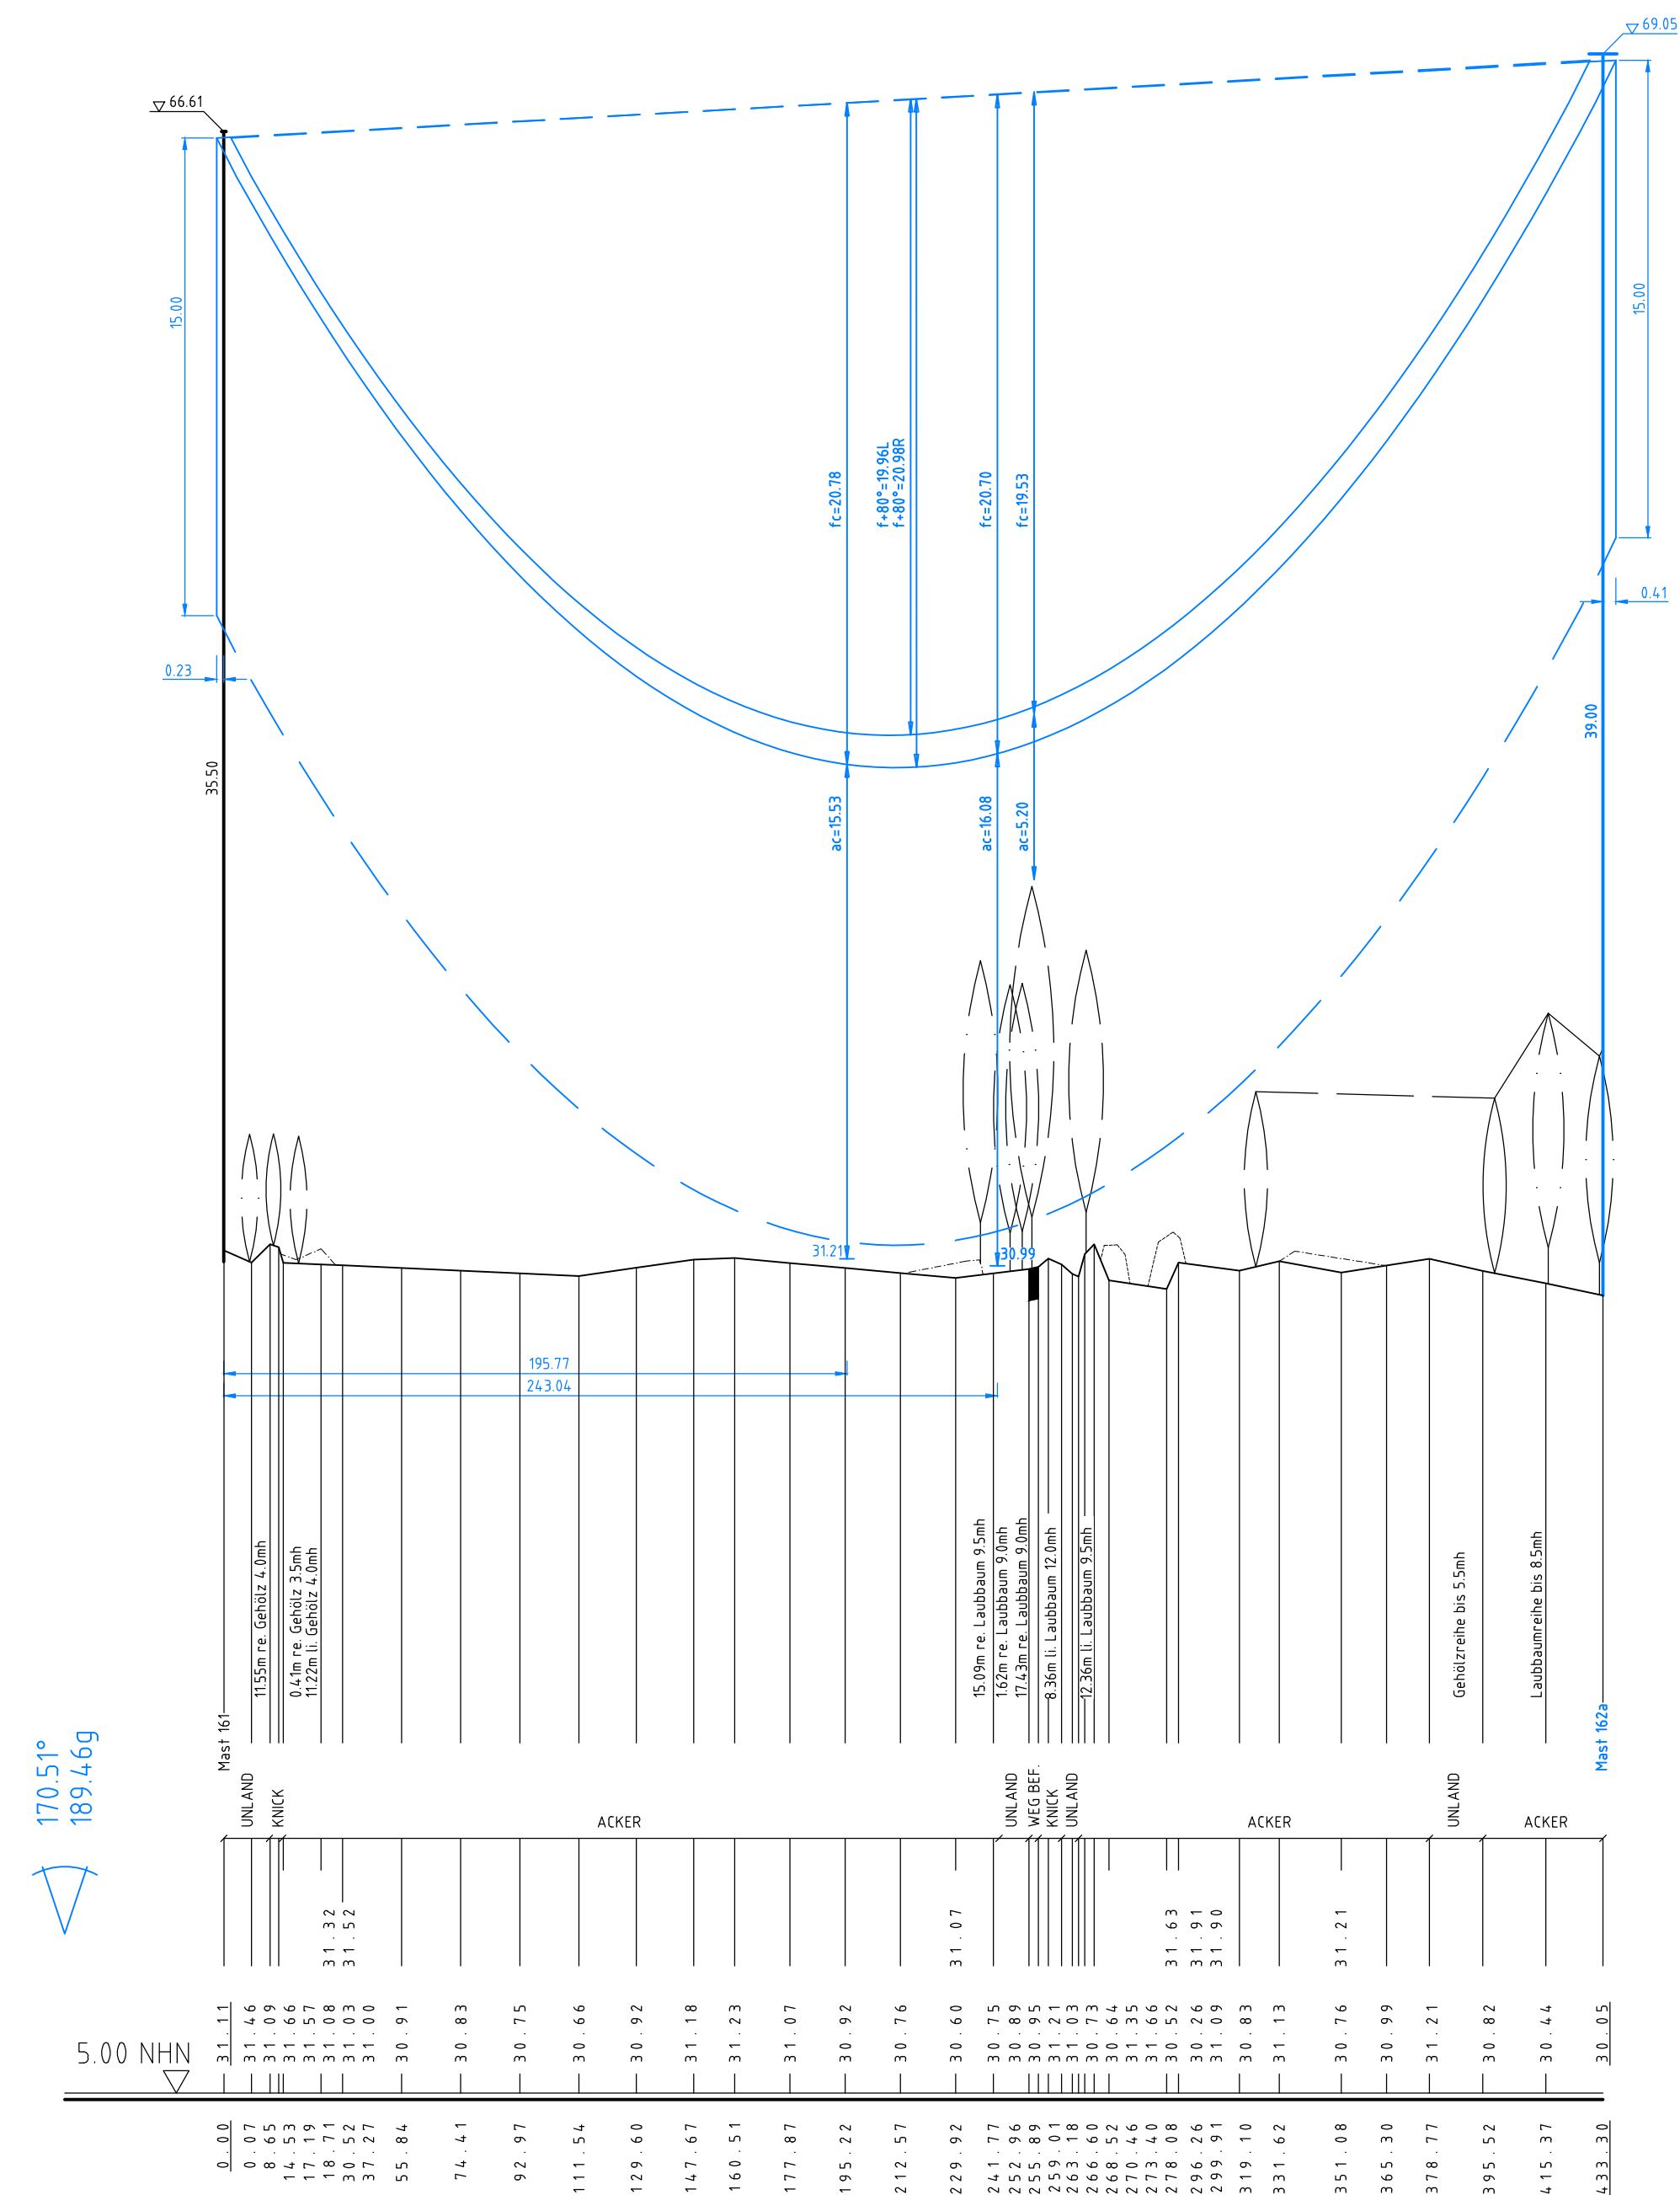

Anlage 6.1
Blatt 63a/65



380-kV-Ltg. Audorf - Flensburg Nr. 324

Längenprofil

DECKBLATT
Neuplanung
Mast Nr.161 - 163a (380-kV-Ltg. Nr.305)

der Längen 1: 2000
der Höhen 1: 200

Maßstab

DIN VDE-Bestimmung : DIN EN 50341-3-4: 01/2011 (Eiszone 2, Windzone 3)

Masttyp : D-2-D-2006-2 (Mast 161), D-2-D-2015-3 ZES (Mast 162a - 163a)

Beseilung : 2x3x4 S65-AL/V72-ST1A, MZS=6,0N/mm²

Leiteseil : 2x LVL äquivalent zu 264-AL/V34-ST1A, dhgl. zu LS

Luftkabel/sonstige Belegung : DA = 6,50m (3000N)

Kettenlänge : 15,1 m rechts oder links aufgenommen

Seitliche Überhöhung

Planfeststellungsunterlage				
Aufgestellt Bayreuth, Tennet TSO GmbH		08.12.2017		
LV Dr. J. Müller		I.A. Dr. J. Müller		
EPOS Energie		Maßstab 1: 2000	Einheit Meter	
01	Planänderung	23.11.2015	geka	Datum Name
02	Planänderung	21.11.2016	geka	Beinh. 10.10.2016
03	Planänderung	03.07.2017	geka	Geogr. 16.10.2018
04	Uepl. M. 162a	12.10.2018	geka	Norm. DIN EN 50341-3-4: 01/2011 Fachbereich TL
				
Zust.	Änderung	Datum	Name	Urspr.: