


- K-L** Visuelle Verletzung des Landschaftsbildes
- K-N1** Anlagebedingte Versiegelung im Bereich der Maststandorte
- K-N2** Baubedingte temporäre Beeinträchtigungen im Bereich der Arbeitsflächen, Zufahrten und Provisorien
- K-N3** Beeinträchtigungen von Gehölzen, Baumrinden und Einzelbäumen durch Überspannung
- K-B1** Potenzielle Beeinträchtigungen von gesetzlich geschützten Knicks und Feldhecken
- K-Ar1** Potenzielle Beeinträchtigungen von Vögeln durch Kollisionsrisiko am Entseil
- K-Ar2** Potenzielle Beeinträchtigungen von Offenlandarten
- K-Ar3** Potenzielle baubedingte Störung von Vogelarten
- K-Ar4** Potenzielle Beeinträchtigung der Fauna durch Gehölzschnitt/-rodung

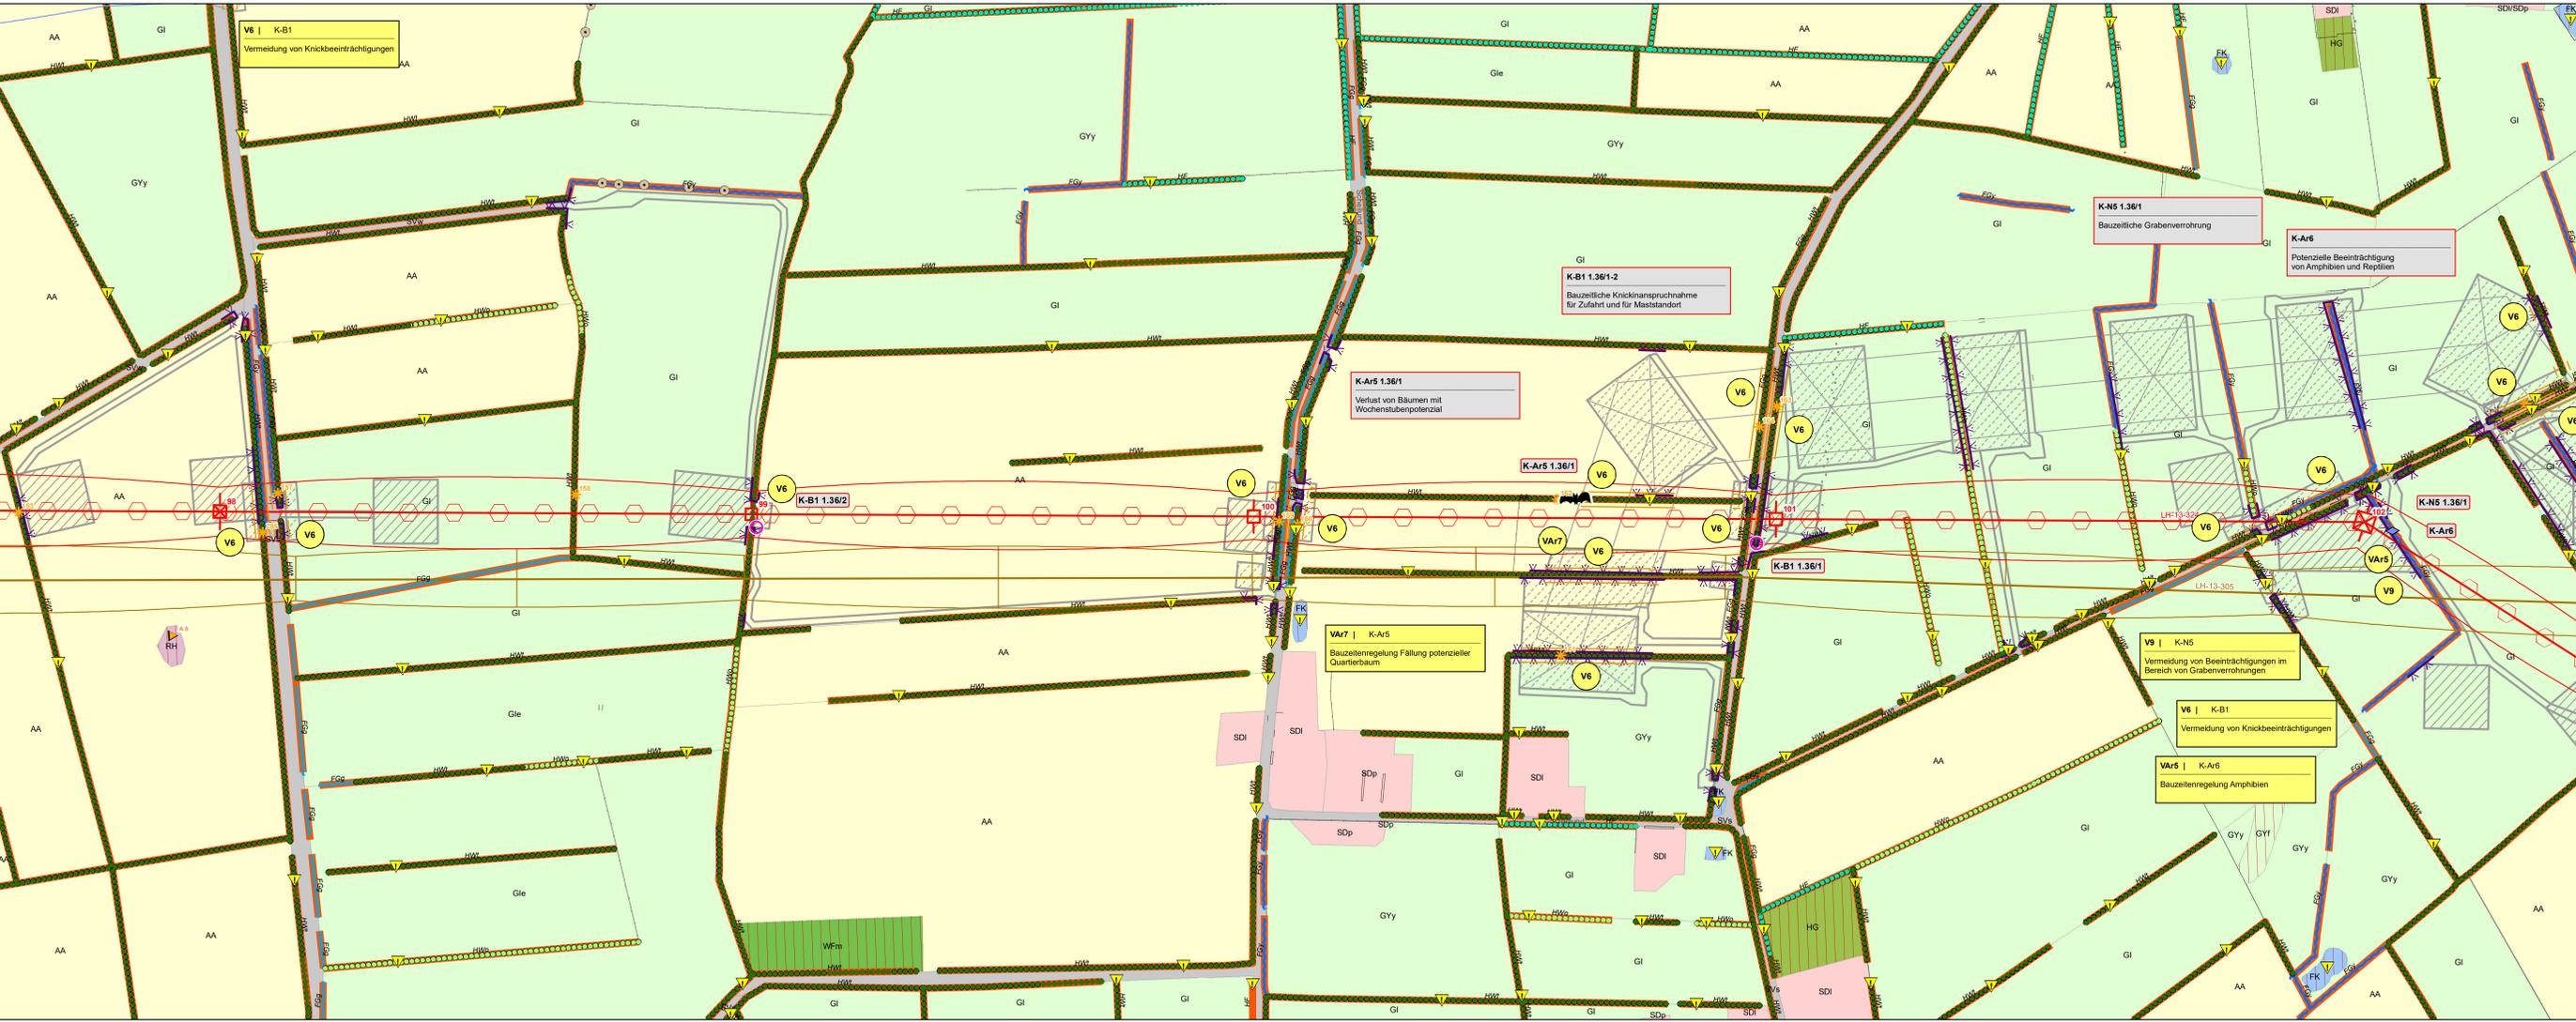

- BIOTOP- UND NUTZUNGSTYPEN**
 - Flächige Landschaftselemente
 - Wald
 - Gehölz und sonstige Baumstruktur
 - Binnengewässer
 - Hoch- und Übergangsmoor
 - Gehölzfreies Biotop der Niedermoores, Sümpfe und Ufer
 - Heide, Magerrasen, Binnendüne
 - Ruderalfur
 - Grünland
 - Acker- und Gartenbau-Biotop
 - Siedlungsbiotop
 - Gewerbefläche
 - Verkehrsfläche
 - Lineare Landschaftselemente
 - Knick
 - Feldhecke
 - Graswall
 - Gebüsch, Gehölz
 - Baumreihe, Allee
 - Bach
 - Sonstiger Graben
 - Gehölzbestandener Graben
 - Ruderaler Saum
 - Stellhang
 - Punktueller Landschaftselemente
 - Einzelbaum
 - Windkraftanlage
- SCHUTZGEBIETE / DENKMALE**
 - Natura-2000-Gebiet
 - Vorhandenes Naturschutzgebiet
 - Geplantes Naturschutzgebiet
 - Vorhandenes Landschaftsschutzgebiet
 - Naturparke
 - Grabungsschutzgebiete (Schutzzone)
 - Bestehende Kompensationsfläche
 - Schutzgebiets- und Biotopverbundsystem
 - Archäologisches Flächenmerkmal gemäß §2 Abs 2 DSchG S-H (+ UVS-Nr.)
 - Archäologisches Denkmal gemäß §2 Abs 2 DSchG S-H (+ UVS-Nr.)
 - Bau- und Gründenkmal gemäß §2 Abs 2 DSchG S-H (+UVS-Nr.)
 - Gesetzlich geschütztes Biotop gemäß § 30 BNatSchG i.V.m. § 21 LNatSchG
- Biotoptypen**
 - Wald und Gehölz
 - Bruchwald, Feuchtwald
 - Feuchtwald und Sumpfwald
 - Erlenwald entwässerter Standorte
 - Sonstiger naturreicher Wald, Aufforstungsfläche und forstliche Nutzfläche
 - Aufzucht
 - Sonstiger Laubholzbestand
 - Laub-Nadelholz-Mischbestand
 - Nadelwald
 - Sonstiges Gehölz
 - Botanischer Laubwald
 - Waldlichtungsfur
 - Pionierwald, Birken- / Zitterpappel-Pionierwald
 - Waldreine
 - Gehölz und sonstige Baumstruktur
 - Feldhecke
 - Sonstiges Gehölz und Gehölz
 - Einzelbaum und Baumgruppe
 - Fließgewässer begleitender Gehölzsaum
 - Baumreihe
 - Gehölzreiser
 - Knick, Walhecke
 - Standortfremdes/ nicht heimisches Feldgehölz
 - Sonstiges naturnahes Feldgehölz
 - Binnengewässer
 - Bach
 - Naturnaher Bach
 - Naturreicher Bach
 - Fur
 - Künstliches Fließgewässer/ Graben, Kanal
 - Graben/ Fließgewässer mit Gehölzbewuchs
 - Kanal
 - Sonstiger Graben
 - Entsorgungsanlage
 - Gehölzbesiedeltes Kleingewässer
 - Naturnaher nährstoffreicher Stauwehr
 - See
 - Tümpel
 - Künstlich/ künstlich überprägtes Stillgewässer
 - Hoch- und Übergangsmoor
 - Hoch-/ Übergangsmoor
 - Birken-Stadium der Degeneration
- Leitungsbezeichnungen**
 - LH-13-305: 380 kV - Leitung Aurdorf - Jardelund
 - LH-13-305A: 380 kV - Leitung Abzweig Haurup
 - LH-13-324: 380 kV - Leitung Aurdorf - Flensburg
 - LH-13-204: 220 kV - Leitung Aurdorf - Hamburg/N
 - LH-13-205: 220 kV - Leitung Aurdorf - Flensburg
 - LH-13-206: 220 kV - Leitung Flensburg - Kassoo Elsam
 - LH-13-207: 220 kV - Leitung Aurdorf - Kiel/S
 - LH-13-102: 110 kV - Leitung Aurdorf - Husum
 - LH-13-102A: 110 kV - Leitung Abzweig Rendsburg/N
 - LH-13-106A: 110 kV - Leitung Abzweig Tarp
 - LH-13-107: 110 kV - Leitung Abzweig Jübek
 - LH-13-108: 110 kV - Leitung Flensburg - Wieding
 - LH-13-173: 110 kV - Leitung Breklum - Flensburg
 - LH-13-XXX: 110 kV - Leitung Haurup - Handewitt
 - BL 579: 110 kV - Bahnstrom Fernleitung Neumünster - Jübek
 - LH-13-101 Proc: 110 kV - Provisorium der Leitung LH-13-101

- PLANUNG**
 - Geplante Freileitung
 - Schutzbereich der geplanten Freileitung
 - Rückbau vorhandene Freileitung
 - Schutzbereich Rückbau
 - Arbeitsfläche (K-N2, K-Ar3)
 - Provisorium / Gerüstfläche (K-N2, K-Ar3)
 - Zufahrt (K-N2, K-Ar3)
- EINGRIFFE**
 - Eingriffe in Wald (K-W, K-B2, K-Ar4)**
 - Eingriff in Wald durch Überspannung und Maststandorte (Waldumwandlung)
 - Eingriffe in Gehölze (K-N3, K-A, K-Ar4)**
 - Eingriff in Gehölzbestand durch Überspannung
 - Eingriffe in Einzelbäume (K-N2, K-N3, K-Ar4)**
 - Verlust von Bäumen
- Beeinträchtigung von Knicks (K-B1, K-Ar4)**
 - Knickanspruchnahme
 - Verlust von Überhältern mit Nr.
 - Dauerhafte Endwuchshöhenbeschränkung für Knicks
 - Einmaliges vorzeitiges Knicken
- Beeinträchtigung des Naturhaushaltes (K-N4, K-N5)**
 - Dauerhafte Grabenverrohrung
 - Bauzeitliche Grabenverrohrung
- Quartierverlust Fledermäuse (K-Ar5)**
 - Potenzieller Wochenstuben- / Winterquartierverlust

- VERMEIDUNGSMASSNAHMEN**
 - Tabufläche (V2)
 - Tabubereich um lineare und potenzielle Landschaftselemente (V2)
 - Schutzzaun (V3)
 - Vogelschutzmarkierung (Var1)
 - Verdichtung Vogelschutzmarkierung (Var1)
- AUSGLEICHSMASSNAHMEN**
 - Waldkompensation im Schutzbereich der zurückzubauenden Bestandsleitung
 - Naturnaher Waldentwicklung durch Aufhebung der Endwuchshöhenbeschränkung
 - Naturnahere Waldbildung durch Anpflanzung
 - Naturnahere Waldbildung durch Bestandsumbau
 - Aufhebung Endwuchshöhenbeschränkung
 - Suchraum für Fledermäusequartiere (AAr1)

K-N1	Konfliktnummer
V1 K-B1	Maßnahmennummer und Bezug zur Konfliktnummer
V1	Maßnahmennummer

Die Änderung der Pläne Blatt Nr. 1.1 bis 1.65 + 2.1 bis 2.43 im Rahmen des Deckblattverfahrens sind dem Änderungswerk zu entnehmen, der den Bestands-, Konflikt- und Maßnahmenplänen vorgeheftet ist.			
Nr.	Art der Änderung	Datum	Name
		12.10.2018	

Planverfasser:	bearbeitet:	12.10.2018	FAB
	gezeichnet:	12.10.2018	IFF
	geprüft:	16.10.2018	

TenneT TSO GmbH
 Bayreuth, den 08.12.2017
 Bernecker Straße 70, 95448 Bayreuth

Planfeststellungsunterlage

Projekt: **Landschaftspflegerischer Begleitplan zur 380-kV-Freileitung Aurdorf - Flensburg Deckblatt**

Anlage: **9.2** Blatt Nr.: **1.36**

Planblatt: **Ltg. Nr.324 Mast 98 - Mast102**

Bestands-, Konflikt- und Maßnahmenplan

Maßstabsseite: 0 25 50 100 Meter Maßstab: 1:2.000

- V1 | div. Konflikte u. Maßnahmenblatt** Umweltbaubegleitung
- V2 | K-N2, K-N3, K-B1, K-B2, K-A** Tabuflächen siehe Legende
- V3 | K-N2, K-N3, K-B1, K-B2, K-A** Schutzzaun siehe Legende
- V4 a, b | K-N2, K-B1, K-B2, K-A** Vermeidung von Beeinträchtigungen im Bereich von Zufahrten und Baustellenflächen
- V5 | K-N3, K-B1, K-B2, K-W, K-L** Vermeidung von Beeinträchtigungen von Wäldern, Gehölz- und Baumbeständen
- V7 | K-N3, K-B1, K-B2, K-W, K-L** Vermeidung von zusätzlichen Gehölzeingriffen bei der Besetzung (im Bereich der Neubauleitung)
- Var1 | K-Ar1** Vogelschutzmarkierung
- Var2 - Var5, Var7 | K-Ar2 - 4, K-Ar6** Bauzeitenregelung Avifauna, Fledermäuse, Amphibien siehe Karten Nr. 3.1 - 3.3
- Var9 | K-N3, K-B1 - 2, K-W, K-L, K-Ar2 - 5** Seilzug per Helikopter
- Var10 | K-Ar4** Zeitliche Beschränkung für Rammarbeiten
- Var11 | K-Ar3** Zeitliche Begrenzung Rückbau Bestandsleitungen

Hinweise Farbdarstellung der Leitungen:
 rot: Neu / Umplanung
 blau: Rückbau
 braun: Bestandsdarstellung

V = Vermeidungsmaßnahme
 Var = Artenschutzrechtliche Vermeidungsmaßnahme
 A = Ausgleichsmaßnahme
 AEr = Ausgleichs- / Ersatzmaßnahme
 AAr = Artenschutzrechtliche Ausgleichsmaßnahme
 G = Gestaltungsmaßnahme