125
WA140-42.00

126
WA120-45.00

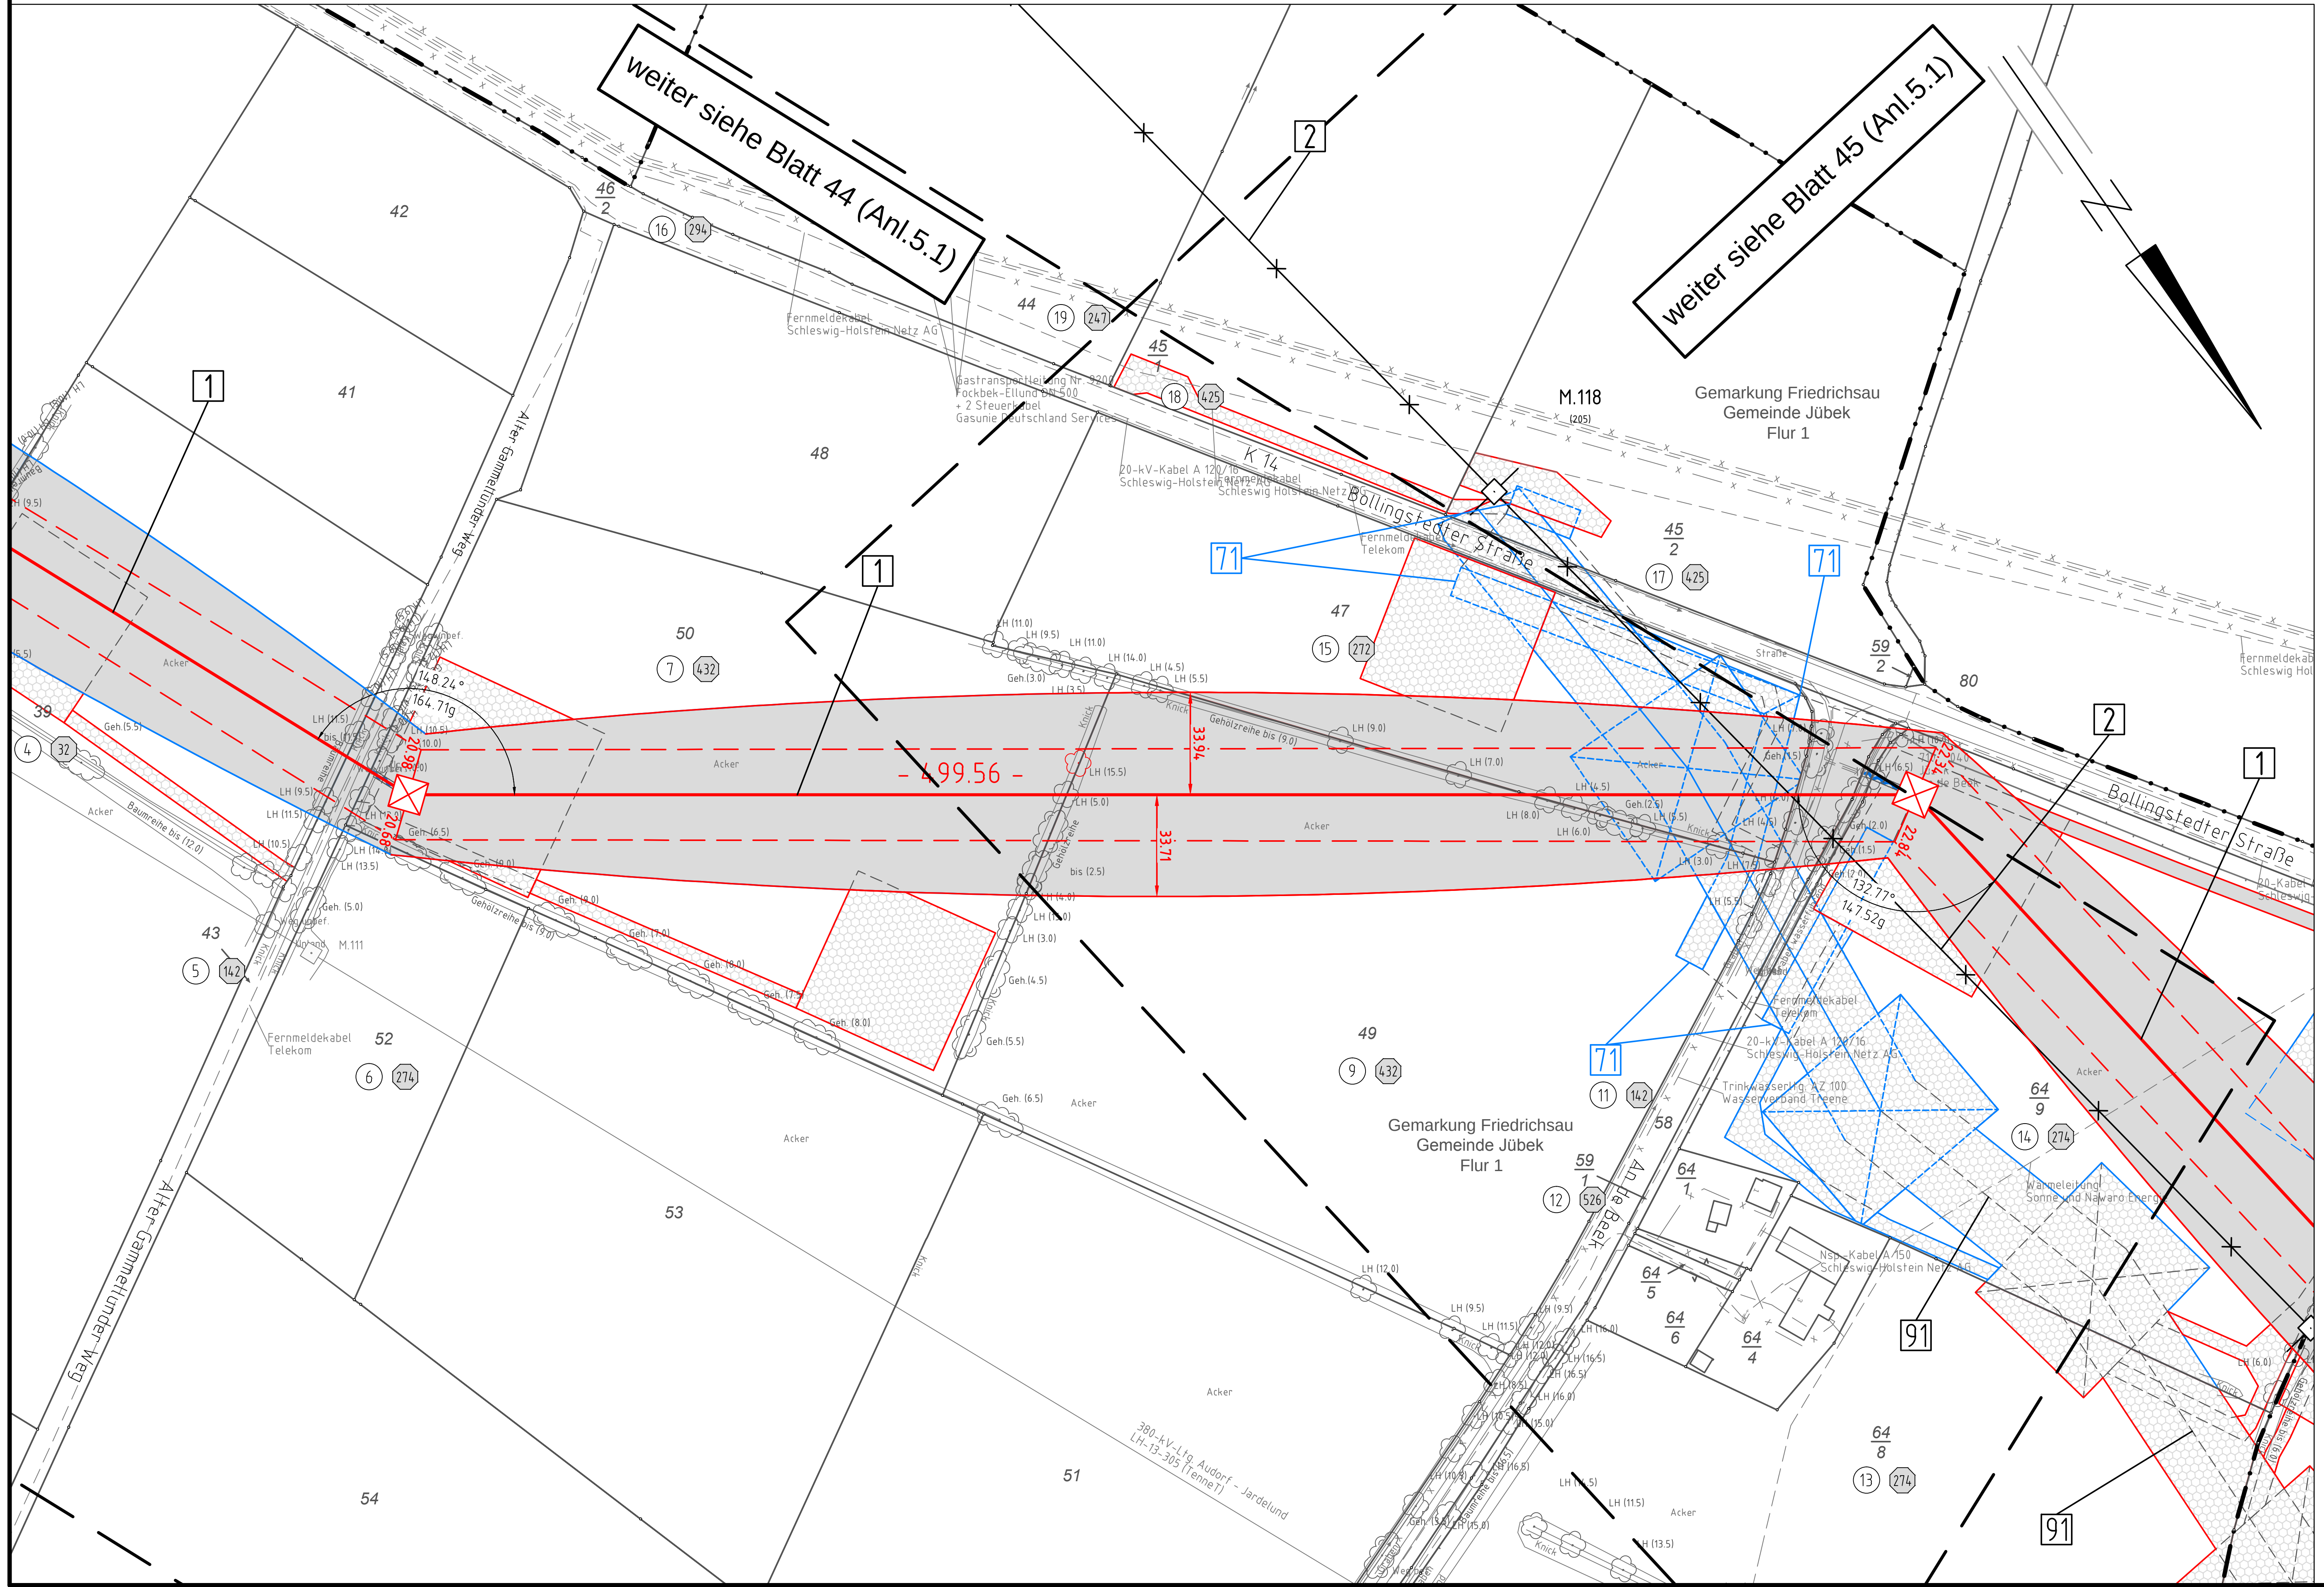

Anlage 5.1
Blatt 44a/65

380-kV-Ltg. Audorf - Flensburg Nr. 324

Lage-/Bauwerksplan
Grunderwerbsplan

Mast Nr. 125 - Mast Nr. 126

Deckblatt

- [1] Errichtung der 380-kV-Leitung Audorf-Flensburg/Handewitt, LH-13-324
  Portal-Portal
- [2] Rückbau der 220-kV-Leitung Audorf-Flensburg, LH-13-205
  Portal UW Audorf - Portal UW Flensburg
- [91] Provisorische Verlegung der 220-kV-Ltg. Audorf-Flensburg, LH-13-205
  M118-M120, bauzeitl. Freileitungsprovisorium für den Neubau der Leitung LH-13-324, M125 - M128

Legende:

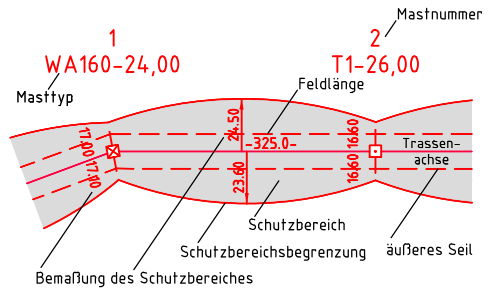

- Eigentümerschlüsselnr.
- Grundstücksordnungsnr.
- 99 Flurstücksnummer
- Abspannmast
- Tragmast
- Rückbau 220-kV-Leitung
- Bauwerksnummer, siehe Anl. 8.1

Grenzen:

- Kreis
- Stadt/Gem.
- Gemarkung
- Flur
- Flurstück
- FFH-Gebiet
- Grenze des Planfeststellungsverfahrens

Rechtserwerb:

- dauerhafte Flächeninanspruchnahme
- dauerhafte Flächeninanspruchnahme/ Kompensationsmaßnahmen
- bauzeitliche Flächeninanspruchnahme
- Schlauchleitung/Wasserhaltung

Planfeststellungsunterlage

Aufgestellt
Bayreuth,
TenneT TSO GmbH

07.07.2017

i.V. [signature] i.A. Dr. [signature]

eqos Energie
Deutschland GmbH
Wolfentalstraße 29
D-88400 Biberach
Leitungsplanung

Maßstab 1 : 2000
Einheit Meter

Zust.	Änderung	Datum	Name
01	1. Planänderung	23.11.2015	poka
02	2. Planänderung	21.11.2016	poka
03	Umpl. M.124	03.07.2017	poka
	Umpl. Prov. BW91	03.07.2017	poka

	Datum	Name
Bearb.	03.07.2017	poka
Gepr.	05.07.2017	lp
Norm	DIN EN 50341-3-4: 01/2011	
Fachbereich TL		

Urspr.: