Einleitstelle: 4RRB4 und AUS

Einleitgewässer = Graben 5.2.2
Einleitmenge gedrosselt = 4.86 l/s
Gemarkung = Mummendorf
Flur = 4
Flurstück = 7/3

RW AUS = 4445218.558
HW AUS = 6034634.887

Entwässerungsabschnitt: 4

Geltungsbereich
von Bau-km = 12+093
bis Bau-km = 14+915

Einzugsgebiet, undurchlässig = 6,744 ha

Absetzbecken (AB)

Art des Beckens = Becken mit Dauerwasserstand
Oberfläche = 253 m²
ständiger Wasserstand = 5,63 m ü. HS 160
Sohle = 3,63 m ü. HS 160

Regenrückhaltebecken (RRB)

Art des Beckens = Nassbecken
Beckenvolumen = 3719 m³
ständiger Wasserstand = 4,23 m ü. HS 160
Sohle = 3,03 m ü. HS 160
Einleitmenge , gedrosselt = 4,86 l/s
Einleitgewässer = Graben 5.2.2

Zeichenerklärung

Dammböschung
Bankett
Entwässerungsrinne
Standstreifen
Fahrbahn
Mittelstreifen (unbefestigt)
Fahrbahn
Standstreifen
Entwässerungsrinne
Bankett
Entwässerungsmulde mit Fließrichtung
Einschnittsböschung
Gehweg
Wirtschaftsweg (unbefestigt/befestigt)
Gewässer
Verwallung
Herstellung eines Zaunes
Wildleiteinrichtung
Eingriffsgrenze
Grenze der baubedingten Flächeninanspruchnahme
passive Schutzeinrichtung
Fledermausüberflughilfe / Fledermausleitzaun
Lärmschutzwand
Betonstützwand
Amphibiensperreinrichtung
Blendschutz

Deckenangleichung
Entsiegelung
Baum fällen
Gebäude/BW Abbruch

Flurgrenze
Gemarkungsgrenze
Gemeindegrenze
Flurstücksgrenze

Tiefpunkt / Hochpunkt
2.5 % Fahrbahnquerneigung
geplante V-Ampel

vorh. Kilometrierung der B207

Abschnitt 580	Abschnittsbereich
Betriebsstation 0.600	Betriebsstationierung

DN300 B -->	geplante Entwässerungltg. mit Kontrollschacht und Fließrichtung	05L09.1 D = 23.43 S = 21.91 T = 1.52	Schacht Nr. D = Deckelhöhe S = Sohlhöhe T = Schachttiefe
DN150 PE -->	geplante Vollsickerrohrleitung mit Schacht und Fließrichtung	3P1218 D = 12.25 S = 11.01 T = 1.24	Schacht Nr. D = Deckelhöhe S = Sohlhöhe T = Schachttiefe
11	lfd.-Nr. aus dem Bauwerksverzeichnis		

Zeichenerklärung Ver- und Entsorgung

vorhandene Leitungen		geplante/umverlegte Leitungen	
G	Gasleitung oberirdisch		
G	Gasleitung	G	Gasleitung
	Steuerkabel		Steuerkabel
F	Fernmeldefreileitung der Deutsche Telekom		
F	Fernmeldekabel der Deutsche Telekom	F	Fernmeldekabel der Deutsche Telekom
DB	Telekommunikationskabel DB		
E	Energiefreileitung		
E	Niederspannungs-Energiekabel		
E	Energiekabel	E	Energiekabel
20KV	Energiehochspannungskabel	20KV	Energiehochspannungskabel
W	Trinkwasserleitung	W	Trinkwasserleitung
A	Schmutzwasser/Abwasserleitung	A	Schmutzwasser/Abwasserleitung
DR SW	Abwasserdruckrohrleitung	DR SW	Abwasserdruckrohrleitung
	Streckenfernmeldekabel		Streckenfernmeldekabel
	Kabel Windvorwarnanlage		Kabel Windvorwarnanlage
	vorh. Leitung abbauen		

Anmerkung :
Detailangaben zur Entwässerung siehe Anlage 5

Grundplan hergestellt: 06/2008

aphos Leipzig AG
Prager Straße 17
04103 Leipzig

Koordinatensystem:
Gauß-Krüger
LS 210, Bessel, PD
DH HN 92 HS 160
Aufnahme: 05.03.2008
Feldvergleich: 05/2008
Katasterstand: 01/2008

4.	Änderung Einleitmenge RRB4	08/2014	Köllmann
3.	Verrohrung Ackerüberfahrt	02/2013	Köllmann
2.	Anpassung Bauwerksnummern	02/2013	Köllmann
1.	Anpassung und Ergänzung Leitungsbestand und Koordinierung	02/2013	Köllmann
Nr.	Art der Änderung	Datum	Name

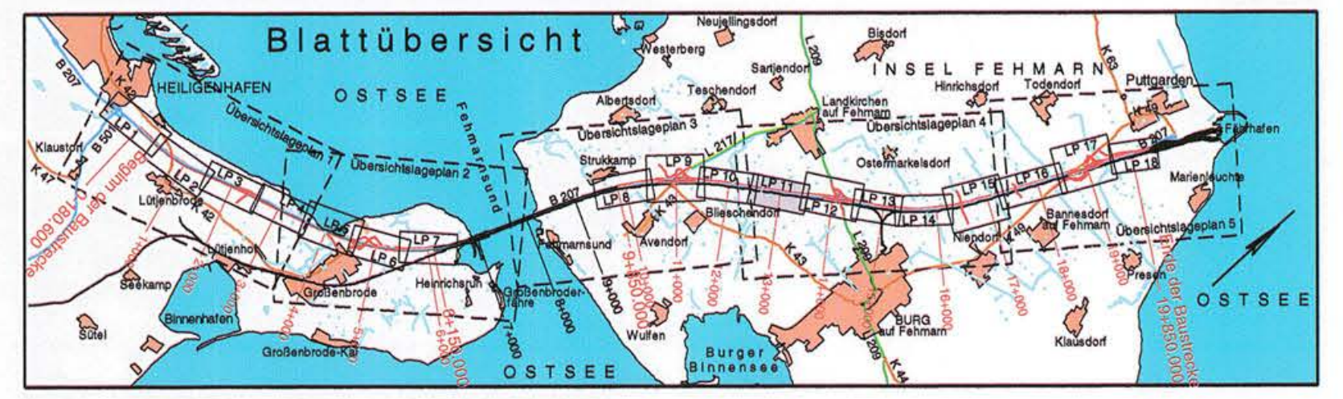

MECKLENBURGISCHES
INGENIEURBÜRO FÜR
VERKEHRSBAU GMBH SCHWERIN
Ludwigsluster Chaussee 72 , 19061 Schwerin
Telefon: 0385/39960 Telefax: 0385/3977127
gez. Krüger
Geschäftsführer
Schwerin, den 08/2011

F:\ ZEICHNER \ STRATIS \ 286335_PF_11_BER_B207
LP_02-2_D_Entw-ges.sda (0.89m²) 20.08.2014

	Datum	Zeichen
Bearb.:	08/11	Deuringer
Gez.:	08/11	Bergann
Gepr.:	08/11	Krabbe

Landesbetrieb Straßenbau und Verkehr
Schleswig - Holstein

Straße : **B 207**
Nächster Ort: **Fehmarn**

von Abschnitt 580 Betriebsstation 0.475 bis
Abschnitt 590 Betriebsstation 1.372
von Abschnitt 590 Betriebsstation 5.070 bis
Abschnitt 610 Betriebsstation 5.769

Unterlage Nr.
Blatt Nr.
Reg. Nr.

	Datum	Zeichen
bearbeitet		
gezeichnet		
geprüft	08/11	Piehl

Vierstreifiger Ausbau der B 207
zwischen Heiligenhafen und Puttgarden

Bau-km: 0-180.600 bis Bau-km 19+850.000

Leitungsbestands-und
Koordinierungsplan
Bau-km 12+500.000 - 13+500.000

Maßstab 1 : 1000

Aufgestellt:
Landesbetrieb Straßenbau und Ve
Schleswig-Holstein
Niederlassung Lübeck

gez. Lüth

Lübeck, den 26.08.2011

Festgestellt mit Planfeststellungsbeschluss
vom 31.08.2015, Az. 408 - 553.32 - B 207-176.
Dieser festgestellte Plan ist Bestandteil des vorbezeichneten Beschlusses. Für die Angabe der Rechtsgrundlagen und deren Fundstellen wird auf den Planfeststellungsbeschluss verwiesen.
Kiel, den 31.08.2015

Landesbetrieb Straßenbau und
Verkehr Schleswig-Holstein
- Planfeststellungsbehörde -

Thiel
(Thiel)

55

Planfeststellungsunterlage
vom 26.08.2011

Anlage: 10.1
Blatt: 11

Deckblatt

2. Pä