A3
Knickkompensations-Konto
Stadum
(Blatt Nr. 12)

A7
Knickkompensations-Konto
Osterby
(Blatt Nr. 19)

A5
Knickkompensationspool
Wallsbeker Au
(Blatt Nr. 17)

A2
Knickkompensations-Konto
Nordhackstedt
(Blatt Nr. 11)

A4
Knickkompensations-Konto
Handewitter-Westerlund
(Blatt Nr. 13)

A11
Knick-Ökokonto
Handewitt-Hüllerup
(Blatt Nr. 23)

A8
Ökokonto
Bohmstedt
(Blatt Nr. 20)

A14
Ökokonto
Drelsdorf
(Blatt Nr. 26)

A1 2.43

E4
Ökokonto Handewitter Forst
(Blatt Nr. 8)

A1 2.37/1, 2

E3
Ökokonto Tydal
(Blatt Nr. 7)

A1 2.34

E9
Waldentwicklung Wester Treia
(Blatt Nr. 16)

A1 1.31

AAr1
Fledermauskästen

E2
Ökokonto Fockbek
(Blatt Nr. 6)

E7
Waldentwicklung Fockbek
(Blatt Nr. 14)

A1 1.14

A1 1.11

A1 1.10

E1
Ökokonto Inselhof
(Blatt Nr. 5)

A1 1.09

AAr1
Fledermauskästen

A1 1.06

A12
Ökokonto
Kosel 2
(Blatt Nr. 24)

A9
Ökokonto
Kosel 1
(Blatt Nr. 21)

A13
Ökokonto
Loose
(Blatt Nr. 25)

Ausschnitt 1
1:75.000

Ausgleichsflächen

Vogelschutzmarkierung (VAr0)

Verdichtung Vogelschutzmarkierung (VAr9)

Rückbau bestehender Freileitungen

Geplante 380-kV-Freileitung

A1 05/1 — Naturnahe Wiederbewaldung im Bereich der Rückbauleitung
Bestands-, Konflikt- und Maßnahmenpläne Blatt Nr. 1 und 2

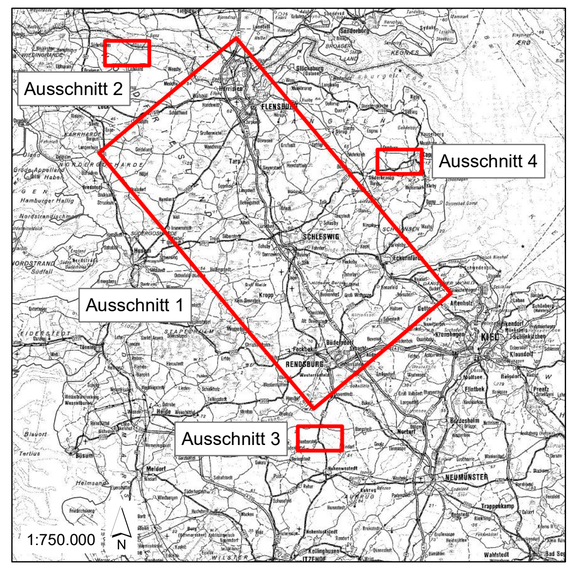

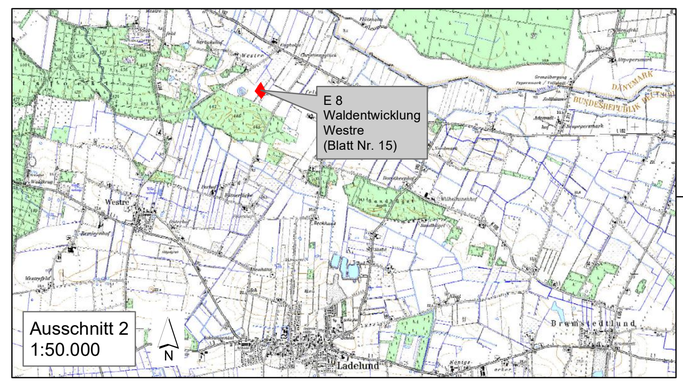

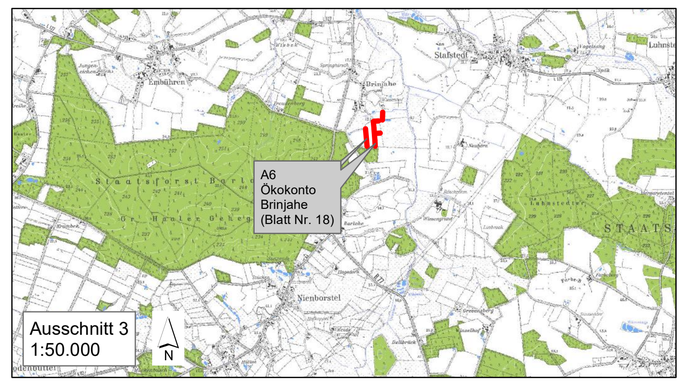

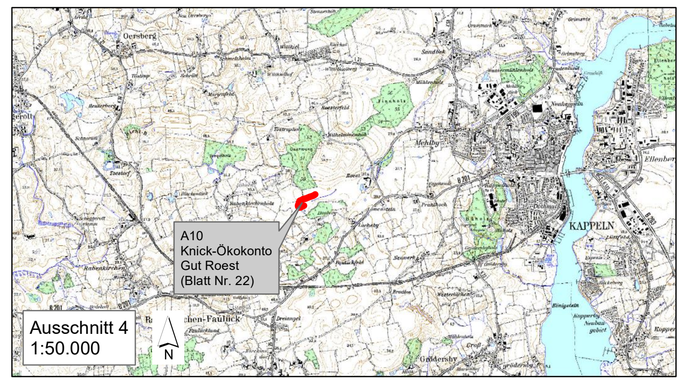

Nr.	Art der Änderung	Datum	Name
13	Ergänzung Knickkompensation (A14)	12.10.2018	IFF/FAB
12	Aktualisierung Leitungszug incl. Vogelschutzmarkierung	12.10.2018	IFF/FAB
11	Aktualisierung Leitungszug incl. Vogelschutzmarkierung	03.07.2017	IFF/FAB
10	Ergänzung Waldentwicklung (E8 + E9)	14.10.2016	IFF/FAB
9	Maßnahme Waldentwicklung (E6 Sieverstedt) entfällt	14.10.2016	IFF/FAB
8	Änderung Länge Knickkompensation Stadum (A3)	14.10.2016	IFF/FAB
7	Ergänzung Knickkompensationen (A5 - A13)	14.10.2016	IFF/FAB
6	Aktualisierung Leitungszug incl. Vogelschutzmarkierung	14.10.2016	IFF/FAB
5	Maßnahmen Waldentwicklung (A1 2.25 + A1 2.39) entfallen	09.11.2015	IFF/FAB
4	Ergänzung Fledermauskästen (AAr1)	09.11.2015	IFF/FAB
3	Aktualisierung Leitungszug	09.11.2015	IFF/FAB
2	Ergänzung Knickkompensationen (A2 - A3)	03.11.2015	IFF/FAB
1	Maßnahmen Waldentwicklung Hamweddel entfällt	03.11.2015	IFF/FAB

Planverfasser:

BHF Bendfeldt Herrmann Franke
Landschaftsarchitekten GmbH
24116 Kiel, Jungfernstieg 44, Tel.: 0431/ 99796-0

	Datum	Name
bearbeitet	12.10.2018	FAB
gezeichnet	12.10.2018	IFF
geprüft:	16.10.2018	

Auftraggeber:

TenneT TSO GmbH
Bernecker Straße 70, 95448 Bayreuth

Bayreuth, den 07.07.2017
i.V. ..... i.A. Dr. .....

Planfeststellungsunterlage

Projekt:

Landschaftspflegerischer Begleitplan zur 380-kV-Freileitung Audorf - Flensburg

Deckblatt

Anlage.: **9.2**

Blatt Nr.: **4**

Planinhalt:

Übersichtplan der Maßnahmen

Maßstabsleiste: 0 1 2 4 km

Maßstab: 1:75.000