

220-kV-Leitung Audorf - Flensburg Nr. 205


Rückbaumaßnahmen

Mast Nr. 028 - Mast Nr. 032

DECKBLATT

- 1 Errichtung der 380-kV-Leitung Audorf-Flensburg, LH-13-324
Portal-Portal, 110-kV-Mitnahme Nr.102 M05-M17, 110-kV-Mitnahme Nr.102 M26-M63
- 2 Rückbau der 220-kV-Leitung Audorf-Flensburg, LH-13-205
Rückbau M22-Portal

Legende:

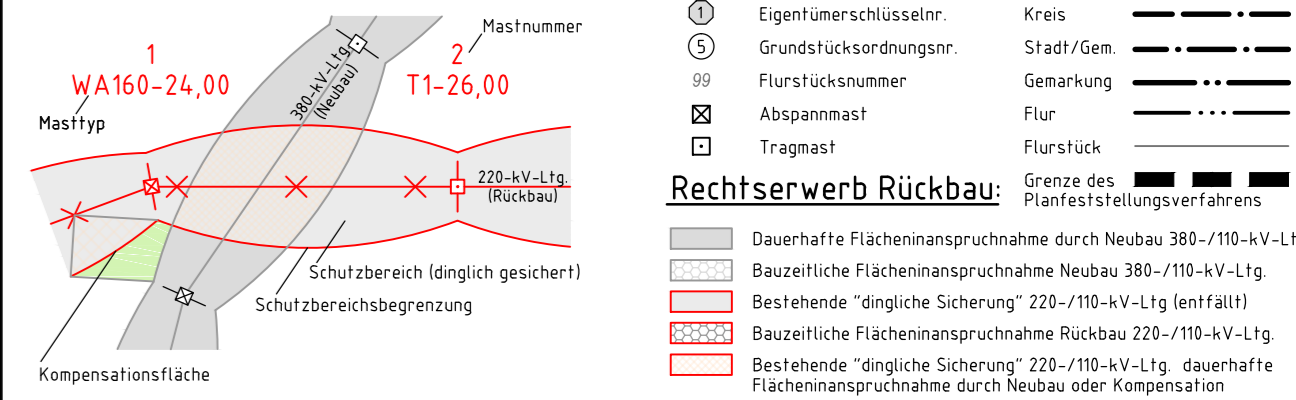

Legende:

- 1 Masttyp WA160-24,00
- 2 Masttyp T1-26,00
- 380-kV-Ltg. (Rückbau)
- 220-kV-Ltg. (Rückbau)
- Schutzbereich (dinglich gesichert)
- Schutzbereichsbegrenzung
- Kompensationsfläche

Grenzen:

- ① Eigentümerschleuselnr.
- ⑤ Grundstücksordnungsnr.
- 99 Flurstücksnummer
- ⊠ Abspannmast
- ⊞ Tragsmast
- Kreis Stadt/Gem.
- Gemarkung Flur
- Flurstück
- Grenze des Planfeststellungsverfahrens

Rechtserwerb Rückbau:

- Dauerhafte Flächeninanspruchnahme durch Neubau 380-/110-kV-Ltg.
- Bauzeitliche Flächeninanspruchnahme Neubau 380-/110-kV-Ltg.
- Bestehende "dingliche Sicherung" 220-/110-kV-Ltg. (entfällt)
- Bauzeitliche Flächeninanspruchnahme Rückbau 220-/110-kV-Ltg.
- Bestehende "dingliche Sicherung" 220-/110-kV-Ltg. dauerhafte Flächeninanspruchnahme durch Neubau oder Kompensation

Planfeststellungsunterlage

Aufgestellt
Bayreuth,
TenneT TSO GmbH

08.12.2017

i.V. *[Signature]* i.A. Dr. *[Signature]*

eqos Energie Deutschland GmbH
Wolfenstraße 29
D-88400 Biberach
Leitungspannung

Maßstab
1 : 2000

Einheit
Meter

Nr.	Planänderung	Datum	poka	Bearb.	Datum	poka	Name
01	1. Planänderung	23.11.2015	poka				
02	2. Planänderung	21.11.2016	poka	Gepr.	12.10.2018	poka	
03	3. Planänderung	03.07.2017	poka	Gepr.	16.10.2018	lp	
04	nachr. EGT Änderung	12.10.2018	poka	Norm	DIN EN 50341-3-4: 01/2011		

Fachbereich TL



Tennet
Taking power further

