

114  
T+2.0


115  
WA160-180+2.0




Anlage 11.1  
Blatt 29a/49

220-kV-Leitung Audorf - Flensburg Nr. 205  
Rückbaumaßnahmen  
Mast Nr. 114 - Mast Nr. 115  
**DECKBLATT**

2 Rückbau der 220-kV-Leitung Audorf-Flensburg, LH-13-205  
Rückbau M22-Portal

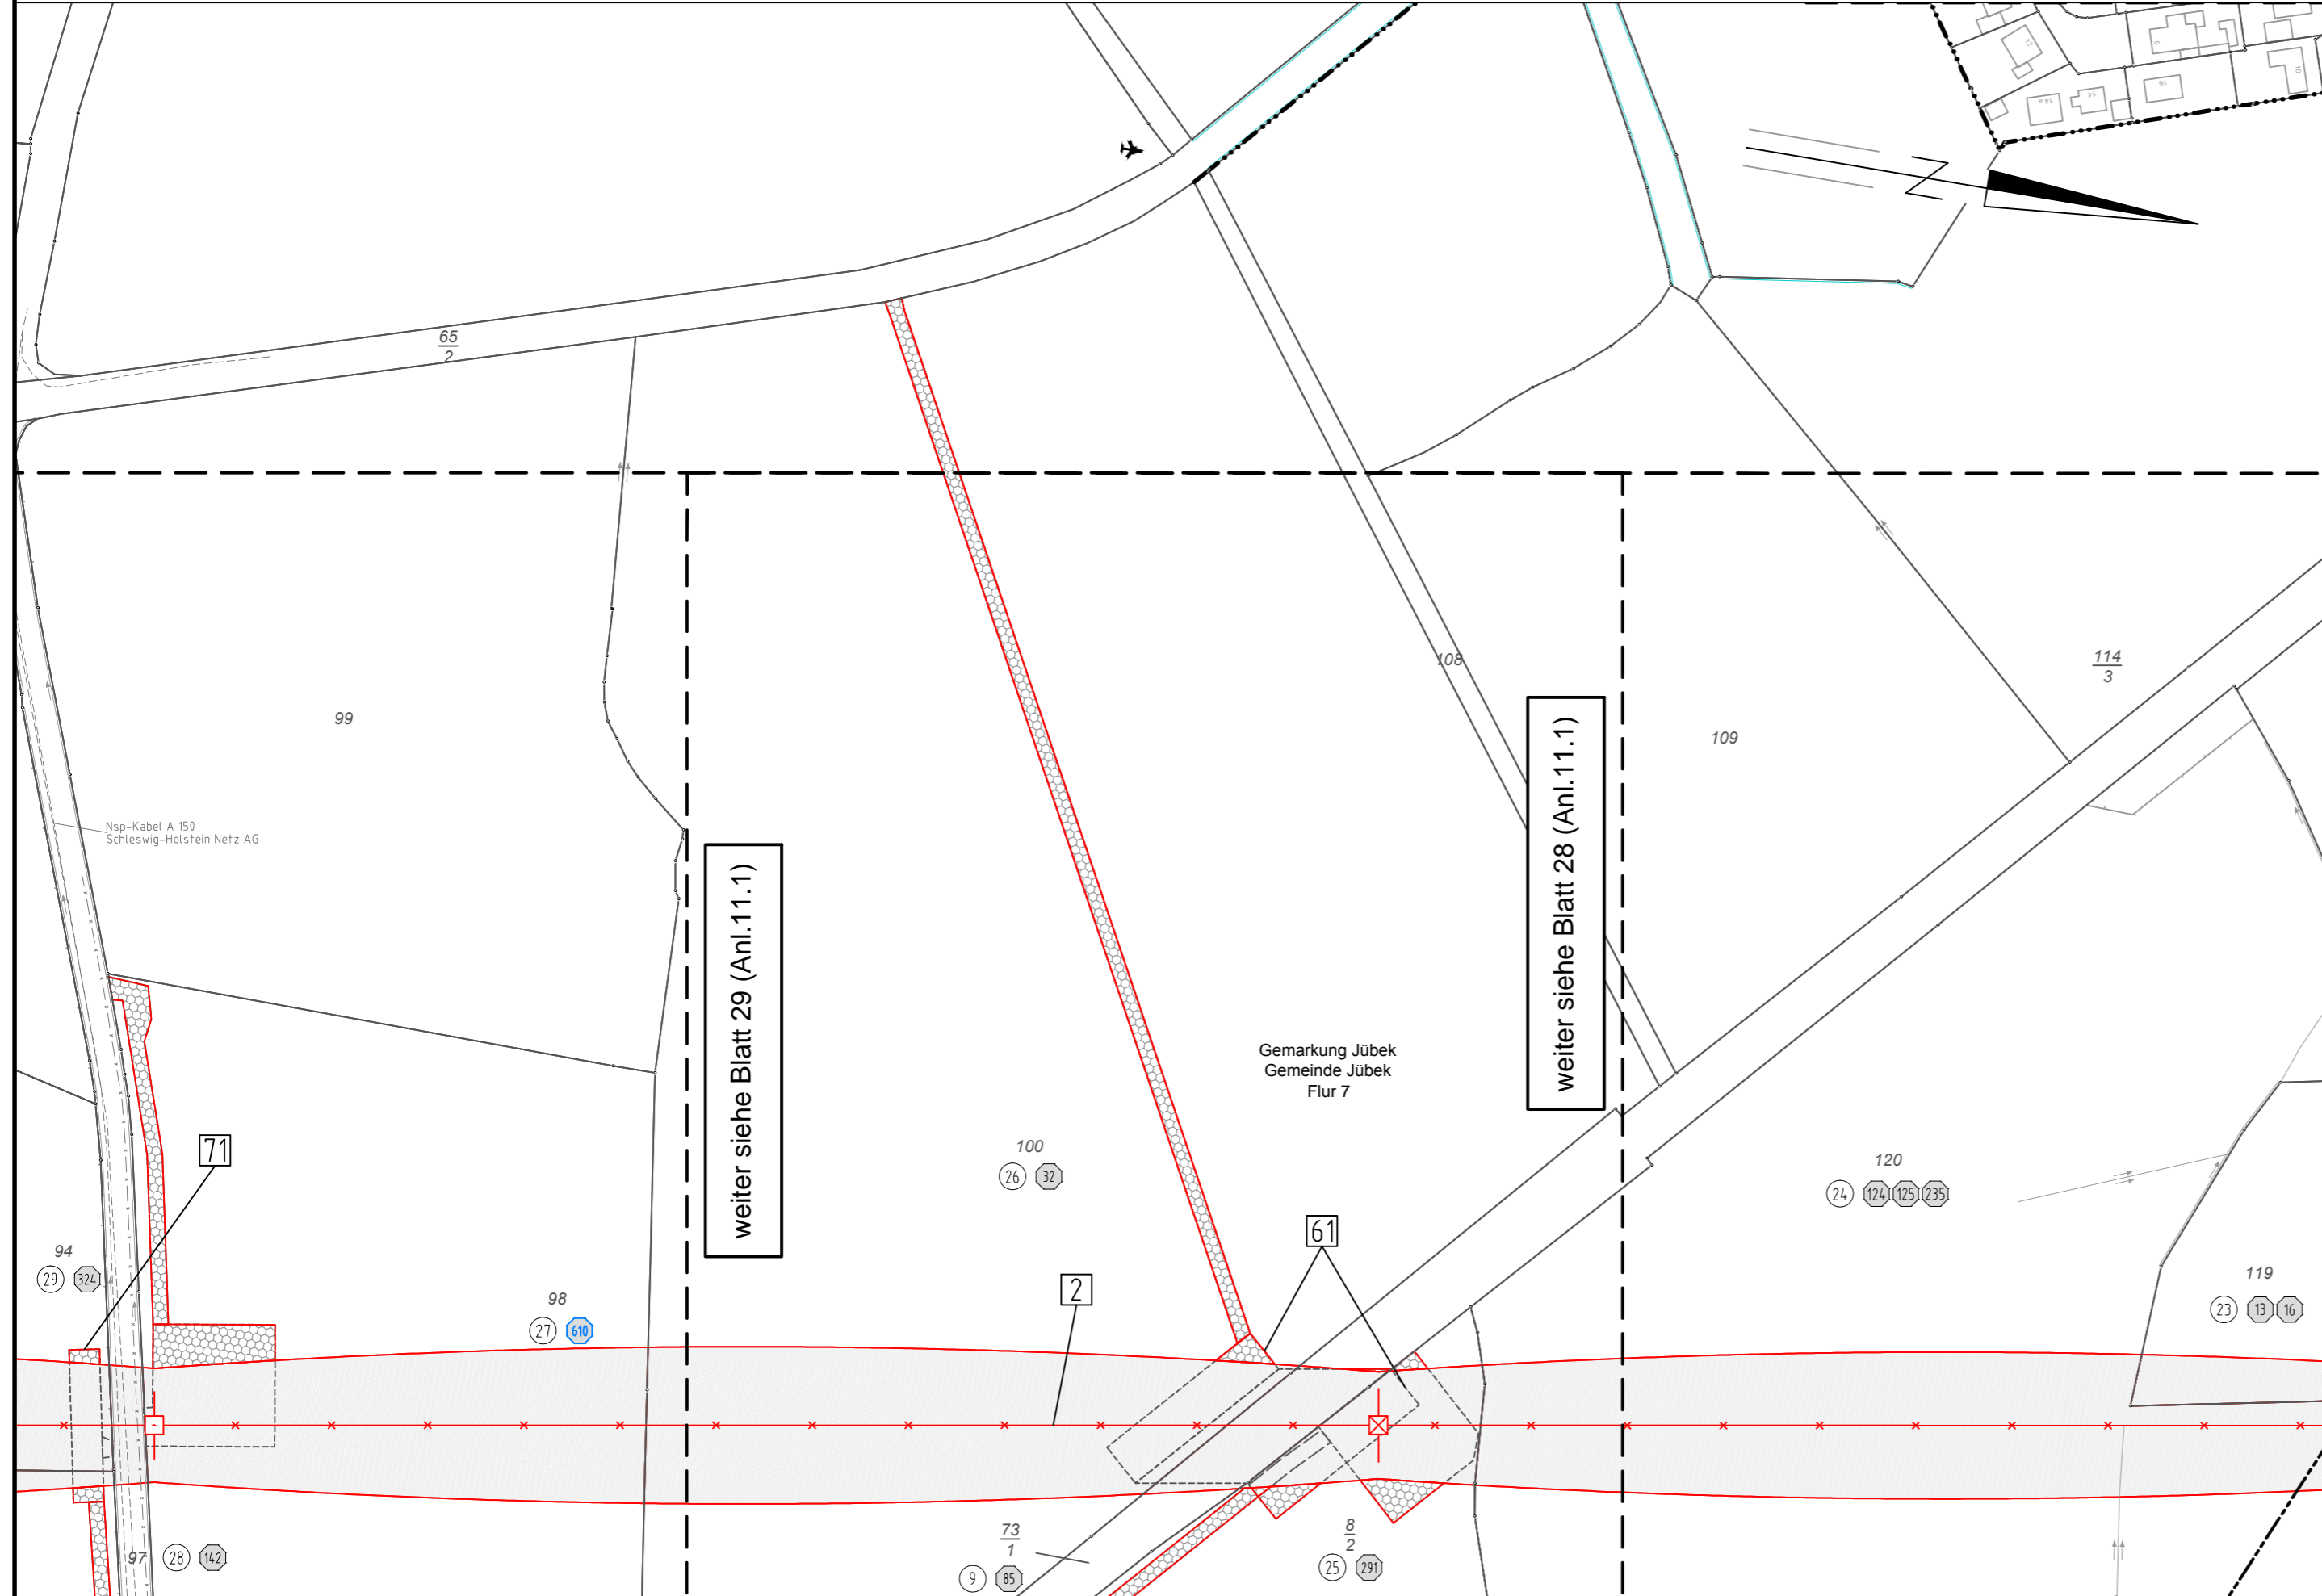

**Legende:**

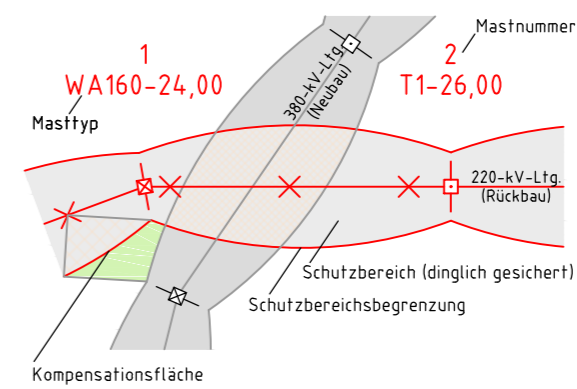

- Grenzen:**
- ⊙ Eigentümerschlüsselnr.
  - Ⓢ Grundstücksordnungsnr.
  - 99 Flurstücksnummer
  - ⊗ Abspannmast
  - ⊠ Tragmast
- Grenzen:**
- Kreis
  - - - - - Stadt/Gem.
  - ⋯ Gemarkung
  - ⋯ Flur
  - Flurstück
  - Grenze des Planfeststellungsverfahrens
- Rechtserwerb Rückbau:**
- Dauerhafte Flächeninanspruchnahme durch Neubau 380-/110-kV-Ltg.
  - ▨ Bauzeitliche Flächeninanspruchnahme Neubau 380-/110-kV-Ltg.
  - ▨ Bestehende "dingliche Sicherung" 220-/110-kV-Ltg. (entfällt)
  - ▨ Bauzeitliche Flächeninanspruchnahme Rückbau 220-/110-kV-Ltg.
  - ▨ Bestehende "dingliche Sicherung" 220-/110-kV-Ltg. dauerhafte Flächeninanspruchnahme durch Neubau oder Kompensation

**Planfeststellungsunterlage**

Aufgestellt  
Bayreuth, 08.12.2017  
TenneT TSO GmbH  
i.V. *D. Jansen* i.A. Dr. *B. Meyer*

<b>eqos Energie</b>		Deutschland GmbH Wolfentalsstraße 29 D-88400 Biberach Leitungsplanung		Maßstab 1 : 2000	Einheit Meter
01	1. Planänderung	23.11.2015	poka	Datum	Name
02	2. Planänderung	21.11.2016	poka	Bearb. 12.10.2018	poka
03	3. Planänderung	03.07.2017	poka	Gepr. 16.10.2018	lp
04	nachr. EGT Änderung	12.10.2018	poka	Norm	DIN EN 50341-3-4: 01/2011
Fachbereich TL					
Zust.	Änderung	Datum	Name	Urspr.:	