


220-kV-Leitung Audorf - Flensburg Nr. 205 Rückbaumaßnahmen Mast Nr. 119 – Mast Nr. 123 **DECKBLATT**

- [1] Errichtung der 380-kV-Leitung Audorf-Flensburg, LH-13-324
- [2] Rückbau der 220-kV-Leitung Audorf-Flensburg, LH-13-205
- [01] Provisorische Verlegung der 220-kV-Ltg. Audorf-Flensburg, LH-13-205
M118-M123, bauzeitl. Freileitungsvorserum für den Neubau der Leitung LH-13-324, M125 - M129

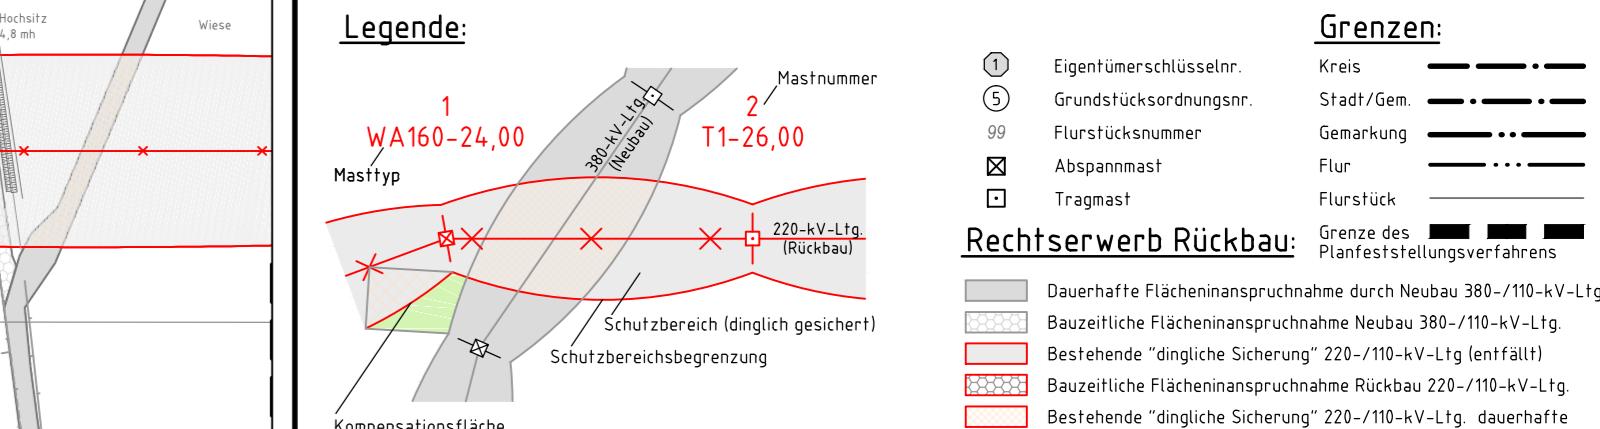

Planfeststellungsunterlage

Aufgestellt Bayreuth, 08.12.2017
Tennet TSO GmbH
i.V. Dr. *[Signature]*

eqos Energie

Deutschland GmbH
Wolfenstrasse 29
D-88400 Biberach
Leitungskarte

Maßstab 1: 2000 Einheit Meter

01 1. Planänderung 23.11.2015 poka Datum Name
02 2. Planänderung 21.11.2016 poka Bearb. 12.10.2018 poka
03 3. Planänderung 03.07.2017 poka Gegr. 16.10.2018 Ip Norm DIN EN 50341-3-4: 01/2011
04 Bw 91 angepasst 12.10.2018 poka nachr. EGT Änderung 12.10.2018 poka Fachbereich TL
Zust. Änderung Datum Name Urspr.: