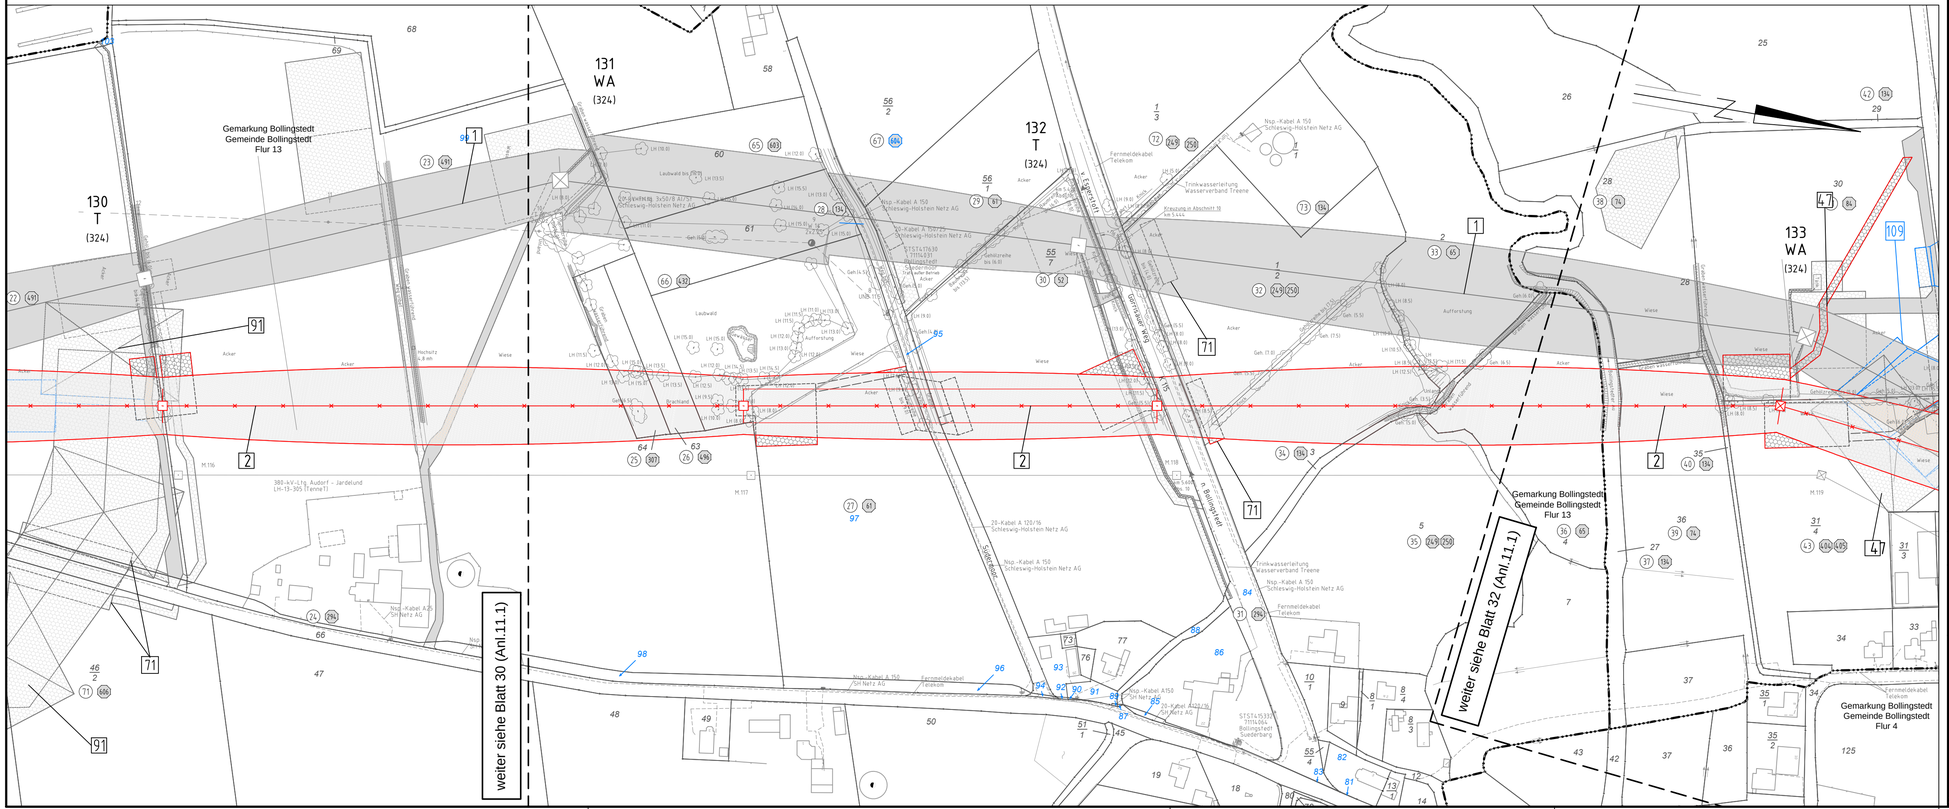

Anlage 11.1
Blatt 31/49

TenneT
Taking power further

220-kV-Leitung Audorf - Flensburg Nr. 205

Rückbaumaßnahmen

Mast Nr. 123 - Mast Nr. 126

DECKBLATT

1 Errichtung der 380-kV-Leitung Audorf-Flensburg, LH-13-324
Portal-Portal

2 Rückbau der 220-kV-Leitung Audorf-Flensburg, LH-13-205
Rückbau von M22 bis Portal

4 Provisorische Verlegung der 220-kV-Leitung Audorf-Flensburg, LH-13-205
M126-M128, bauzeitl. Freileitungsprovisorium für den Neubau LH-13-324, M133-M135

91 Provisorische Verlegung der 220-kV-Ltg. Audorf-Flensburg, LH-13-205
M118-M123, bauzeitl. Freileitungsprovisorium für den Neubau der Leitung LH-13-324, M125 - M129

Legende:

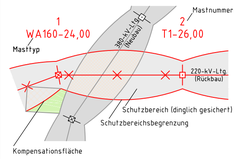

1	Eigentümerschlüsselnr.
S	Grundstücksordnungsnr.
99	Flurstücksnummer
⊠	Abspannmast
⊡	Tragmast

Grenzen:

Kreis	
Stadt/Gem.	
Gemarkung	
Flur	
Flurstück	
Grenze des Planfeststellungsverfahrens	

Rechtserwerb Rückbau:

- Dauerhafte Flächeninanspruchnahme durch Neubau 380-/110-kV-Ltg.
- Bauzeitliche Flächeninanspruchnahme Neubau 380-/110-kV-Ltg.
- Bestehende "dingliche Sicherung" 220-/110-kV-Ltg (entfällt)
- Bauzeitliche Flächeninanspruchnahme Rückbau 220-/110-kV-Ltg.
- Bestehende "dingliche Sicherung" 220-/110-kV-Ltg. dauerhafte Flächeninanspruchnahme durch Neubau oder Kompensation

Planfeststellungsunterlage

Aufgestellt
Bayreuth,
TenneT TSO GmbH

08.12.2017

i.V. [signature] i.A. Dr. [signature]

eqos Energie
Deutschland GmbH
Wolfentalstraße 29
D-88400 Biberach
Leitungsplanung

Maßstab	Einheit
1 : 2000	Meter

					Datum	Name
01	1. Planänderung	23.11.2015	poka			
02	2. Planänderung	21.11.2016	poka	Bearb.	12.10.2018	poka
03	3. Planänderung	03.07.2017	poka	Gepr.	16.10.2018	lp
04	BW 47 angepasst	12.10.2018	poka	Norm	DIN EN 50341-3-4: 01/2011	
	Schutzgerüst ergä.	12.10.2018	poka	Fachbereich TL		
	nachr. EGT Änderung	12.10.2018	poka			

TenneT
Taking power further

Zust.	Änderung	Datum	Name	Urspr.: