


141
T+2.0+2.0

142
T+0.0

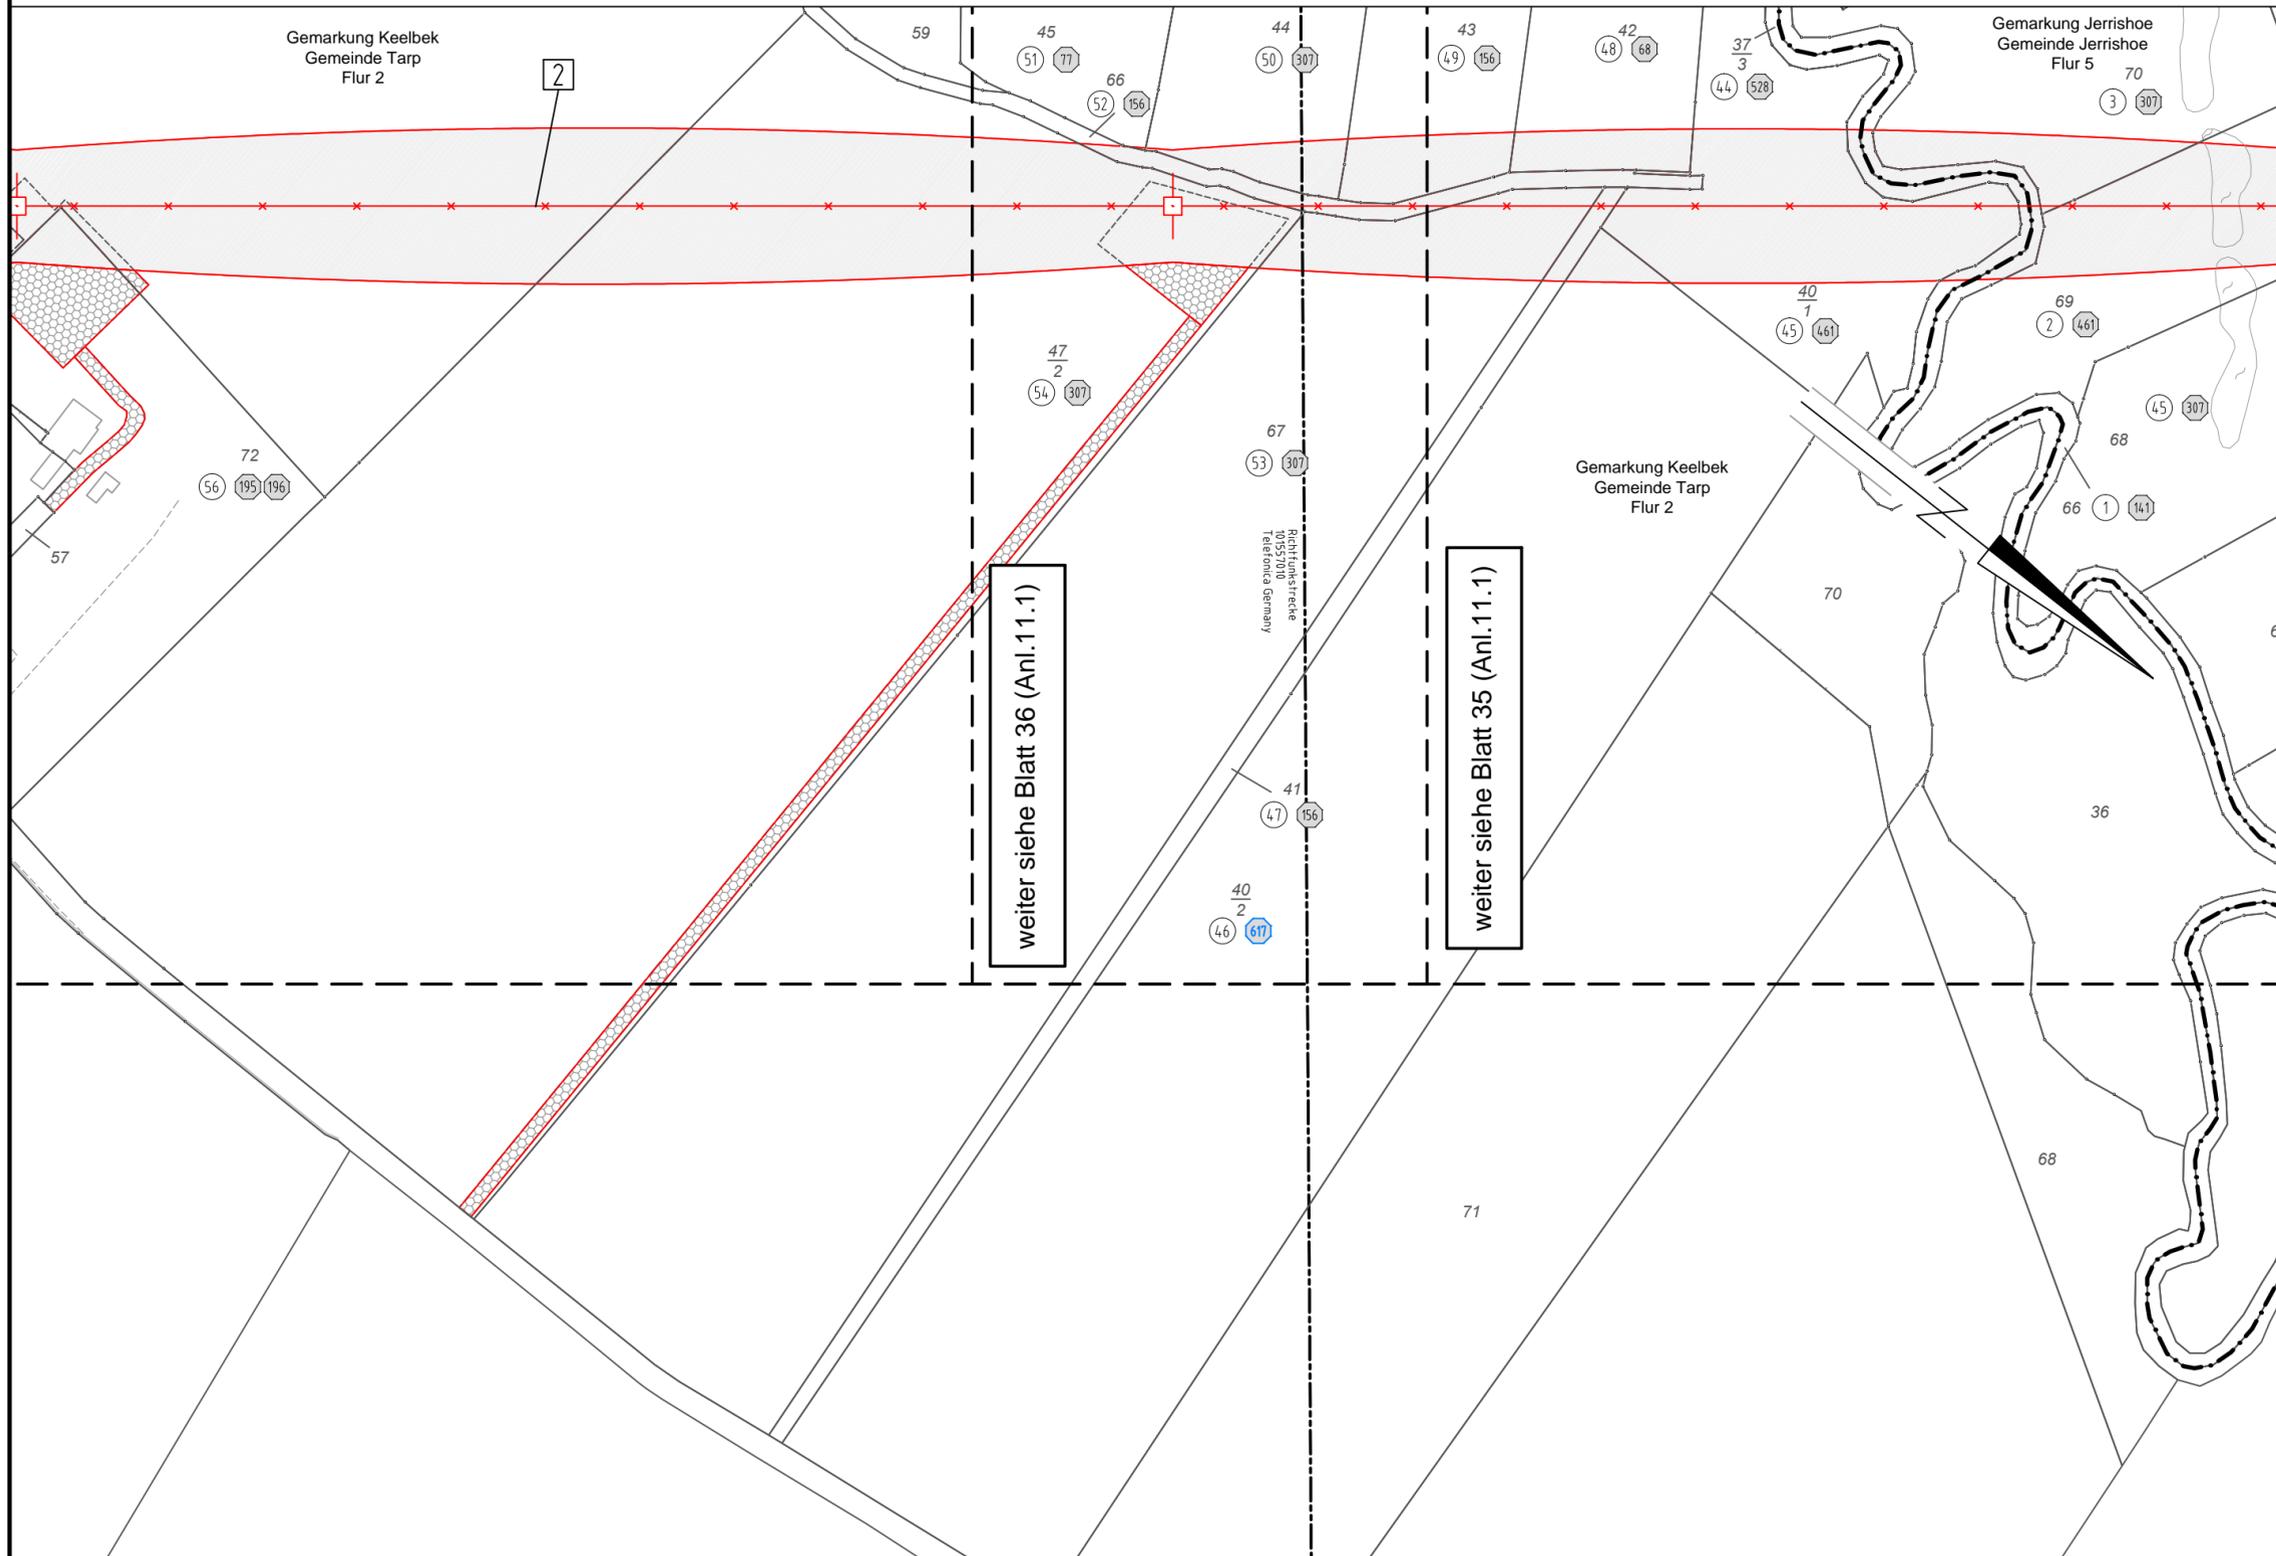

weiter siehe Blatt 36 (Anl. 11.1.1)

weiter siehe Blatt 35 (Anl. 11.1.1)



220-kV-Leitung Audorf - Flensburg Nr. 205


Rückbaumaßnahmen

Mast Nr. 141 - Mast Nr. 142

DECKBLATT

2 Rückbau der 220-kV-Leitung Audorf-Flensburg, LH-13-205
Rückbau von M22 bis Portal

Legende:

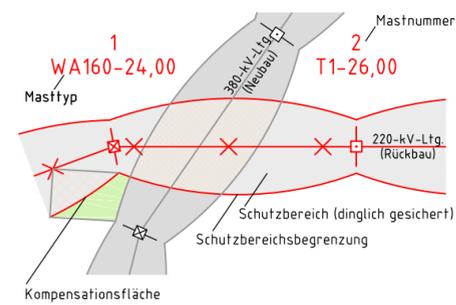

- Grenzen:**
- ① Eigentümerschlüsselnr.
 - ⑤ Grundstücksordnungsnr.
 - 99 Flurstücksnummer
 - ⊗ Abspannmast
 - ⊠ Tragmast
- Grenzen:**
- Kreis
 - - - - - Stadt/Gem.
 - Gemarkung
 - Flur
 - Flurstück
 - Grenze des Planfeststellungsverfahrens
- Rechtserwerb Rückbau:**
- Dauerhafte Flächeninanspruchnahme durch Neubau 380-/110-kV-Ltg.
 - Bauzeitliche Flächeninanspruchnahme Neubau 380-/110-kV-Ltg.
 - Bestehende "dingliche Sicherung" 220-/110-kV-Ltg. (entfällt)
 - Bauzeitliche Flächeninanspruchnahme Rückbau 220-/110-kV-Ltg.
 - Bestehende "dingliche Sicherung" 220-/110-kV-Ltg. dauerhafte Flächeninanspruchnahme durch Neubau oder Kompensation

Planfeststellungsunterlage

Aufgestellt 08.12.2017
 Bayreuth,
 TenneT TSO GmbH
 i.V. *[Signature]* i.A. Dr. *[Signature]*

eqos Energie		Deutschland GmbH Wolfentalstraße 29 D-88400 Biberach Leitungsplanung		Maßstab 1 : 2000	Einheit Meter
01	1. Planänderung	23.11.2015	poka	Datum	Name
02	2. Planänderung	21.11.2016	poka	Bearb.	12.10.2018 poka
03	3. Planänderung	03.07.2017	poka	Gepr.	16.10.2018 lp
04	nachr. EGT Änderung	12.10.2018	poka	Norm	DIN EN 50341-3-4: 01/2011
Fachbereich TL					
Zust.	Änderung	Datum	Name	Urspr.:	