

161  
T+0.0


162  
T+2.0




220-kV-Leitung Audorf - Flensburg Nr. 205  
Rückbaumaßnahmen  
Mast Nr. 161 - Mast Nr. 162  
DECKBLATT

2 Rückbau der 220-kV-Leitung Audorf-Flensburg, LH-13-205  
Rückbau von M22 bis Portal

weiter siehe Blatt 41 (Anl.11.1)

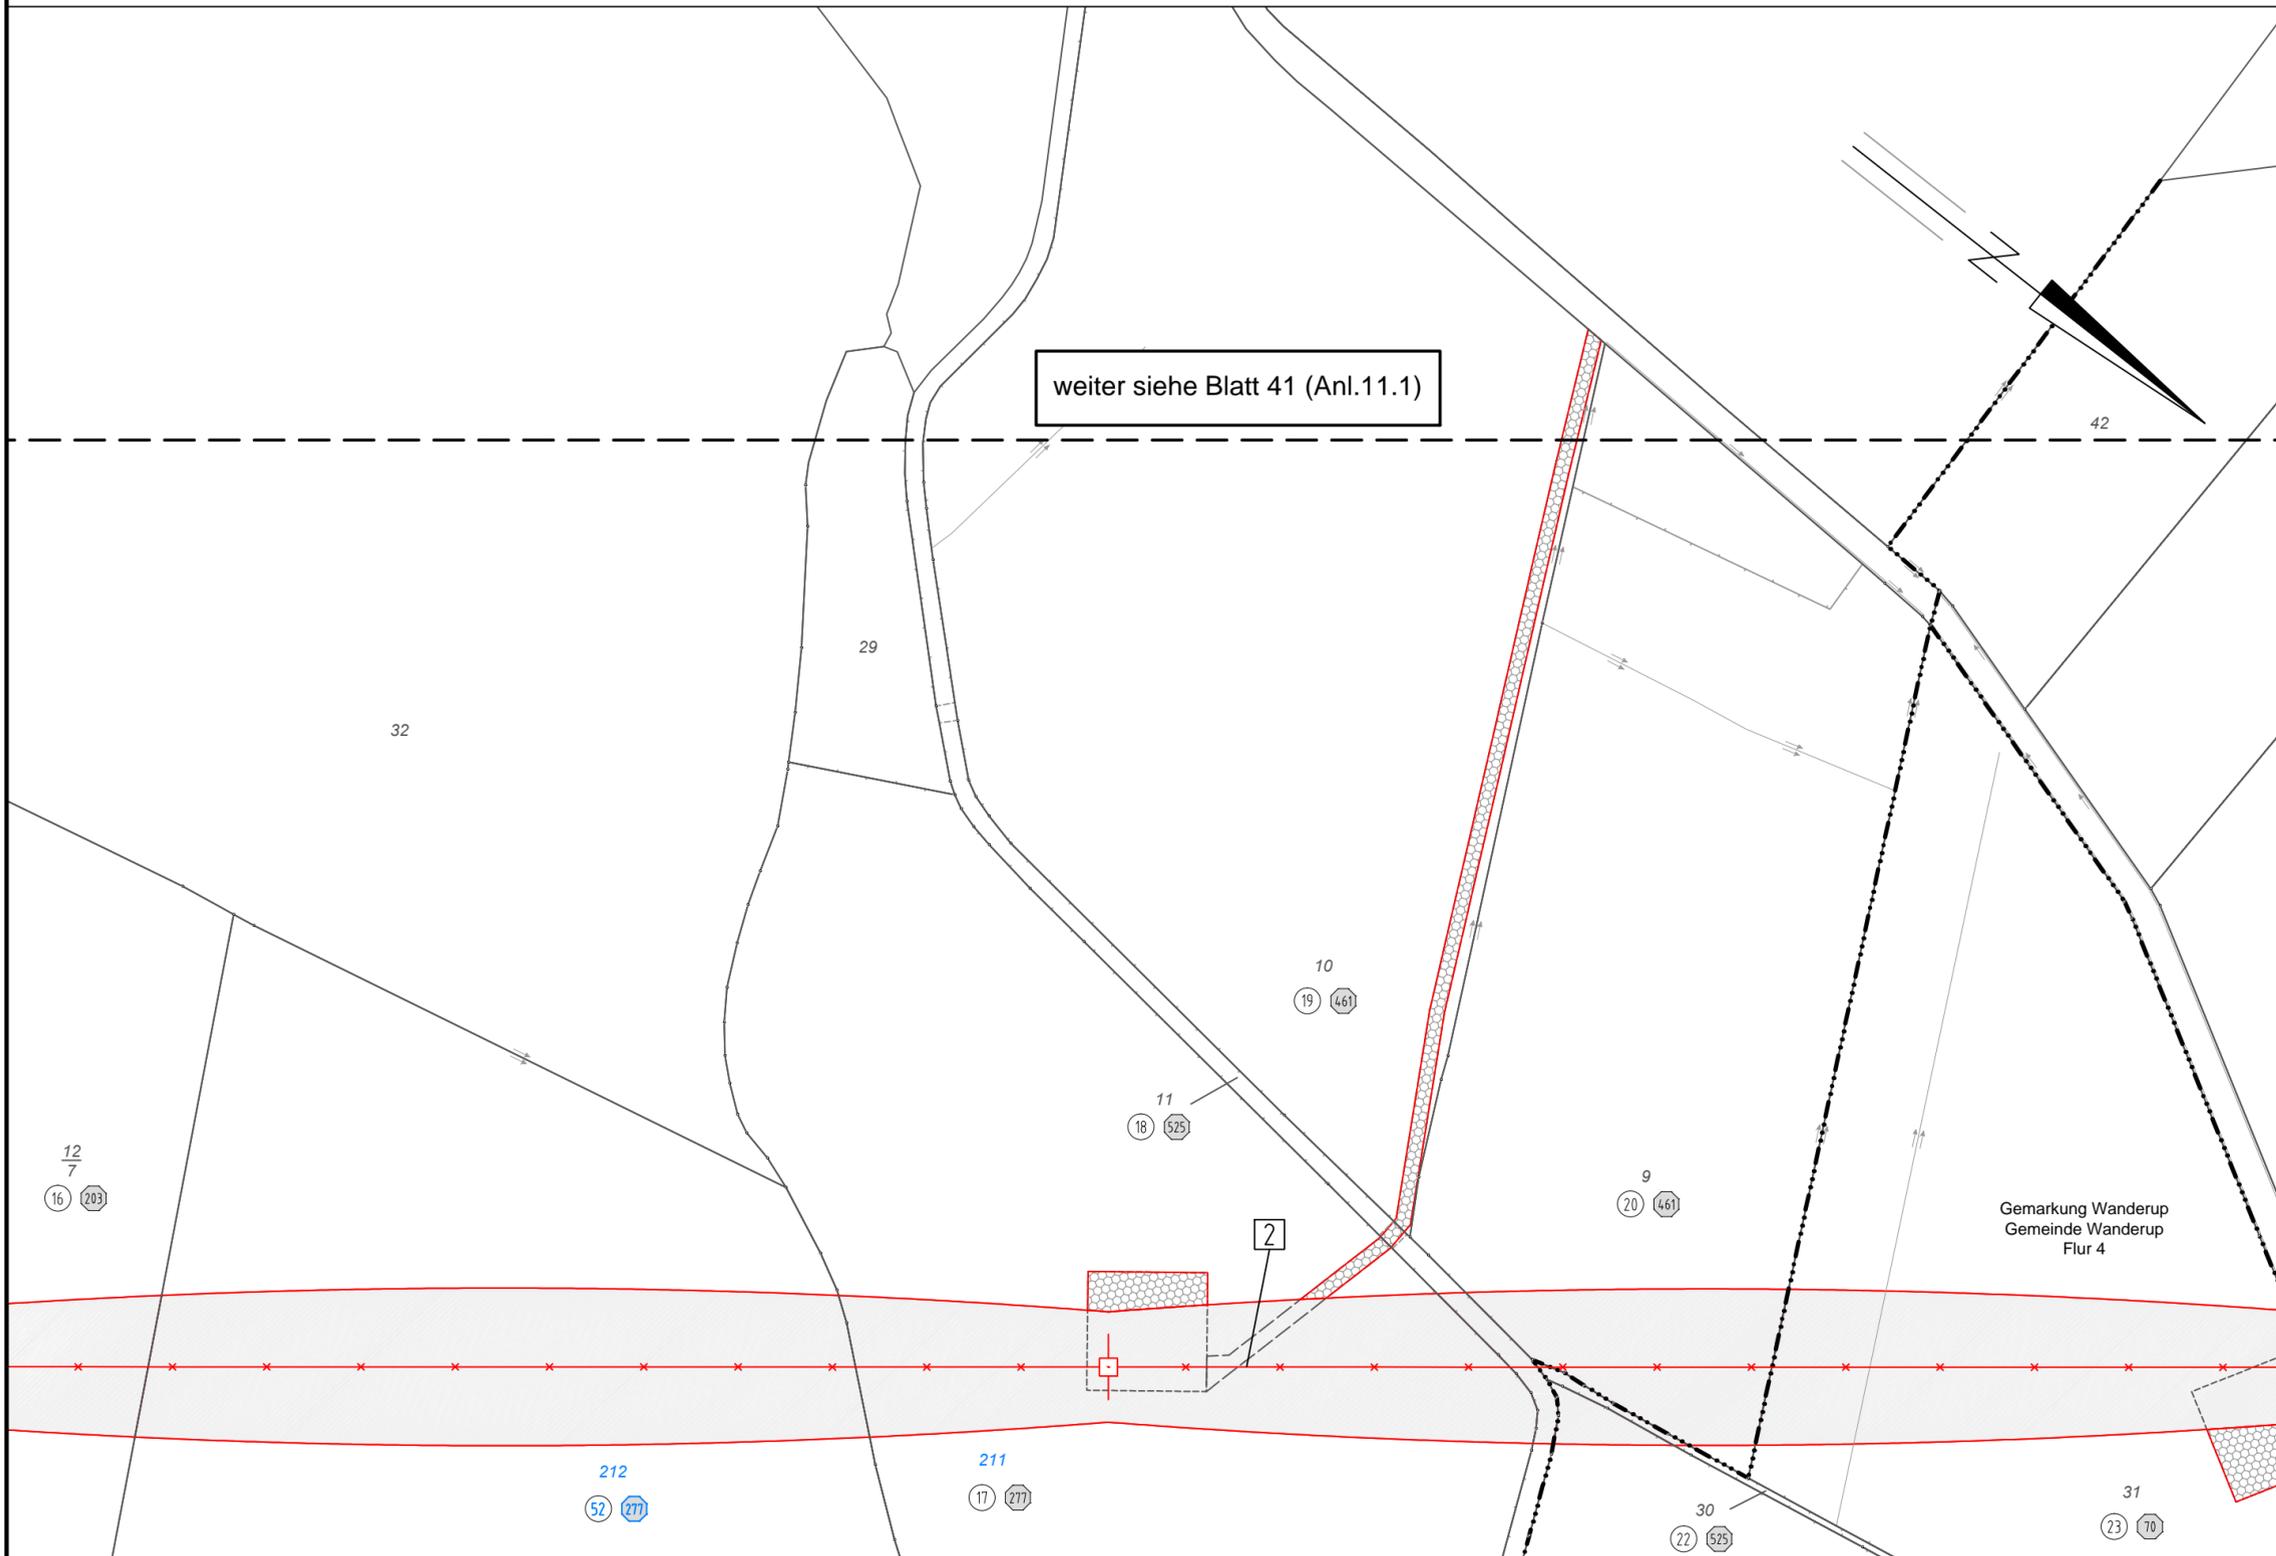

Legende:

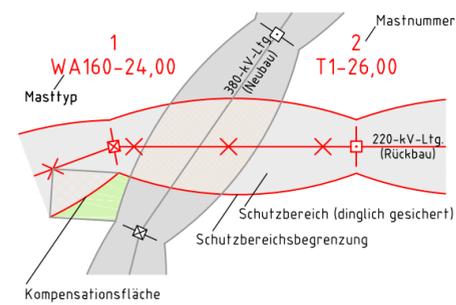

- Grenzen:**
- ⊙ Eigentümerschlüsselnr.
  - ⊙ Grundstücksordnungsnr.
  - 99 Flurstücksnummer
  - ⊗ Abspannmast
  - ⊠ Tragmast
- Grenzen:**
- Kreis
  - - - - - Stadt/Gem.
  - · - · - · - Gemarkung
  - · - · - · - Flur
  - · - · - · - Flurstück
  - ▬ Grenze des Planfeststellungsverfahrens

- Rechtserwerb Rückbau:**
- ▬ Dauerhafte Flächeninanspruchnahme durch Neubau 380-/110-kV-Ltg.
  - ▨ Bauzeitliche Flächeninanspruchnahme Neubau 380-/110-kV-Ltg.
  - ▭ Bestehende "dingliche Sicherung" 220-/110-kV-Ltg. (entfällt)
  - ▨ Bauzeitliche Flächeninanspruchnahme Rückbau 220-/110-kV-Ltg.
  - ▭ Bestehende "dingliche Sicherung" 220-/110-kV-Ltg. dauerhafte Flächeninanspruchnahme durch Neubau oder Kompensation

Planfeststellungsunterlage

Aufgestellt 08.12.2017  
Bayreuth,  
TenneT TSO GmbH  
i.V. *[Signature]* i.A. Dr. *[Signature]*

**eqos Energie** Deutschland GmbH  
Wolfentalsstraße 29  
D-88400 Biberach  
Leitungsplanung  
Maßstab 1:2000  
Einheit Meter

		Datum	Name
01	1. Planänderung	23.11.2015	poka
02	2. Planänderung	21.11.2016	poka
03	3. Planänderung	03.07.2017	poka
04	nachr. EGT Änderung	12.10.2018	poka

Zust.	Änderung	Datum	Name	Urspr.:

