Anlage 11.1
Blatt 49/49

380-kV-Leitung Audorf - Jardelund Nr. 305
Rückbaumaßnahmen
Mast Nr. 163 - Mast Nr. 167
DECKBLATT

- 1 Errichtung der 380-kV-Leitung Audorf-Flensburg, LH-13-324
  Portal-Portal, 110-kV-Mitnahme Nr.XXX Mast 177 - Mast 179
- 49 Neubau der 380-kV-Leitung Audorf-Jardelund, LH-13-305
  M161-Portal, Anbindung an das UW Handewitt
- 50 Neubau der 380-kV-Leitung Audorf-Jardelund, LH-13-305
  Portal-M165b, Anbindung an das UW Handewitt, der neue Abschnitt wird an den Mast 166 der Leitung Nr.305 angebunden
- 51 Rückbau der 380-kV-Leitung Audorf-Jardelund, LH-13-305
  M162 - M165
- 69 Neubau der 110-kV-Leitung Haurup - Handewitt, LH-13-XXX
  M179- Portal (UW Handewitt), Neubau M179.1, Anschluss an den neu zu errichtenden M179 (LH-13-324), Leitungsmitnahme von M179-M177
- 98 Neubau der 110-kV-Leitung Haurup - Handewitt (LH-13-XXX)
  M.161 (305) - POR (UW Flensburg/Haurup), Umrüsten der 380-kV-Ltg. Abzweig Flensburg (Nr.305A) auf die 110-kV-Ltg Haurup - Handewitt (Nr.XXX)

Legende:

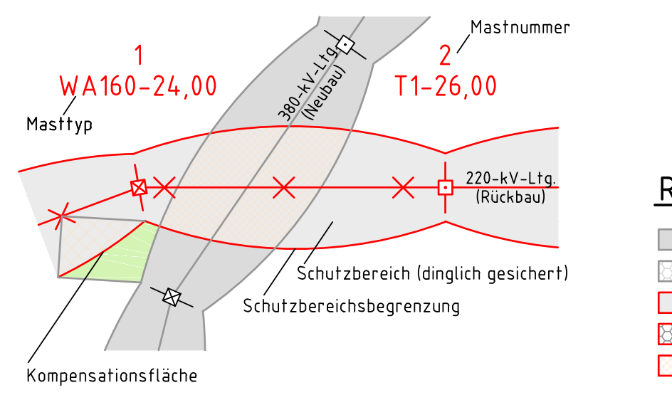

① Eigentümerschlüsselnr.
⑤ Grundstücksordnungsnr.
99 Flurstücksnummer
☒ Abspannmast
⊡ Tragmast

Grenzen:

Kreis
Stadt/Gem.
Gemarkung
Flur
Flurstück
Grenze des Planfeststellungsverfahrens

Rechtserwerb Rückbau:

▨ Dauerhafte Flächeninanspruchnahme durch Neubau 380-/110-kV-Ltg.
▨ Bauzeitliche Flächeninanspruchnahme Neubau 380-/110-kV-Ltg.
🟥 Bestehende "dingliche Sicherung" 220-/110-kV-Ltg (entfällt)
🟥 Bauzeitliche Flächeninanspruchnahme Rückbau 220-/110-kV-Ltg.
🟥 Bestehende "dingliche Sicherung" 220-/110-kV-Ltg. dauerhafte Flächeninanspruchnahme durch Neubau oder Kompensation

Planfeststellungsunterlage

Aufgestellt
Bayreuth,
TenneT TSO GmbH

08.12.2017

i.V. D. Jonass
i.A. Dr. Bolt

eqos Energie
Deutschland GmbH
Wolfentalstraße 29
D-88400 Biberach
Leitungsplanung

Maßstab 1 : 2000
Einheit Meter

01	1. Planänderung	23.11.2015	poka		Datum	Name
02	2. Planänderung	21.11.2016	poka	Bearb.	12.10.2018	poka
03	3. Planänderung	03.07.2017	poka	Gepr.	16.10.2018	lp
04	Umpl. M.162a,M.179.1	12.10.2018	poka	Norm	DIN EN 50341-3-4: 01/2011	
	Zuwegung angepasst	12.10.2018	poka	Fachbereich TL		
Zust.	Änderung	Datum	Name	Urspr.:		