


B5 - Abschnitt 820 - km 0,8
 B5 - Abschnitt 820 - km 0,8
 B5 - Abschnitt 820 - km 0,8

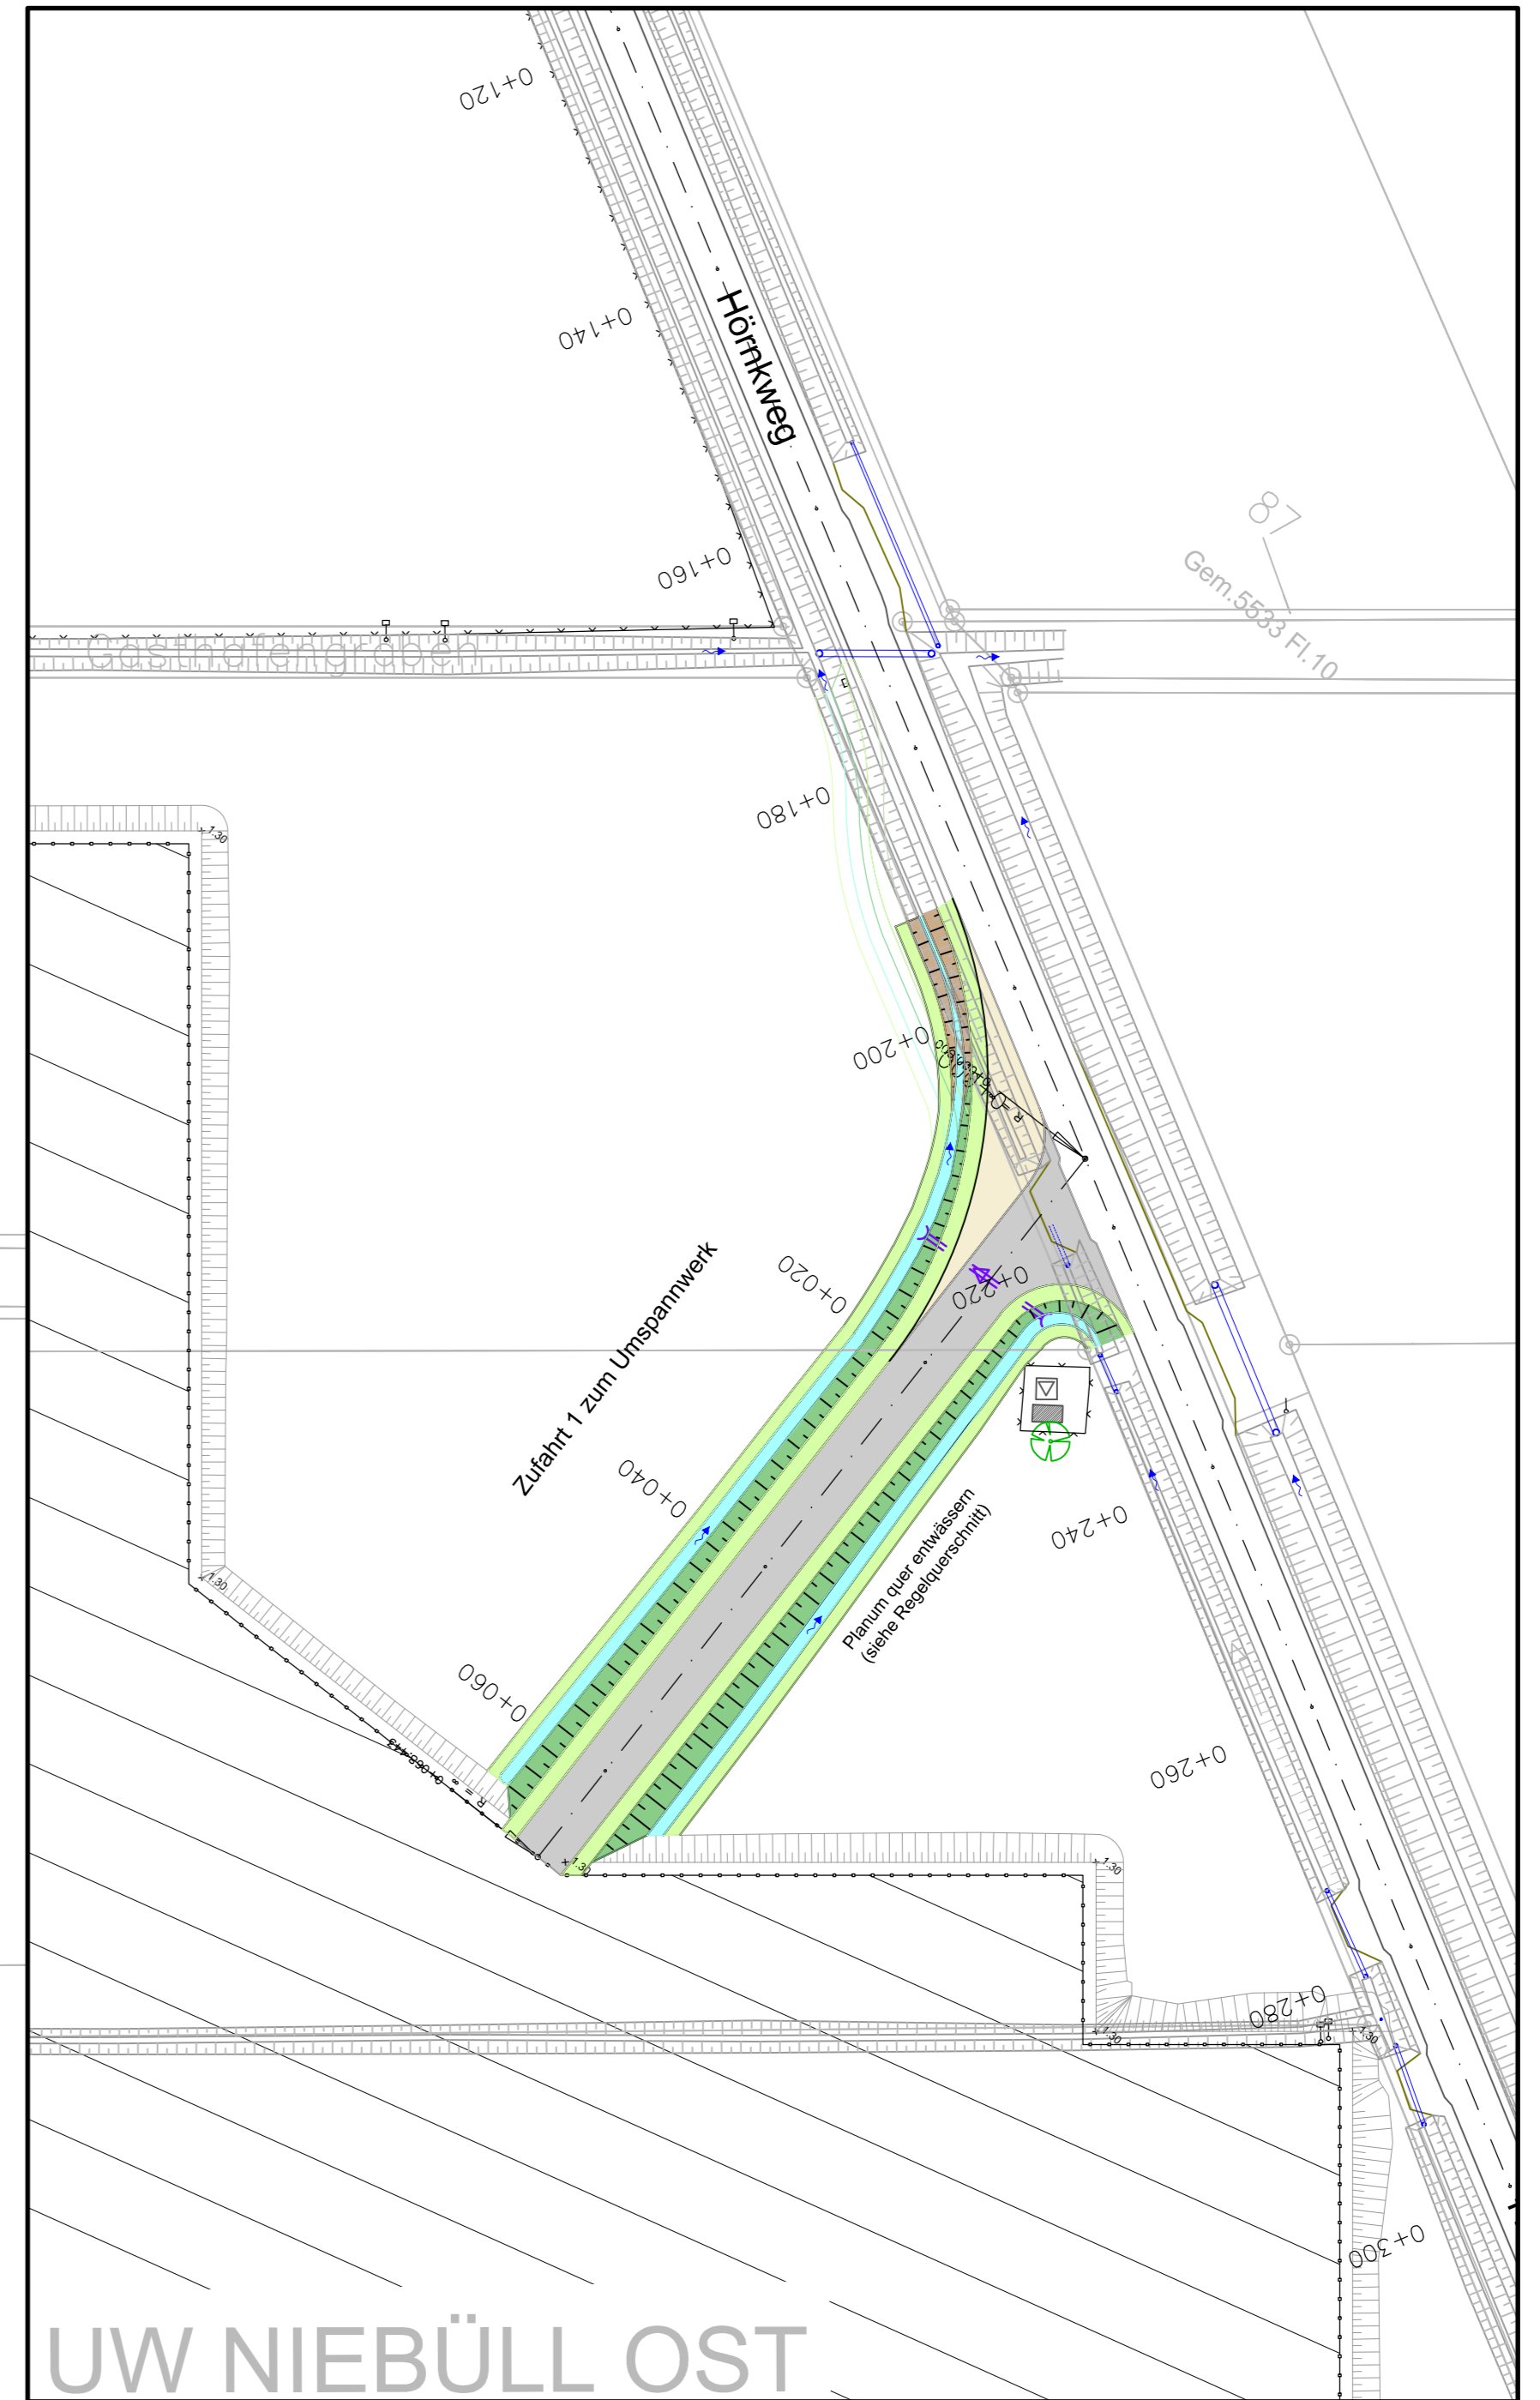

Schleppkurve Trafotransport



ZEICHENERKLÄRUNG:

- Fahrbahn (Asphalt)
- Fahrbahn (Schotter)
- Ausweichstelle (Asphalt)
- Bankett (Oberboden)
- Dammböschung
- Neubau Graben / Mulde
- Bestand Graben
- Fließrichtung
- Bestehender Durchlass
- Achse
- Bestand
- Neubau Vernehrung
- Flugrinnen
- Stationierung

Anlage 3.2
 Blatt 01/01

380-kV-Ltg. Husum Nord - Niebüll Ost
 LH-13-321
 Bauvorlage
 Umspannwerk Niebüll_Ost
 Zuwegungsplanung Lageplan-SK 1:500
Deckblatt

BAUHERR TenneT TSO GmbH
 Betriebszentrum Lehrte
 Eschenbüschweg 24
 31275 Lehrte

GRUNDSTÜCKS-EIGENTÜMER TenneT TSO GmbH
 Betriebsstr. 79
 95448 Bayreuth

PLANFERTIGER Kahner-Planung GmbH
 Lagerstraße 11/12a
 93059 Regensburg

BAUORT Flur-Nr. 10
 Flurstück-Nr. 42, 43, 44, 45, 46, 47, 48, 49
 Gemarkung Niebüll
 Gemeinde Niebüll

BAUAMT Kreis Nordfriesland
 Fachdienststelle Bauen und Planen
 Marktstraße 5
 25860 Niebüll

Planfeststellungsunterlage

Aufgestellt: 10.05.2016
 Gezeichnet: TenneT TSO GmbH

Rev.	Datum	Name	Mitf./Nr.	Ursprung	in
1	11.06.2017	TS	1:500	Erstellt	

Kahner-Planung GmbH
 Lagerstraße 11/12a
 93059 Regensburg

TSO
 Status: Name
 Rev.-Nr.: 1313/2016 Kahner/2016
 Gepr.: 22.01.2016 Kahner/Schulz
 Name: Fachbereich Bau

Zust: Änderung Datum Name Urspr:

