


M177 -50.74- M161 -404.32- M001


WA160/WAZ-36.00/27.20 WAZ160-35.50-27.00 WA140-30.00


/DA ES/LWL mit Vogelschutzmarkern /DA DA/

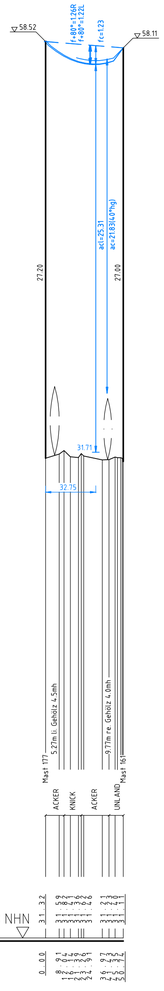

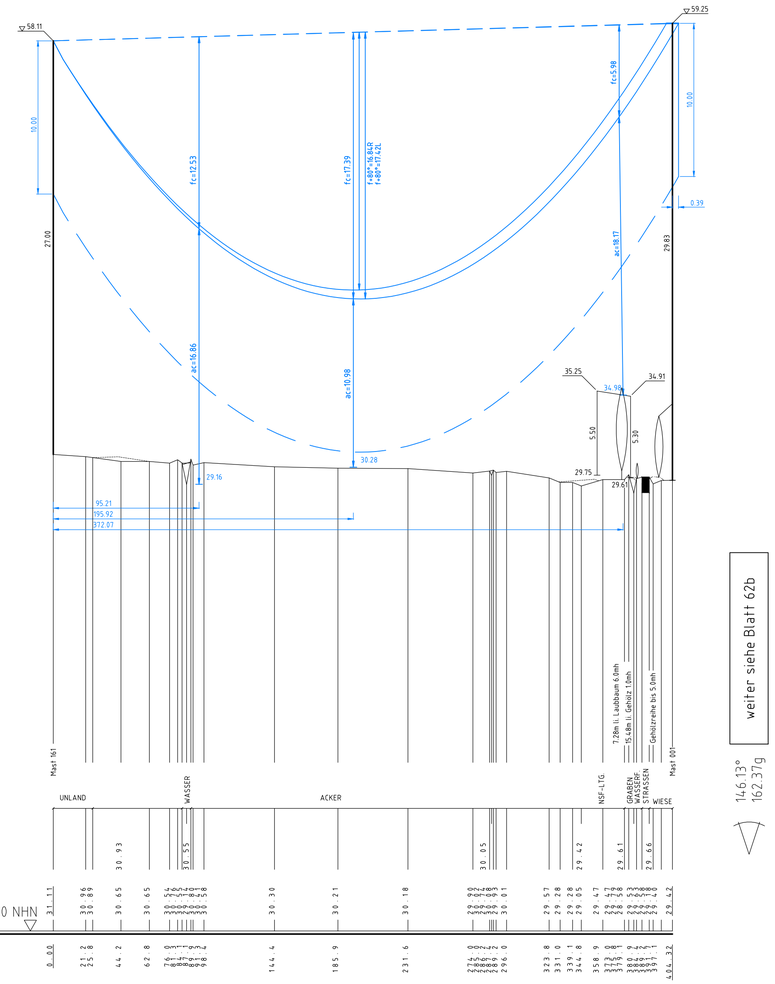


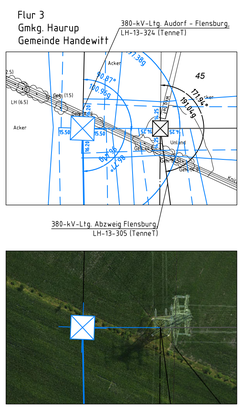

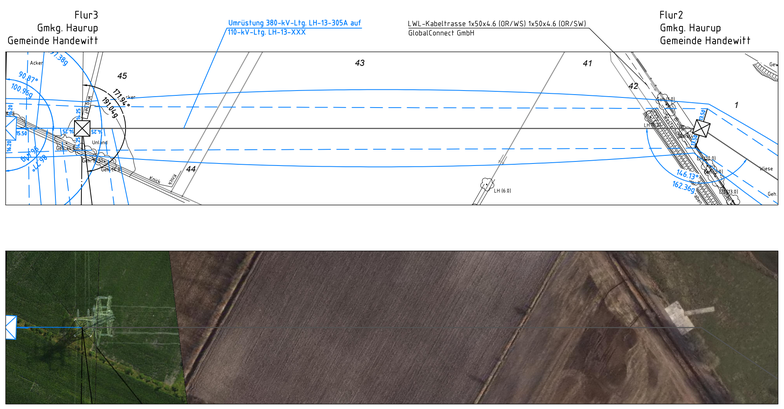


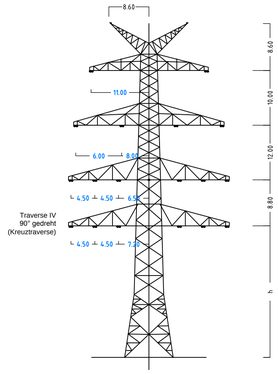

Mast Nr.77

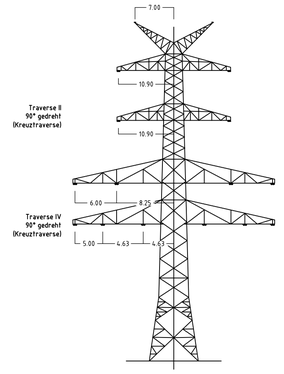

Mast Nr.161

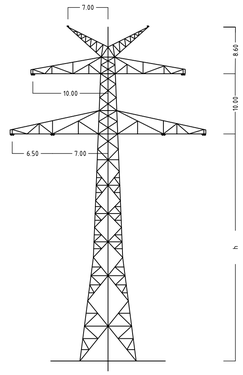

Mast Nr.001

Anlage 6.1
Blatt 62a/65

TenneT Taking power further

380-kV-Ltg. Audorf - Flensburg Nr. 324

Längenprofil

DECKBLATT

Neuplanung

Mast Nr. 177(324) - Mast Nr. 001 (110-kV-Ltg. Nr.XXX)

Maßstab der Längen 1: 2000
der Höhen 1: 200

DIN VDE-Bestimmung	:	DIN EN 50341-3-4: 01/2011 (Eiszone 2, Windzone 3) DA-4-DE-2015.3 DH (Mast 177)
Masttyp	:	D-2-D-2006.2 (Mast 161), D-2-D-2006.1 ZES (Mast 001)
Beseilung		2x3x1 564-AL1/72-ST1A, MZS=46,0N/mm² (Mast 161 - 001)
Leiterseil	:	2x3x1 564-AL1/72-ST1A, MZS=23,0N/mm² (Mast 177 - 161)
Erdseil	:	ASLH-DS(S)BB 1x48SMF (AL3/A20SA 92/49-10,2)
Luftkabel/ sonstige Belegung	:	
Kettenlänge	:	380-kV: DA = 6.50m (5000N.), 110-kV: DA = 2.80m (600N) (Mast 163a), DA = 6.50m (3000N.)
Seitliche Überhöhung	:	16.4 m rechts -·—·—·- oder links — — — — aufgenommen

Planfeststellungsunterlage

Aufgestellt 07.07.2017
Bayreuth,
TenneT TSO GmbH

i.V. i.A. Dr.

eqos Energie — Deutschland GmbH, Wolfenstatstraße 29, D-88400 Biberach, Leitungsplanung

Maßstab 1 : 2000 — Einheit Meter

					Datum	Name
01	1. Planänderung	23.11.2015	geka			
02	2. Planänderung	21.11.2016	geka	Bearb.	03.07.2017	geka
03	Neupl. Ltg. XXX	03.07.2017	geka	Gepr.	05.07.2017	poka
	Vogelschutzm. erg.	03.07.2017	geka	Norm	DIN EN 50341-3-4: 01/2011	
				Fachbereich TL		

TenneT Taking power further

Zust. | Änderung | Datum | Name | Urspr.: