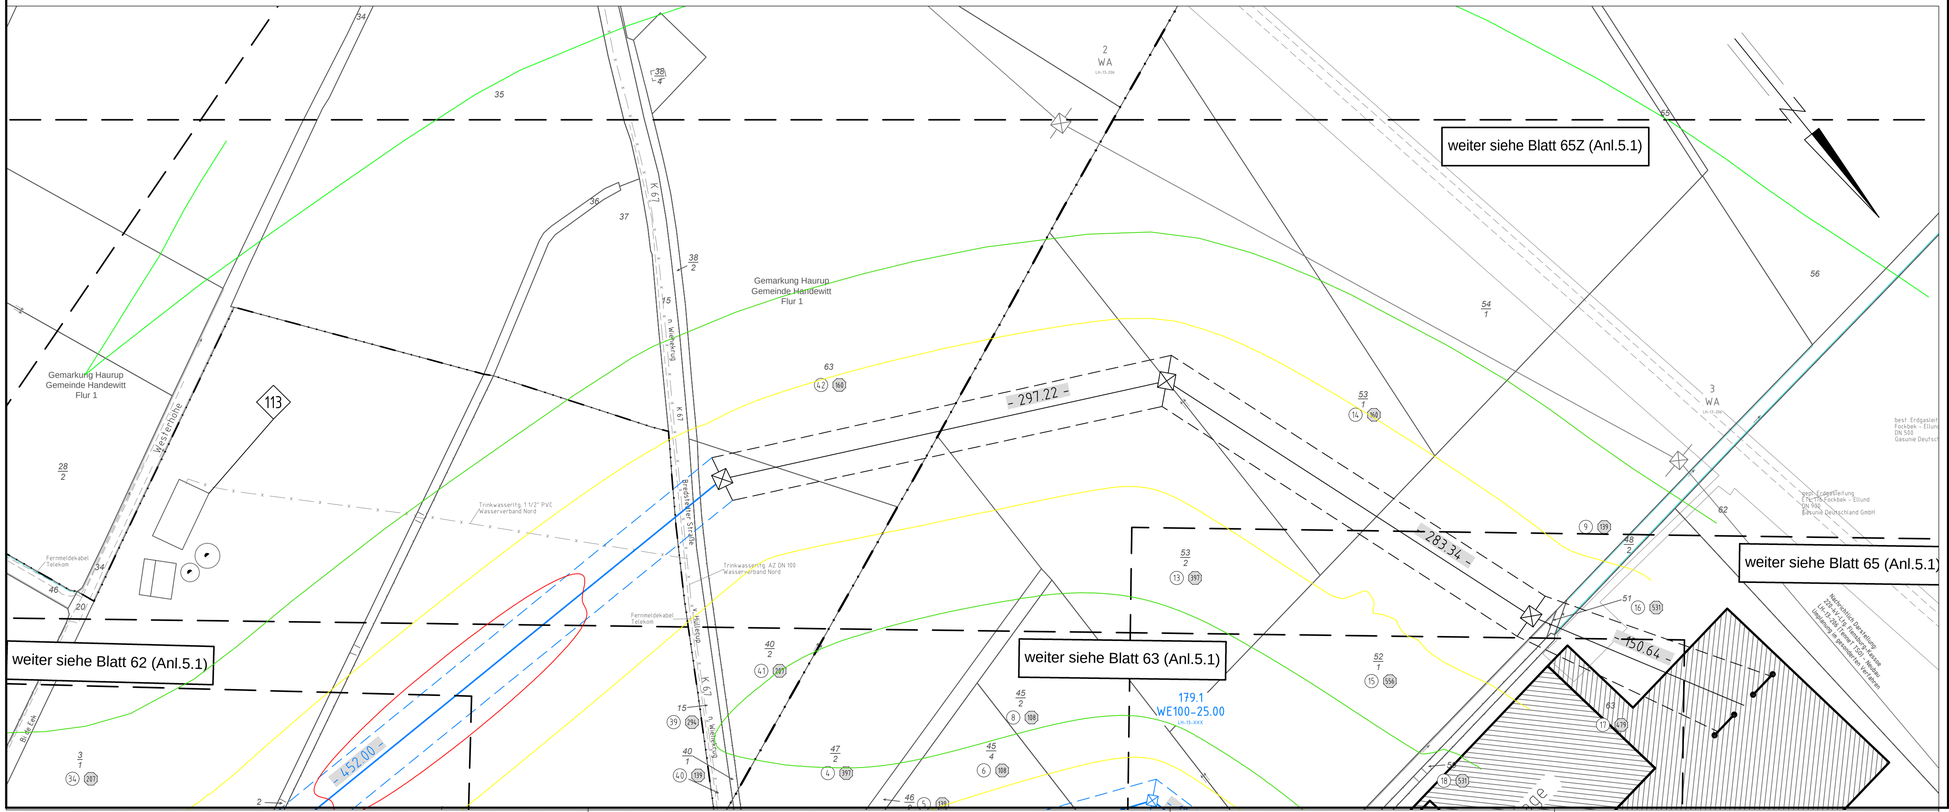

Anlage M04.2
Blatt 64/65
nachrichtlich s. Blatt 65Z/65

380-kV-Ltg. Audorf - Flensburg Nr.324

Lageplan
B-Feld - magnet. Flussdichte

Mast Nr. 162a - UW Handewitt (305)

DECKBLATT

B-Feld:

100,0µT	Grenzwert nach 26.BImSchV
10,0µT	
2,0µT	
0,5µT	
0,1µT	
1	Immissionsort

Legende:

1
WA160-24,00
Masttyp

2
T1-26,00
Mastnummer
Feldlänge

-325.0-
Trassenachse
äußeres Seil

1	Eigentümerschlüsselnr.
5	Grundstücksordnungsnr.
99	Flurstücksnummer
	Abspannmast
	Tragmast
	Rückbau 220-kV-Leitung

Grenzen:

Kreis
Stadt/Gem.
Gemarkung
Flur
Flurstück
FFH-Gebiet
Grenze des Planfeststellungsverfahrens

Planfeststellungsunterlage

Aufgestellt
Bayreuth,
TenneT TSO GmbH

08.12.2017

i.V. D. Janssen

i.A. Dr. Bolay

eqos Energie
Deutschland GmbH
Wolfenstraße 29
D-84030 Ebergach
Leitungsplanung

Maßstab 1 : 2000
Einheit Meter

					Datum	Name
01	1. Planänderung	23.11.2015	poka	Bearb.	12.10.2018	poka
02	2. Planänderung	21.11.2016	poka	Gepr.	16.10.2018	lp
03	3. Planänderung	03.07.2017	poka	Norm	DIN EN 50341-3-4: 01/2011	
04	Ungl. M.162a,M.179.1	12.10.2018	poka	Fachbereich TL		
	Zuwegung angepasst	12.10.2018	poka			

TenneT taking power further

Zust. | Änderung | Datum | Name | Urspr.: