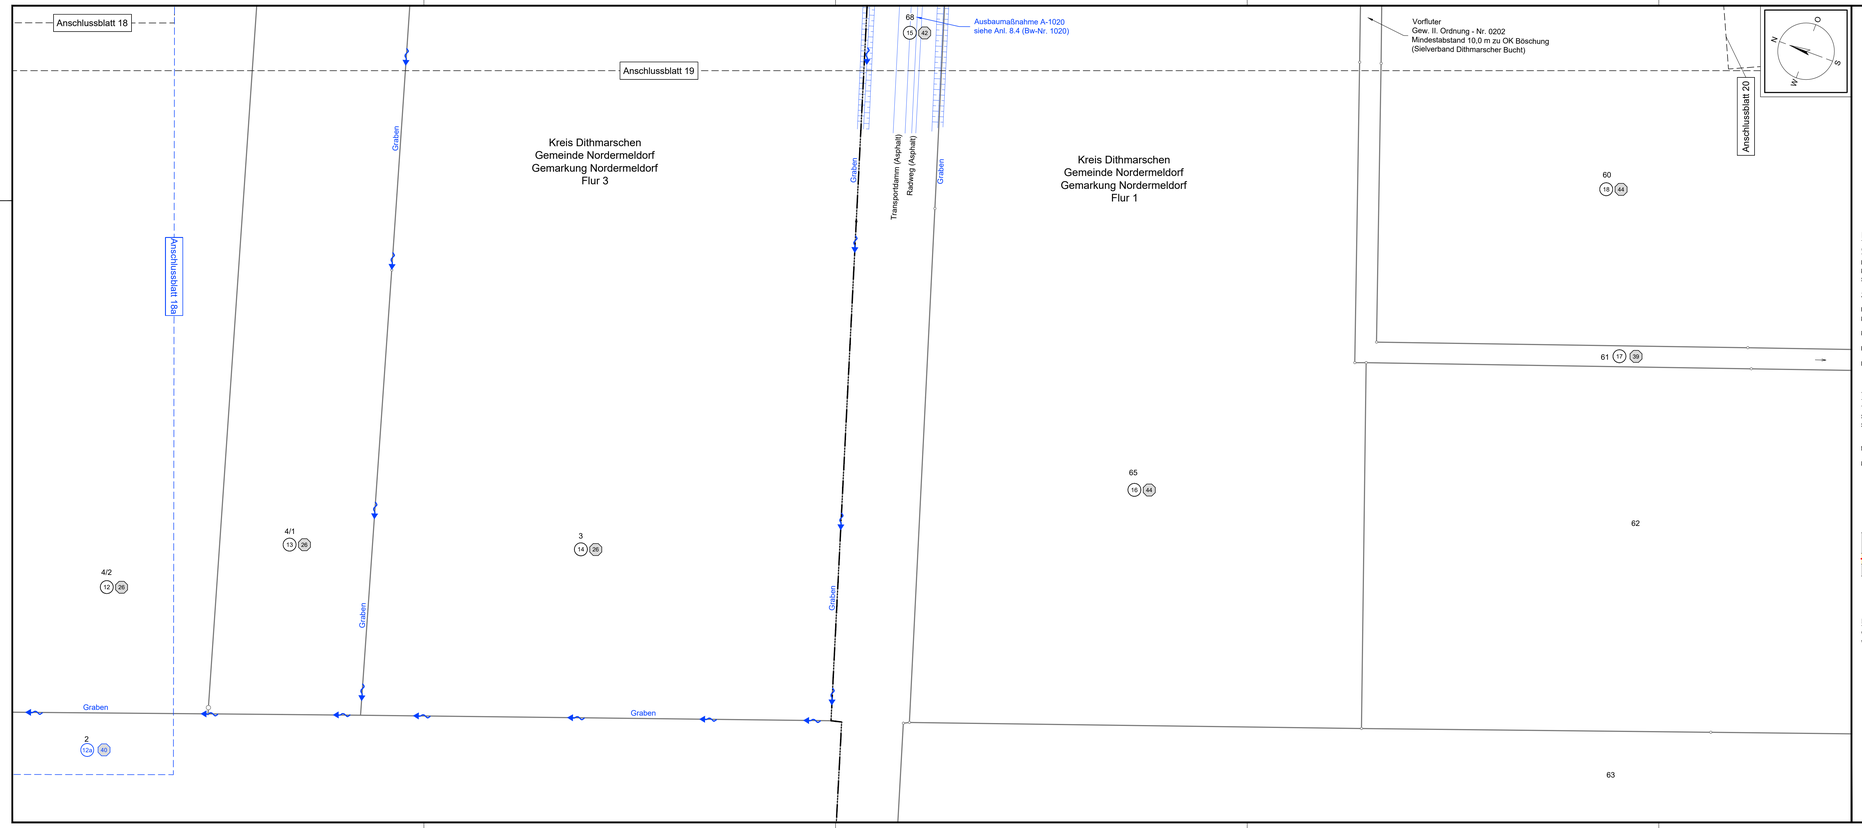


## Legende:

### Grenzen:

| | | | |
|---|---|---|---|
| Land | | Gemarkung | |
| Kreis | | Flur | |
| Stadt/Gem. | | Flurstück | |
| Zaun | | Topografie | |
| Freileitung | | Rohrleitung | |
| Kabel | | Richtfunk | |
| Kreuzungsnummer | 001 | Flurstücksnummer | 35/6 |
| Flurstücks-Ordnungsnummer | 1 | Eigentümer-Schlüsselnummer | 2 |
| Bauwerksnummer (gem. Anlage 6.1) | 15 | Durchleitungsbauwerk | |
| | | Abtrommelplatz mit Nummerierung | 1 ABP015 |

### Trasse

Trassenachse

Schutzrohr / HD-Verfahren

Schutzrohr / offene Bauweise

Muffe mit Muffennummer — Muffe 01

Kilometrierung — 00+00, 00+10

### Trasse




### Regelquerschnitt




### Entwässerung

Wasserlauf, offen, benutzt

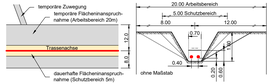Wasserlauf, verrohrt, benutzt

Referenzpunkt
Übergabe-/Einleitungsstelle
mit Nummerierung

● E 45.02
● Ü 45.02

Statnett TenneT KFW

Anlage 4.1

# NordLink
# Abschnitt 12-Seemeilen-Grenze bis UW Wilster

## Lage- und Grunderwerbsplan Landtrasse

km 11+800 — km 12+580

## Deckblatt

Planfeststellungsunterlage

Quelle:

Ersteller-Zeichnungs-Nr: LAYOUT_LP_Bl.16-20_09450-13370-PÄ.dwg

Aufgestellt:
Bayreuth, den 31.01.2019
DC Nordseekabel
GmbH & Co KG (NOKA)

i.A. i.V.

Firma: G.E.O.S. Ingenieurgesellschaft mbH

Maßstab: 1:1000

Einheit: Meter

| | Datum | Name |
|---|---|---|
| Bearb. | 01.2019 | Heinrich |
| Gepr. | 01.2019 | Legler |
| Norm | | |
| Fachbereich | | |

| Ind. | Änderung | Datum | Name | Urspr. |
|---|---|---|---|---|

| Erstellt durch | Genehmigt von | Datum | Status | Blatt |
|---|---|---|---|---|
| G.E.O.S. Ing. mbH | NOKA DC Nordseekabel GmbH & Co KG | 28.01.2019 Erstelldatum 31.01.2019 | G | 19a von 83 |

Objektname: ± 500-kV-HGÜ Interkonnektor Tonstad - Wilster

Titel: Lage- und Grunderwerbsplan