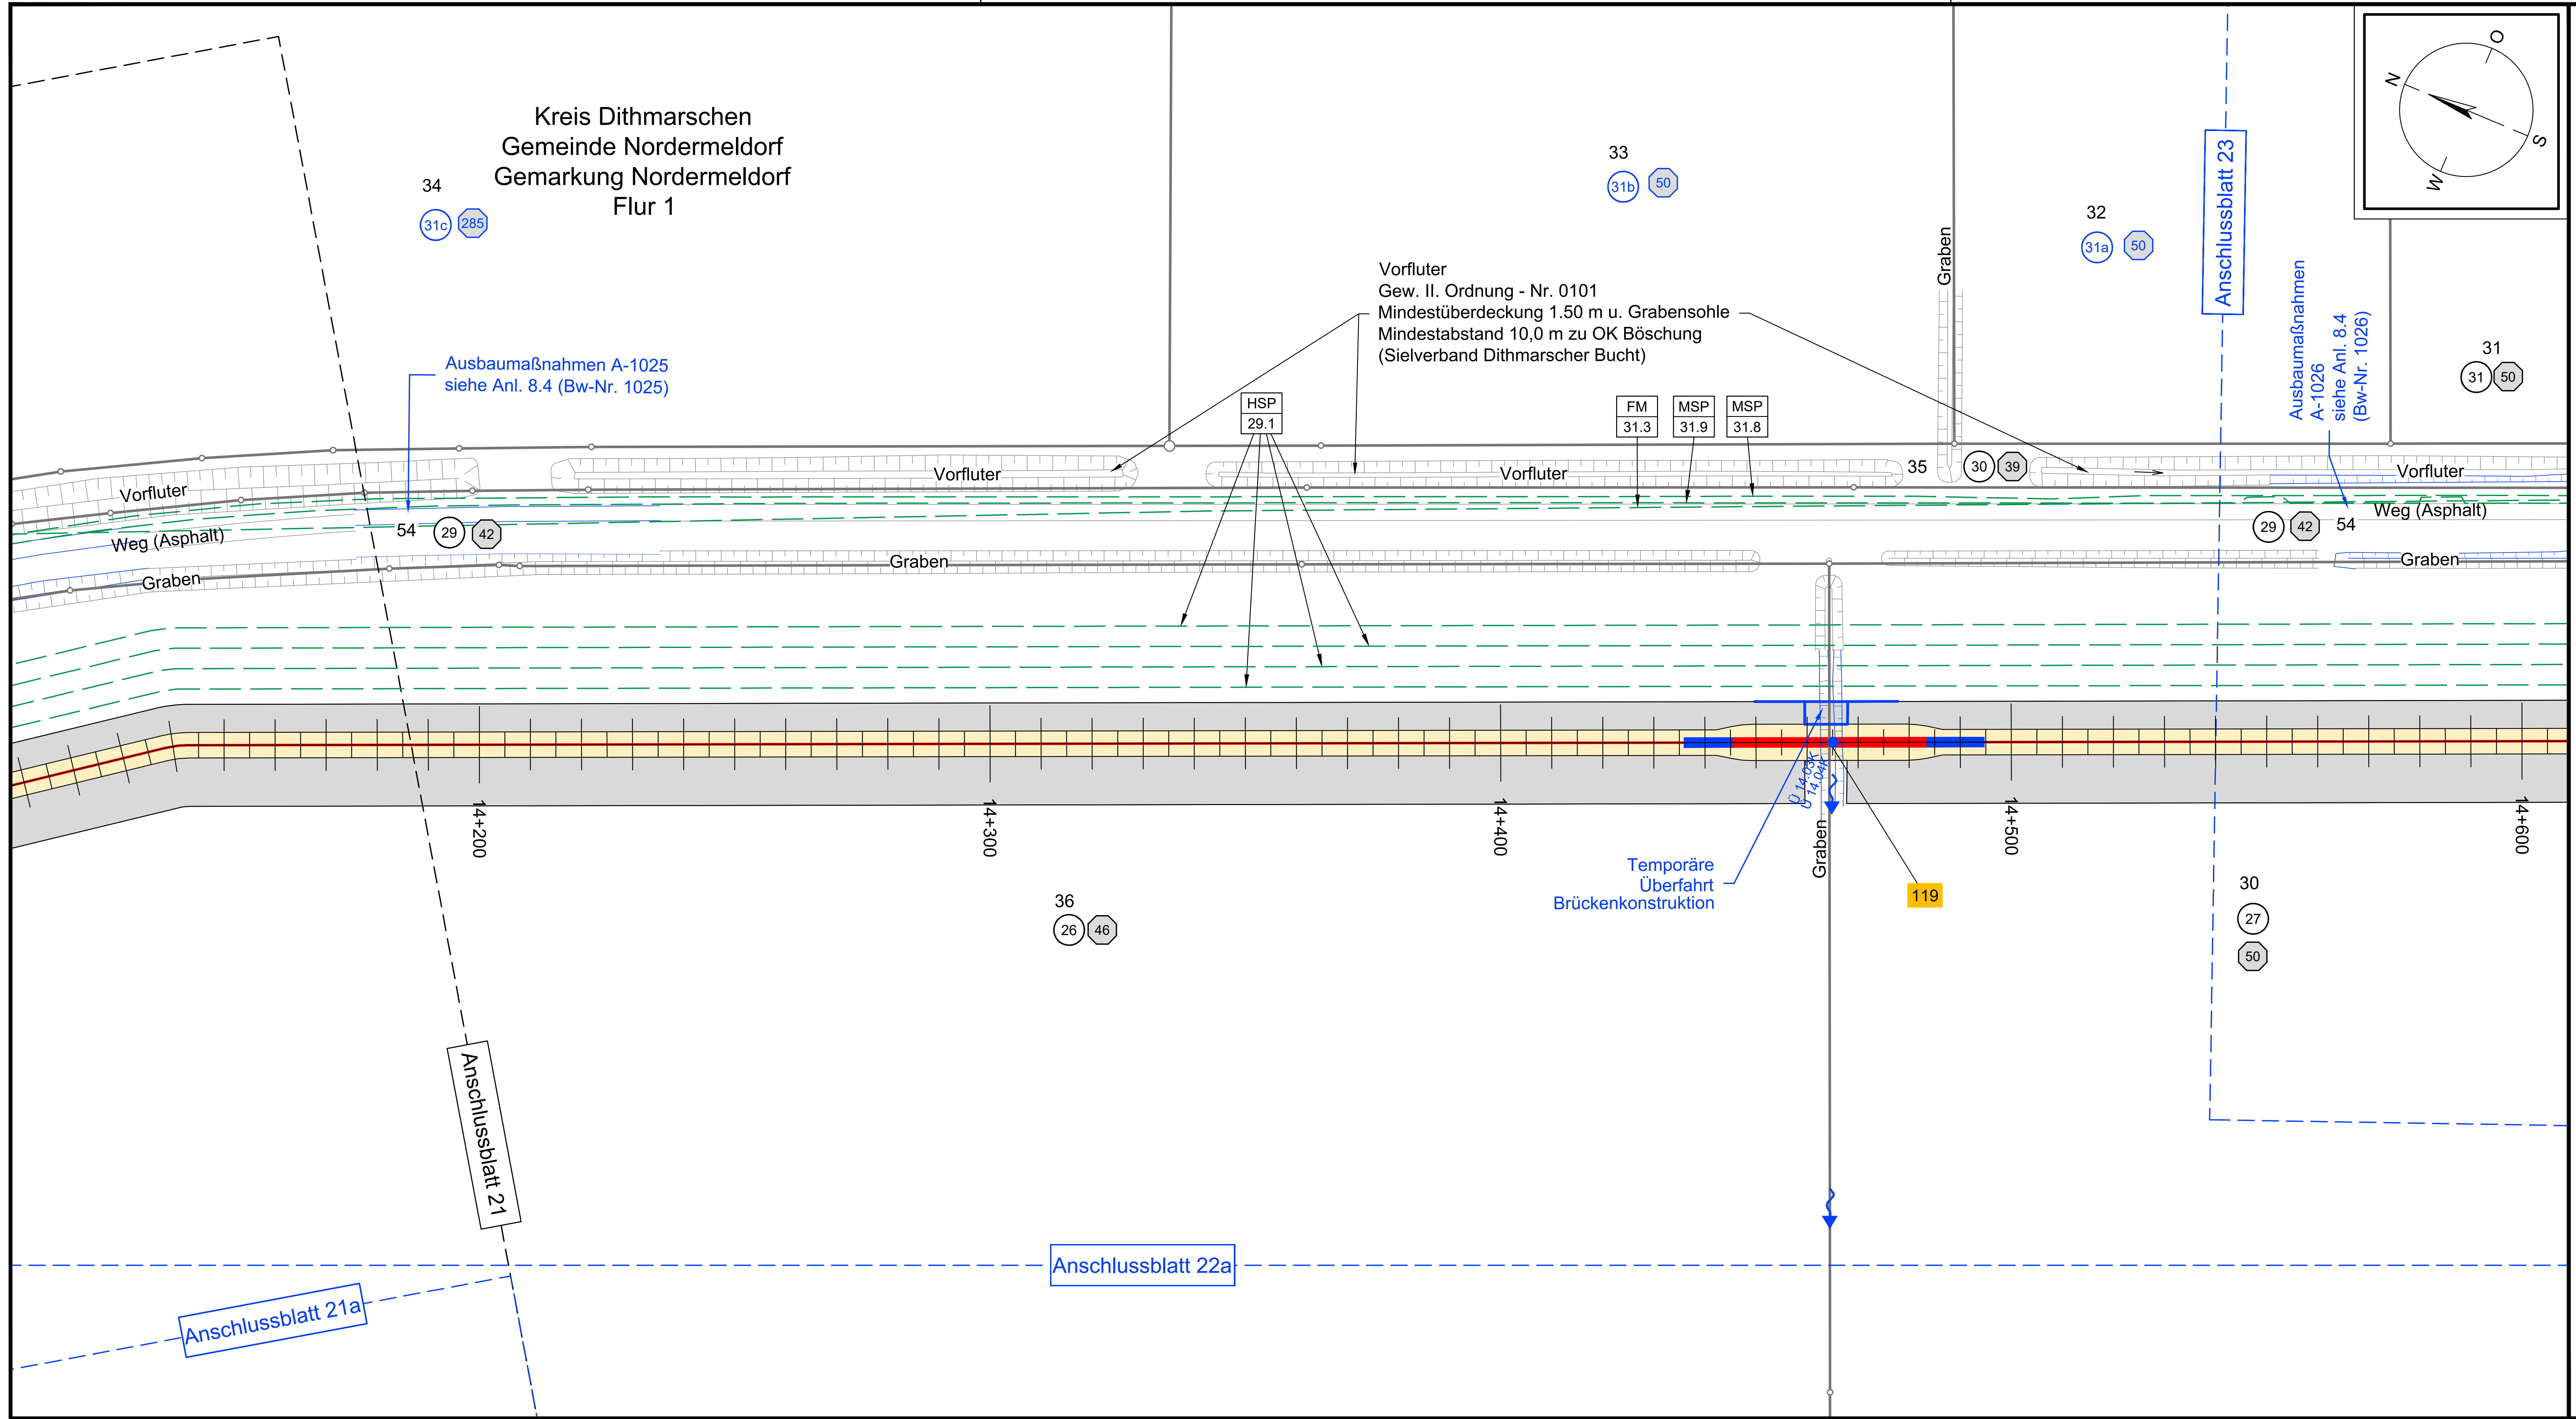

Legende:

Grenzen:

Land		Gemarkung	
Kreis		Flur	
Stadt/Gem.		Flurstück	
Zaun		Topografie	
Freileitung		Rohrleitung	
Kabel		Richtfunk	
Kreuzungsnummer	001	Flurstücksnummer	35/6
Flurstücks-Ordnungsnummer	①	Eigentümer-Schlüsselnummer	2
Bauwerksnummer (gem. Anlage 6.1)	15	Durchleitungsbauwerk	
		Abtrommelplatz mit Nummerierung	AP001

Trasse

Trassenachse

Schutzrohr / HD-Verfahren

Schutzrohr / offene Bauweise

Muffe mit Muffennummer — Muffe 01

Kilometrierung — 0+000, 0+100

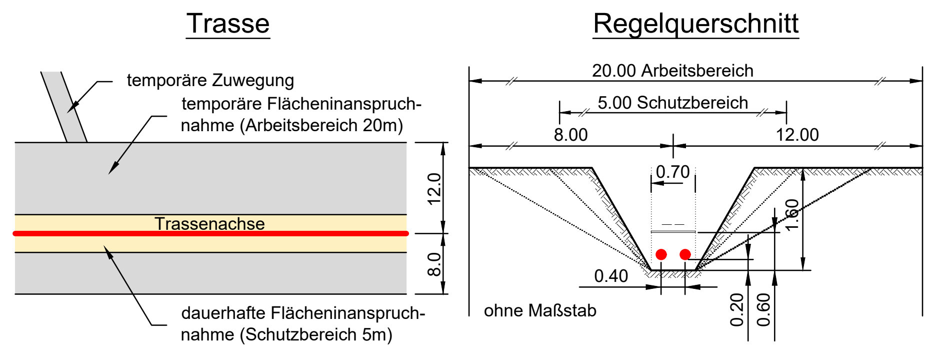

Entwässerung

Wasserlauf, offen, benutzt

Wasserlauf, verrohrt, benutzt

Referenzpunkt Übergabe-/Einleitungsstelle mit Nummerierung — ● E 45.02, ● Ü 45.02

HSP 29.1	Hochspannungsgleichstromkabeltrasse Büsum - Büttel 4 Leitungssysteme, Schutzstreifen 18m *Kabeltrasse geplant *LH-15-6005 SylWin alpha-Büttel (TenneT Offshore 7. Beteiligungsgesellschaft mbH) *LH-15-5001 HelWin alpha-Büttel (TenneT Offshore GmbH) *LH-15-6006 HelWin beta-Büttel (TenneT Offshore 9. Beteiligungsgesellschaft mbH)
MSP 31.9	Mittelspannungskabel, 20kV Ltg. 60-060, A800/35 mit Steuerkabel (Schleswig-Holstein Netz AG) Verlegetiefe ca. 1,00m
MSP 31.8	Mittelspannungskabel, geplant (Schleswig-Holstein Netz AG)
FM 31.3	Fernmeldebreitbandkabel (Schleswig-Holstein Netz AG)

Anlage 4.1

NordLink
Abschnitt 12-Seemeilen-Grenze bis UW Wilster

Lage- und Grunderwerbsplan Landtrasse

km 14+150 — km 14+570

Deckblatt

Planfeststellungsunterlage

Quelle:

Ersteller-Zeichnungs-Nr: LAYOUT_LP_Bl.21-27_13370-18250-PÄ.dwg

Aufgestellt:
Bayreuth, den 31.01.2019
DC Nordseekabel
GmbH & Co.KG (NOKA)

i.A. Christian
i.V.

Firma
G.E.O.S. INGENIEUR-GESELLSCHAFT MBH

Maßstab: 1:1000

Einheit: Meter

	Datum	Name
Bearb.	01.2019	Heinrich
Gepr.	01.2019	Legler
Norm		
Fachbereich		

Ind.	Änderung	Datum	Name
B	Aktual. Arbeitsbereich	28.01.19	Hei
A	Aktual. Arbeitsbereich	02.06.14	SBerg

Urspr.:

Erstellt durch	Genehmigt von	Datum	Status	Blatt
G.E.O.S. Ing. mbH	NOKA DC Nordseekabel GmbH & Co.KG	28.01.2019 Erstelldatum 31.01.2019	G	22 von 83

Objektname
± 500-kV-HGÜ Interkonnektor Tonstad - Wilster

Titel
Lage- und Grunderwerbsplan