


Maststandort

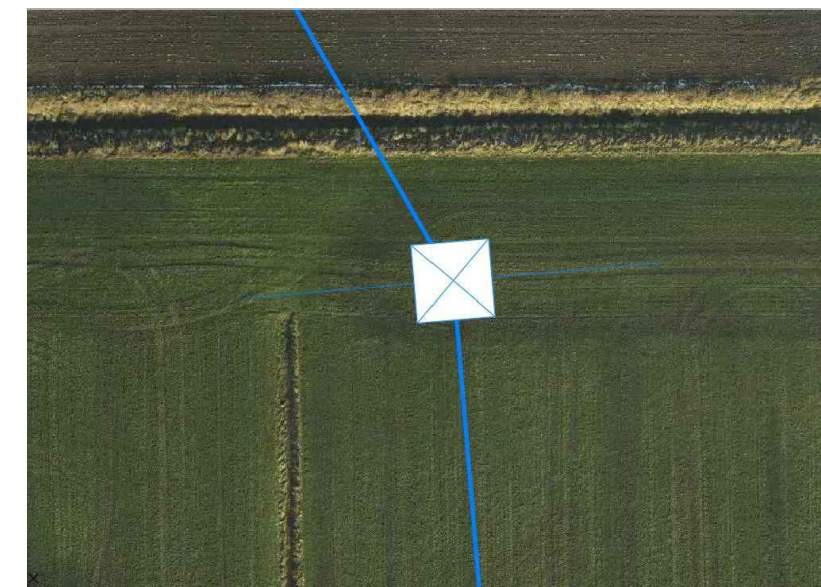

Legende:

- 99 Flurstücksnummer
- ⑤ Grundstücksordnungsnr.
- ① Eigentümerschlüsselnr.
- Knick- / Grabeneingriff bauzeitlich
- Knicksaum
- dauerhafter Eingriff
- ⊠ Abspannmast
- ⊡ Tragmast
- Neubau-/Bestandsleitung

Grenzen:

- Stadt-/Gemeindegrenze
- Gemarkungsgrenze
- Flurgrenze
- Flurstücksgrenze

Technische Referenz	Erstellt durch EQOS Energie Deutschland GmbH	Genehmigt von	Änd. PÄ v. Fst.	Ausgabedatum Erstelldatum 12.10.2018	Dokumentenstatus	Mast 113n
	Objektname Neubau 380-kV-Leitung Audorf - Flensburg, LH-13-324 (TenneT)					
	Klassifikation - Dokumentenart -				Maßstab 1 : 250	
Ident-Nr.	Titel Maststandortskizze Mast 113n, WE140-21.00, D-2-E-2016.2				Deckblatt	