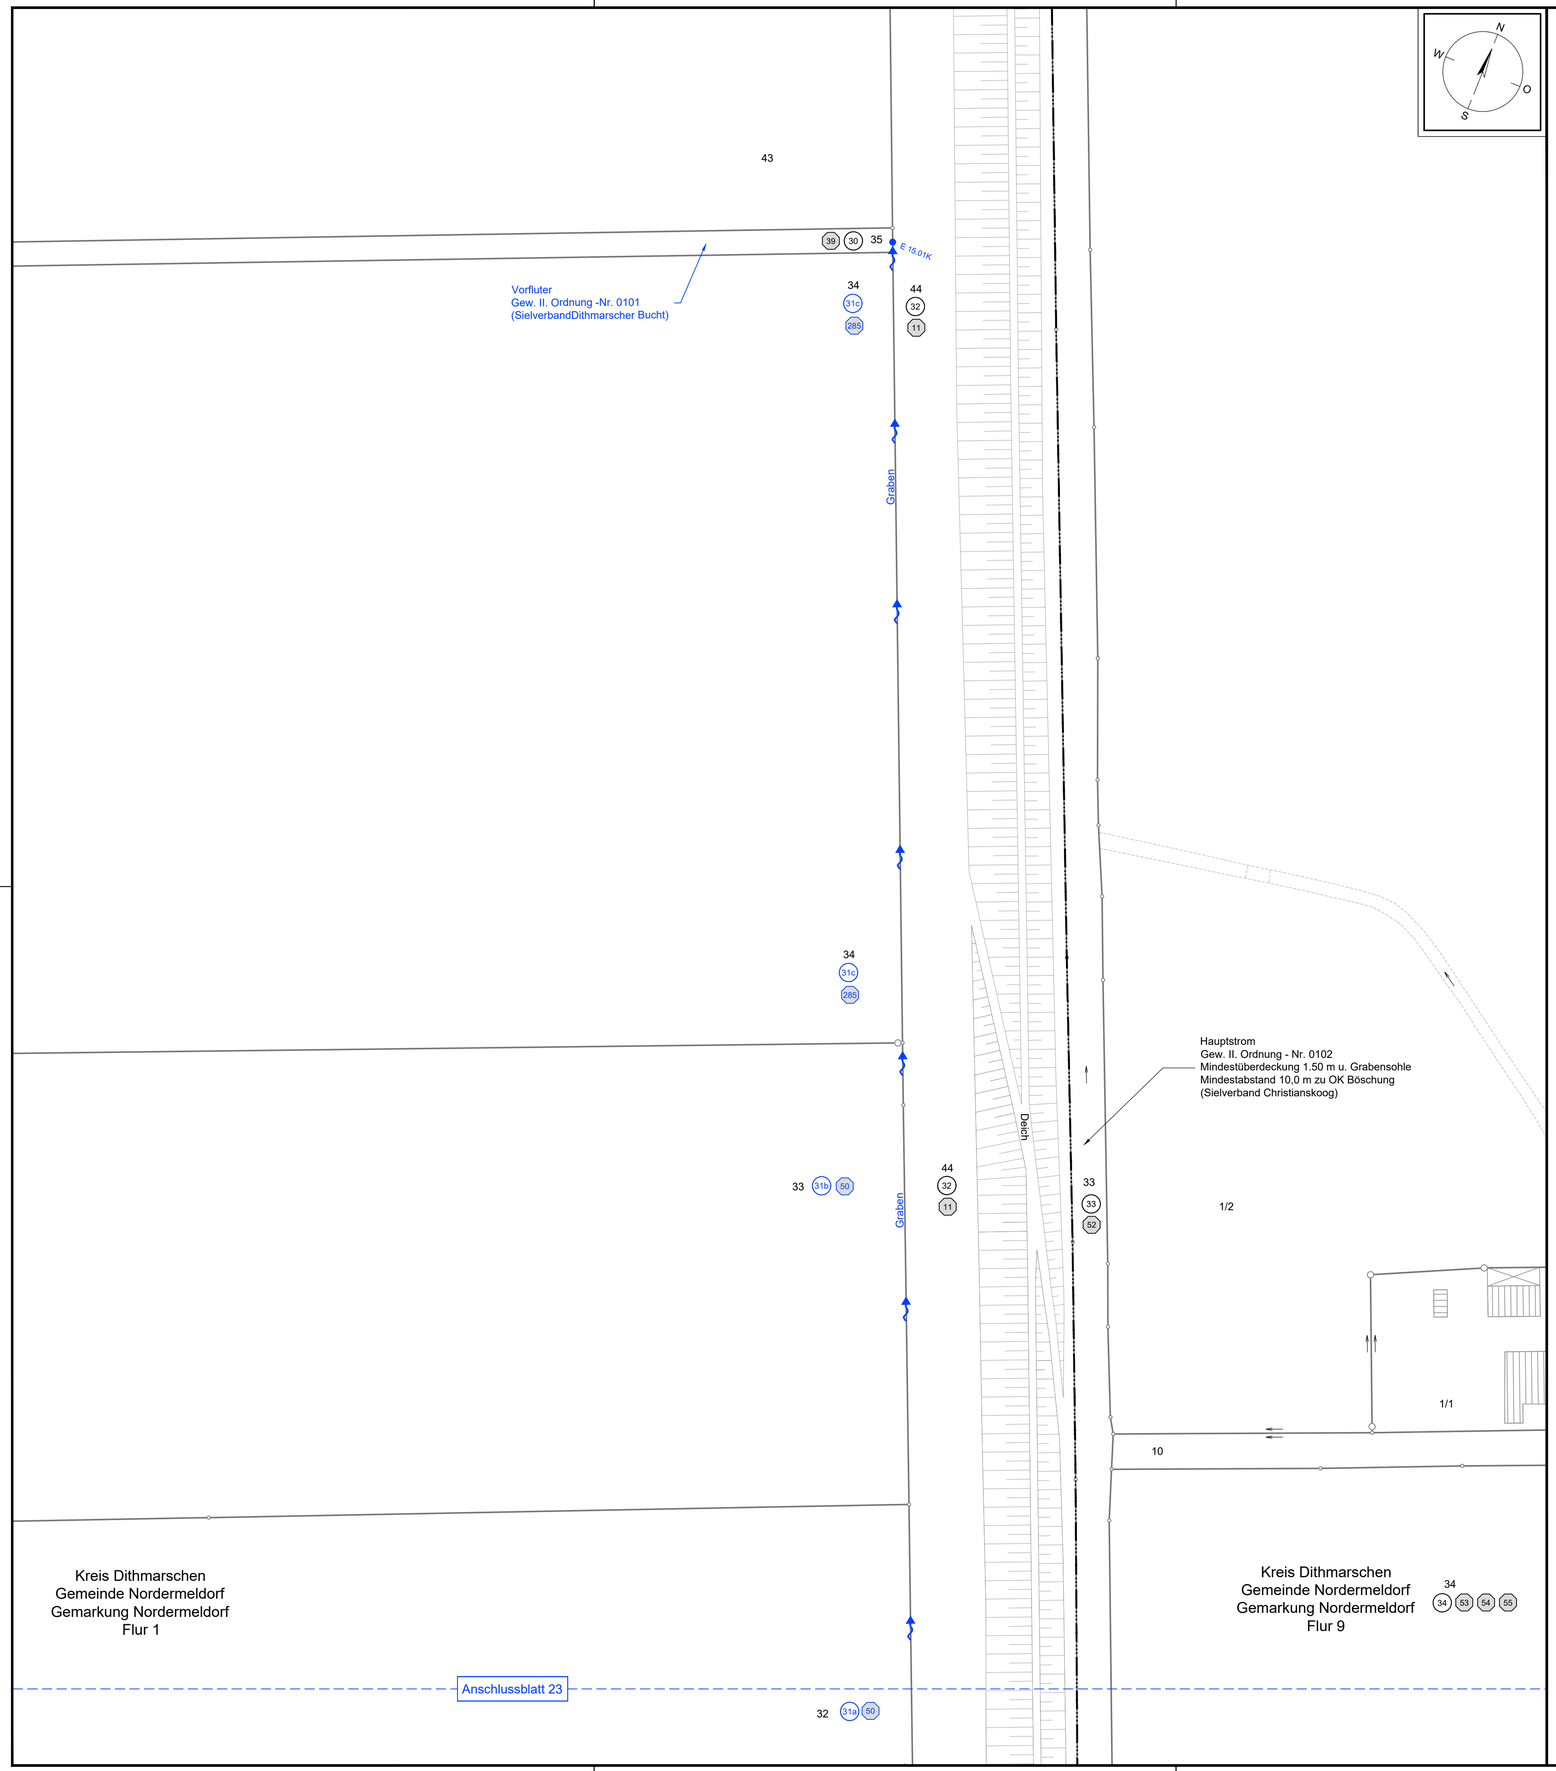

Legende:

Grenzen:

Land		Gemarkung	
Kreis		Flur	
Stadt/Gem.		Flurstück	
Zaun		Topografie	
Freileitung		Rohrleitung	
Kabel		Richtfunk	
Kreuzungsnummer	001	Flurstücksnummer	35/6
Flurstücks-Ordnungsnummer	1	Eigentümer-Schlüsselnummer	2
Bauwerksnummer (gem. Anlage 6.1)	15	Durchleitungsbauwerk	
		Abtrommelplatz mit Nummerierung	AP001

Trasse

Trassenachse
Schutzrohr / HD-Verfahren
Schutzrohr / offene Bauweise
Muffe mit Muffennummer — Muffe 01
Kilometrierung — 000+0, 001+0

Trasse

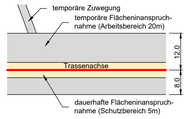

Regelquerschnitt

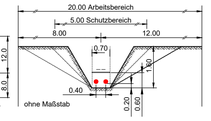

Entwässerung

Wasserlauf, offen, benutzt		Referenzpunkt Übergabe-/Einleitungsstelle mit Nummerierung	E 45.02
Wasserlauf, verrohrt, benutzt			Ü 45.02

Statnett · TenneT · KFW

Anlage 4.1

NordLink
Abschnitt 12-Seemeilen-Grenze bis UW Wilster

Lage- und Grunderwerbsplan Landtrasse

km 14+570 — km 15+390

Deckblatt

Planfeststellungsunterlage

Quelle:

Ersteller-Zeichnungs-Nr: LAYOUT_LP_Bl.21-27_13370-18250-PÄ.dwg

Aufgestellt:
Bayreuth, den 31.01.2019
DC Nordseekabel GmbH & Co.KG (NOKA)

i.A. Ehnrich
i.V. Leutsch

Firma	Maßstab:	Einheit:
G.E.O.S. Ingenieur-Gesellschaft mbH	1:1000	Meter

	Datum	Name
Bearb.	01.2019	Heinrich
Gepr.	01.2019	Legler
Norm		
Fachbereich		

Ind.	Änderung	Datum	Name	Urspr.:

Erstellt durch	Genehmigt von	Datum	Status	Blatt
G.E.O.S. Ing. mbH	NOKA DC Nordseekabel GmbH & Co.KG	28.01.2019 Erstelldatum 31.01.2019	G	23a von 83

Objektname: ± 500-kV-HGÜ Interkonnektor Tonstad - Wilster
Titel: Lage- und Grunderwerbsplan