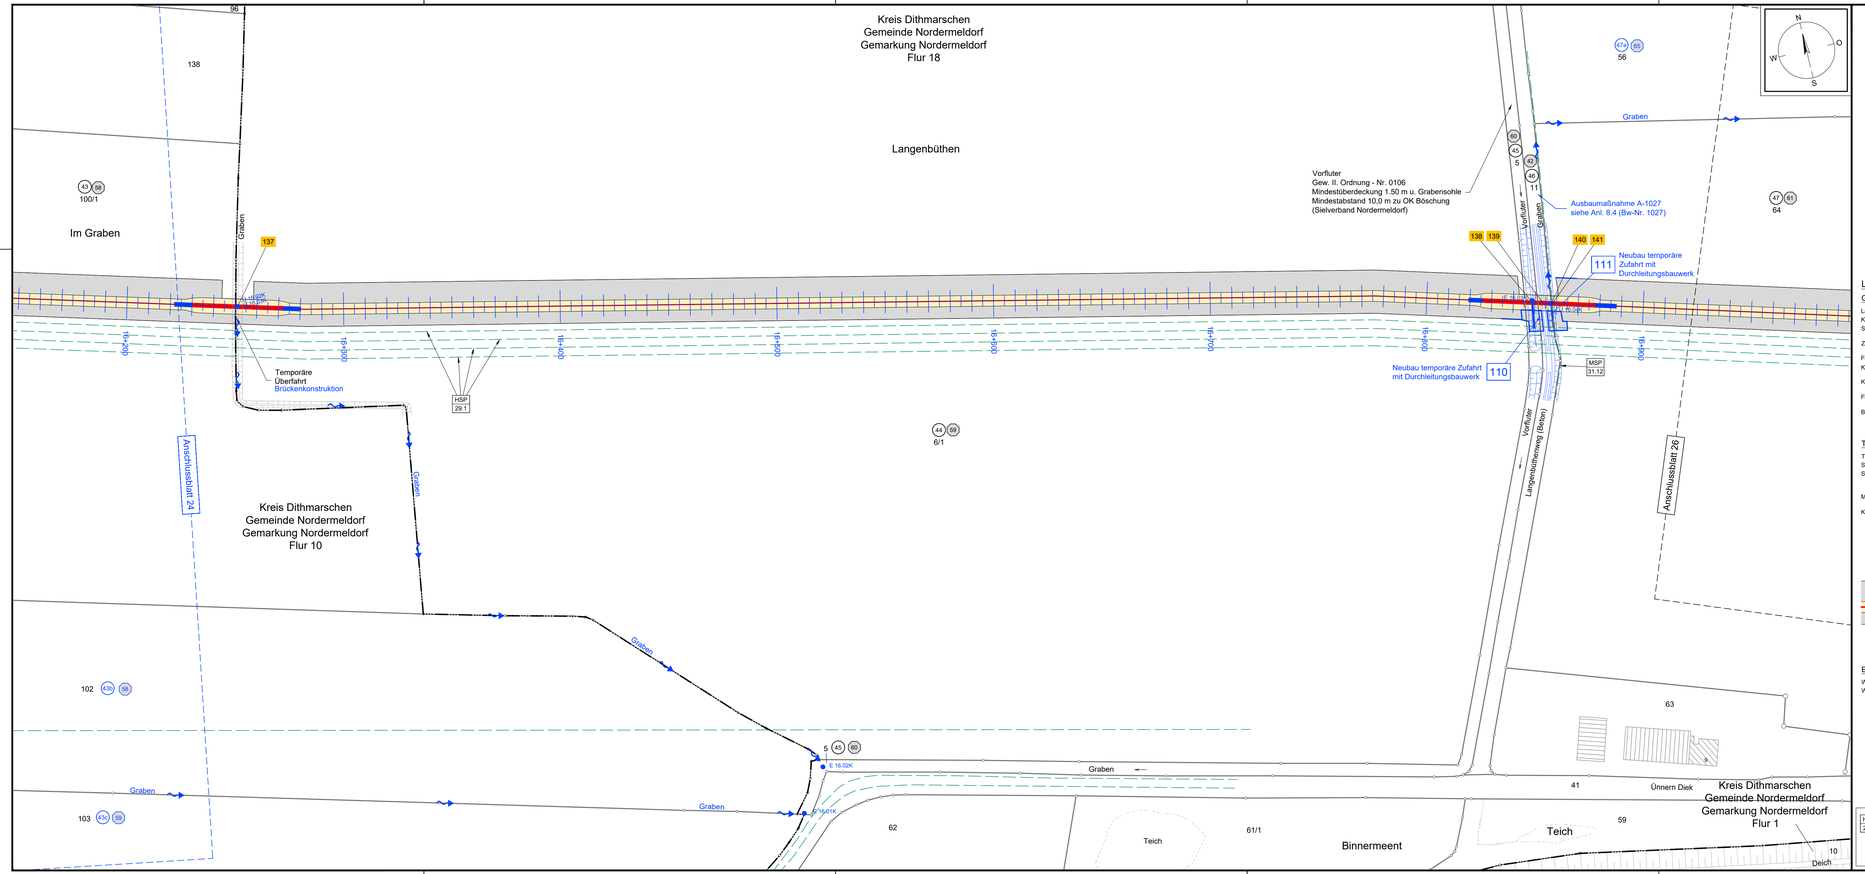


Legende:

Grenzen:

- Land
- Kreis
- Stadt/Gem.
- Zaun
- Freileitung
- Kabel
- Gemarkung
- Flur
- Flurstück
- Topografie
- Rohrleitung
- Richtfunk

Kreuzungsnummer 001 — Flurstücksnummer 35/6

Flurstücks-Ordnungsnummer 1 — Eigentümer-Schlüsselnummer 2


Bauwerksnummer (gem. Anlage 6.1) 15 — Durchleitungsbauwerk

Abtrommelplatz mit Nummerierung AP001


Trasse

- Trassenachse
- Schutzrohr / HD-Verfahren
- Schutzrohr / offene Bauweise
- Muffe mit Muffennummer (Muffe 01)
- Kilometrierung (000+0 … 001+0)

Trasse

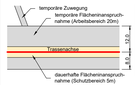

Regelquerschnitt

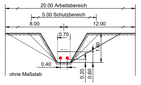

Entwässerung

- Wasserlauf, offen, benutzt
- Wasserlauf, verrohrt, benutzt

Referenzpunkt
Übergabe-/Einleitungsstelle mit Nummerierung
● E 45.02
● U 45.02

HSP 29.1 — Hochspannungsgleichstromkabeltrasse Büsum - Büttel
4 Leitungssysteme, Schutzstreifen 18m
*LH-15-6005 SylVin alpha-Büttel
*LH-15-6005 SylVin alpha-Büttel (Tennet? Offshore ? Beteiligungsgesellschaft mbH)
*LH-15-6006 HelVin beta-Büttel
*(Tennet? Offshore Gmbhs)
*LH-15-6006 HelVin beta-Büttel (Tennet? Offshore 9. Beteiligungsgesellschaft mbH)

MSP 31.12 — Mittelspannungskabel: 20kV
Lg. 60/380, AT20/16
(Schleswig-Holstein Netz AG)
Verlegetiefe ca. 0,40m - 1,00m

Statnett TenneT KFW

Anlage 4.1

NordLink
Abschnitt 12-Seemeilen-Grenze bis UW Wilster
Lage- und Grunderwerbsplan Landtrasse
km 16+185 — km 16+960

Deckblatt

Planfeststellungsunterlage

Quelle:

Ersteller-Zeichnungs-Nr: LAYOUT_LP_Bl.21-27_13370-18250-PA.dwg

Aufgestellt:
Bayreuth, den 31.01.2019
DC Nordseekabel GmbH & Co.KG (NOKA)

i.A. Schreiber
i.V. Heinrich

Firma	Maßstab:	Einheit:
GEOS Ingenieurgesellschaft mbH	1:1000	Meter

	Datum	Name
Bearb.	01.2019	Heinrich
Gepr.	01.2019	Legler
Norm		
Fachbereich		

Ind.	Änderung	Datum	Name	Ursprung
B	Aktual. Arbeitsbereich	28.01.19	Hei	
A	Aktual. Arbeitsbereich	02.06.14	SBerg	

Erstellt durch	Genehmigt von	Datum	Status	Blatt
G.E.O.S. Ing. mbH	NOKA DC Nordseekabel GmbH & Co.KG	28.01.2019 Erstelldatum 31.01.2019	G	25 von 83

Objektname: ± 500-kV-HGÜ Interkonnektor Tonstad - Wilster

Titel: Lage- und Grunderwerbsplan