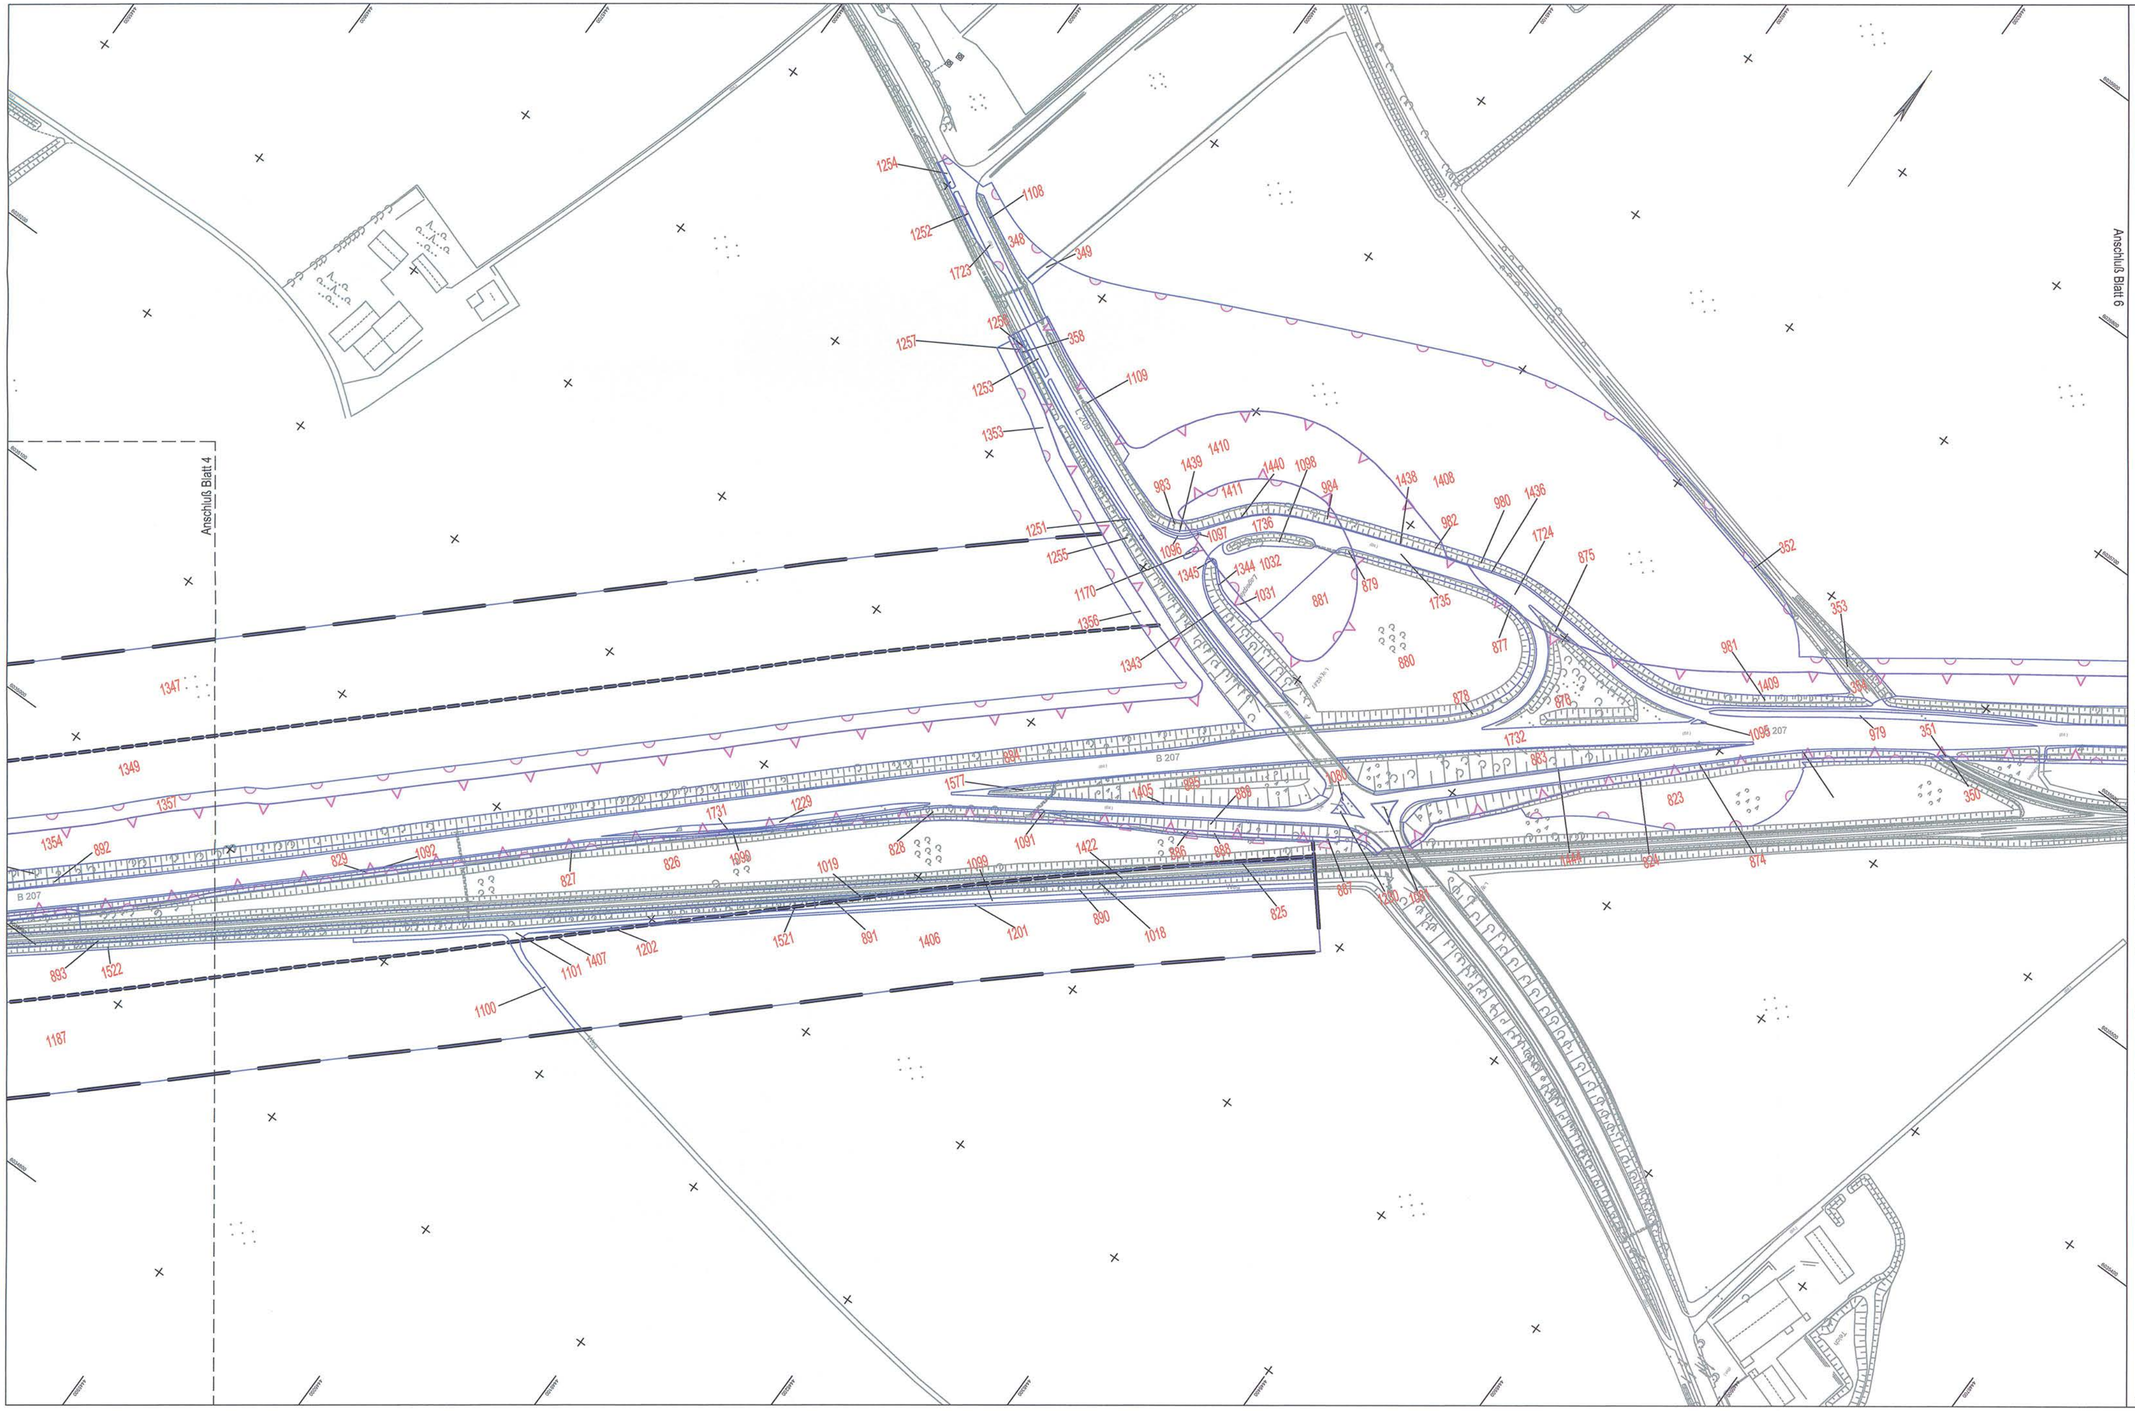

Zeichenerklärung

- 5 — Bilanzierungsfläche mit Flächen-ID
- Eingriffszone des Vorhabens
- baubedingte Beeinträchtigung
- Wirkzone

Grundplan hergestellt: 06/2008

aphos Leipzig AG
Prager Straße 17
04103 Leipzig

Koordinatensystem: Gauß-Krüger
LS 210, Bessel, RD
DH HN 92 HS 160
Aufnahme: 05.03.2008
Feldvergleich: 05/2008
Katasterstand: 01/2008

Blattübersicht

Nr.	Art der Änderung	Datum	Name
1	neue Bilanzierung	06/2014	Pahl

TRÖPER GONDESEN PANTHER LANDSCHAFTSARCHITEKTEN
AM DER UNTERMÜHLE 17, 23966 LÜBECK
FON (+49)(0)4503-9 , FAX (+49)(0)4503-23

TGP

TGP_1226	Datum	Name
bearbeitet	09/2011	Stuwekin/ Haas
gezeichnet	09/2011	Pahl
geprüft	09/2011	Hortmanns

MECKLENBURGISCHES INGENIEURBÜRO FÜR VERKEHRSBAU GMBH SCHWERIN
Ludwigsluster Chaussee 73 , 19061 Schwerin
Telefon: 03865/5909-0 Telefax: 03865/5917-27

	Datum	Zeichen
Bearb.:	09/11	Deuringer
Gez.:	09/11	Bergann
Gepr.:	09/11	Krabbe

Landesbetrieb Straßenbau und Verkehr
Schleswig - Holstein

Straße: B 207
Nächster Ort: Fehmarn
von Abschnitt 580 Betriebsstation 0,475 bis Abschnitt 590 Betriebsstation 1,372
von Abschnitt 600 Betriebsstation 5,372 bis Abschnitt 610 Betriebsstation 5,769

Unterlage Nr.
Blatt Nr. 12
Reg. Nr.

	Datum	Zeichen
bearbeitet		
gezeichnet		
geprüft	08/11	Heß

Vierstreifiger Ausbau der B 207
zwischen Heiligenhafen und Puttgarden

Bau-km: 0-180.600 bis 19+850.000

Flächennachweis Eingriff

Bau-km 13+500.000 - 14+500.000
Maßstab 1 : 2000

Deckblatt