
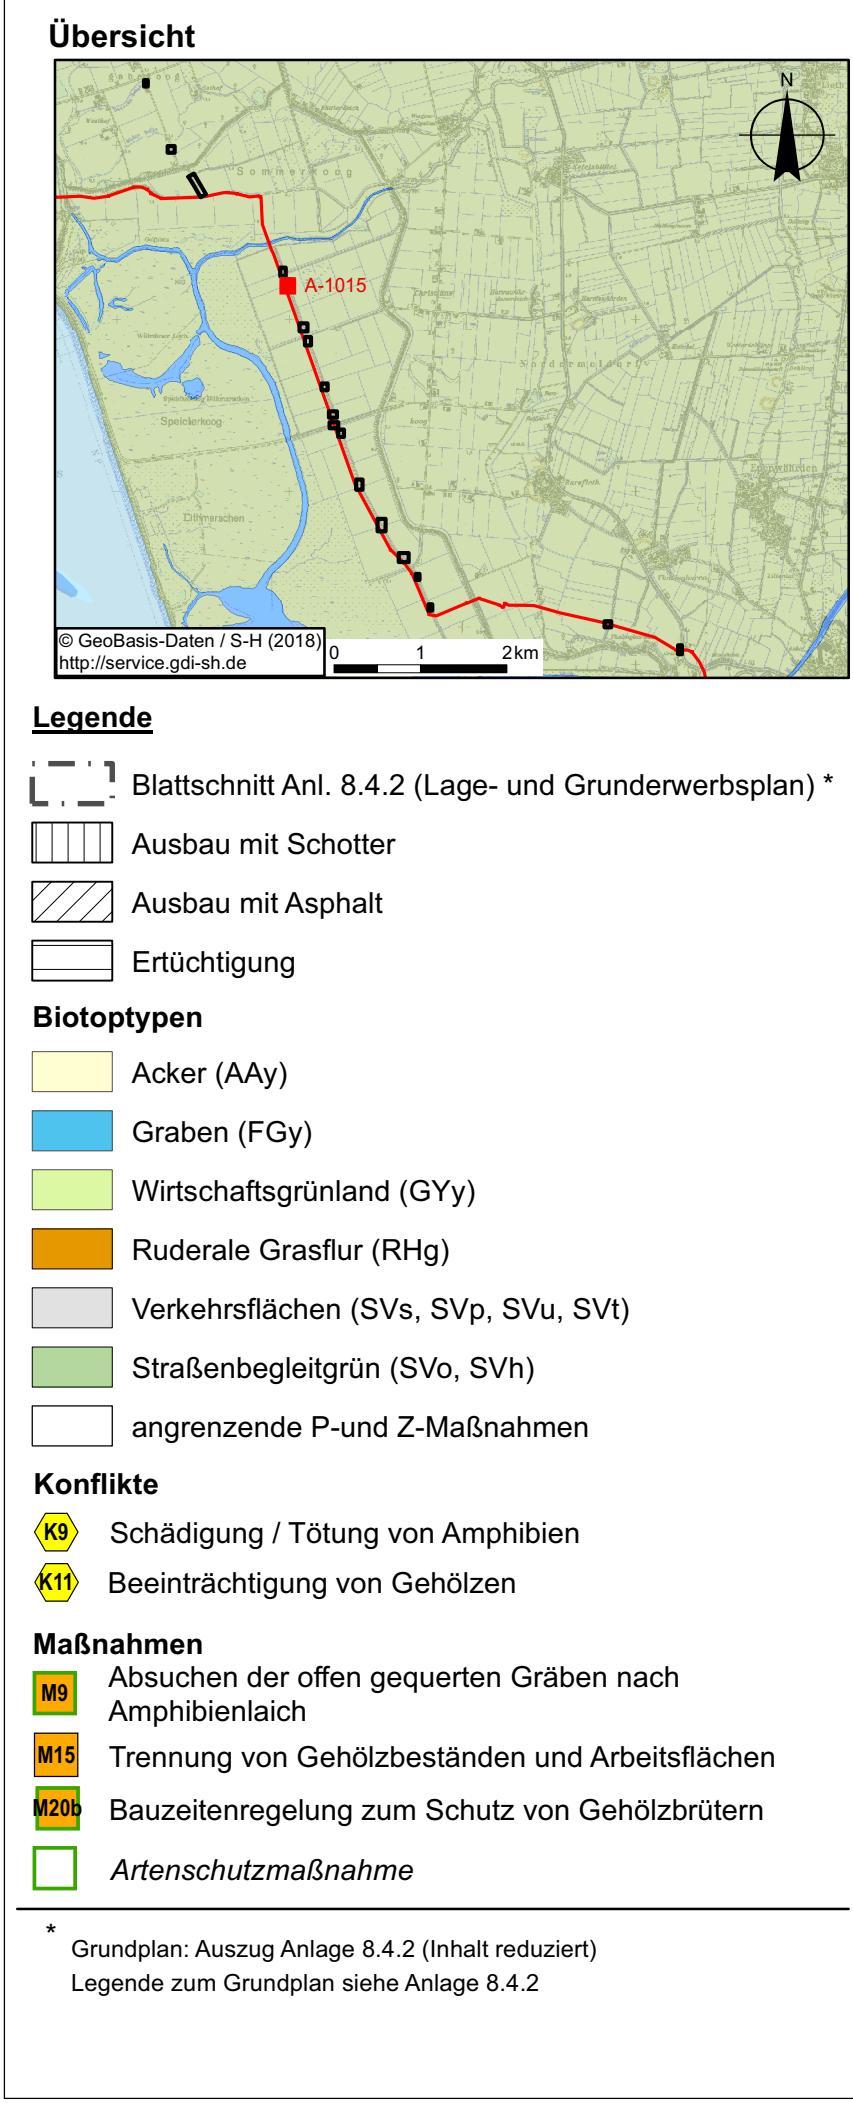


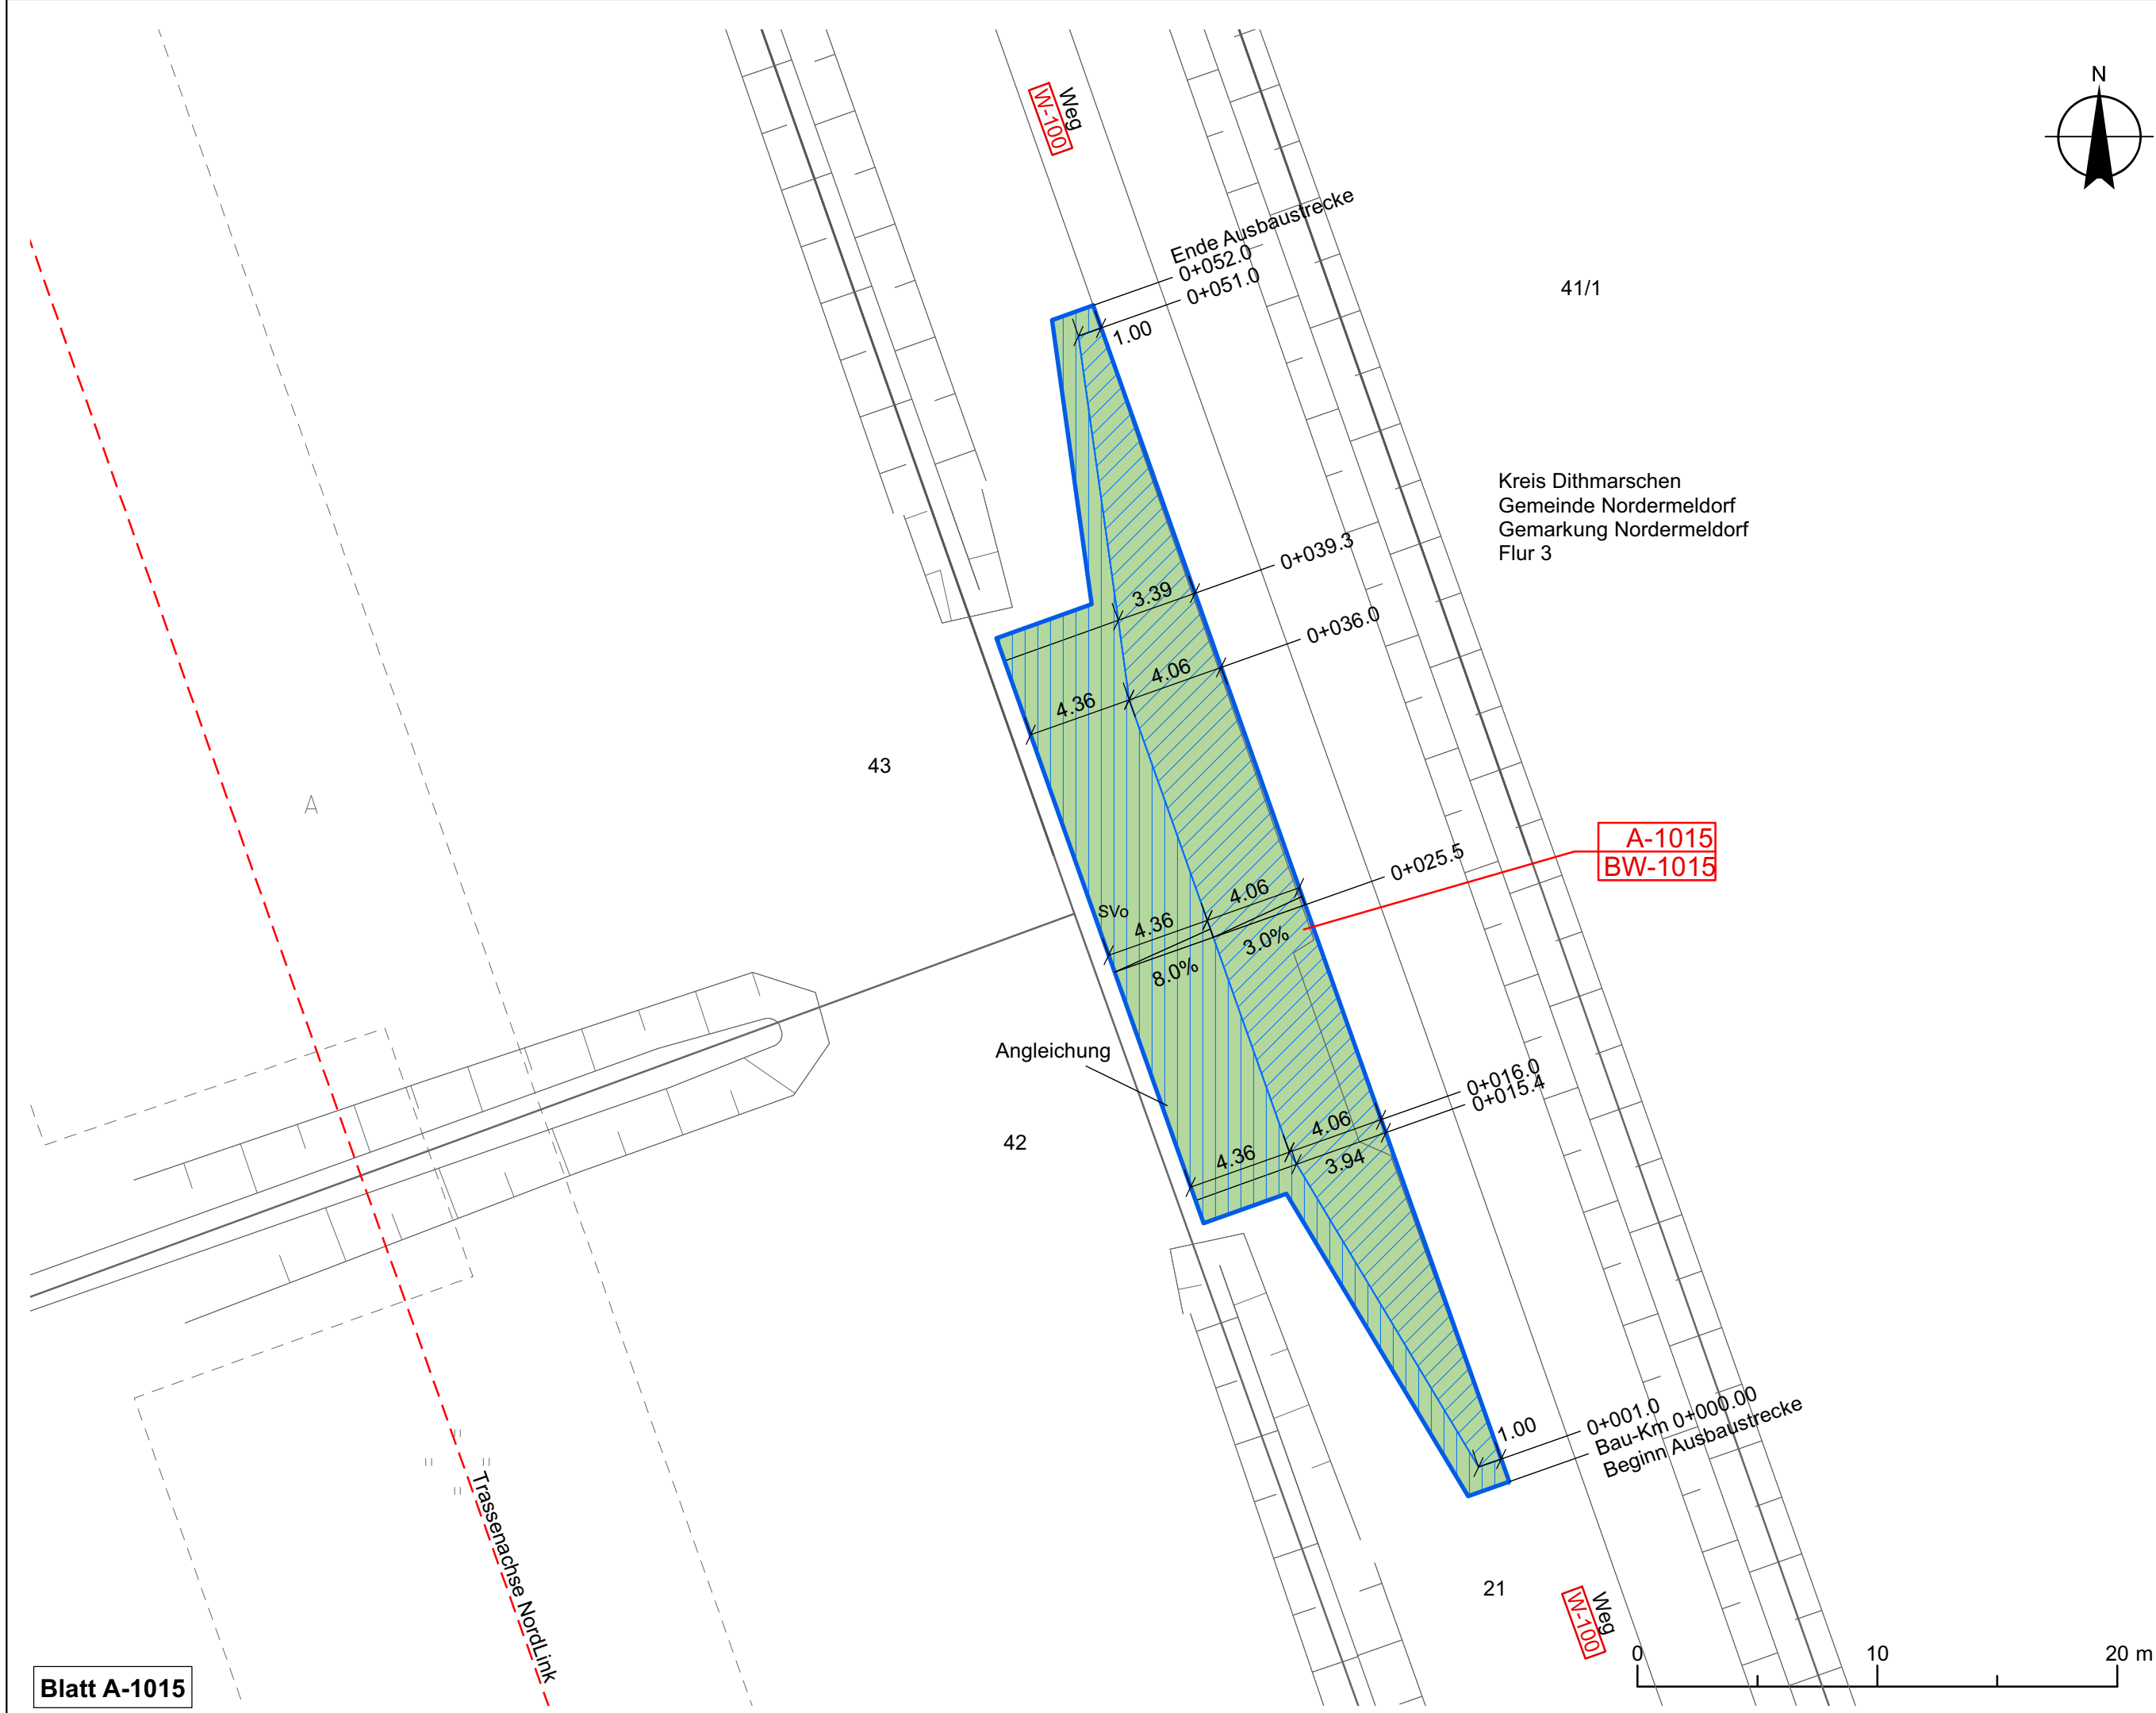

Statnett

Tennet

KfW

Anlage 7.2

NordLink

Abschnitt 12-Seemeilen-Grenze bis UW Wilster

Landschaftspflegerischer Begleitplan

Anhang 2: Wegekonzzept

Karte 3: Bestand und Planung / Konflikte und Maßnahmen

gemäß Lage- und Grunderwerbsplan

A-1015

Deckblatt

Planfeststellungsunterlage

Quelle:

Ersteller-Zeichnungs-Nr:
U8_4_2_Karten_Wegekonzzept_PAe10.mxd

Aufgestellt:
Bayreuth, den 31.01.2019
DC Nordseekabel
GmbH & Co.KG (NOKA)
i. A. Christian SGA
i. V. Bräutigam

Firma:
INROS LACKNER
R.-Luxemburg-Str.16
18055 Rostock

Maßstab:
1 : 250

Einheit:
Meter

				Datum	Name	
				Bearb. 01.2019	KleeJu	
				Gepr. 01.2019	KleeJu	
				Norm		
				Fachbereich		
B	Ergänzung Maßnahme	01.2019	AndeSo	Statnett	Tennet	KfW
A	Ergänzung Maßnahme	26.02.18	EW			
Ind.	Änderung	Datum	Name	Urspr.:		

Erstellt durch
il

Genehmigt von
NOKA
DC Nordseekabel
GmbH & Co.KG

Datum
28.01.2019
Erstelldatum
31.01.2019

Status
G

Blatt
1 von 1

Objektname
± 500-kV-HGÜ Interkonnektor Tonstadt - Wilster

Titel
Bestand und Planung / Konflikte und Maßnahmen

A-1015