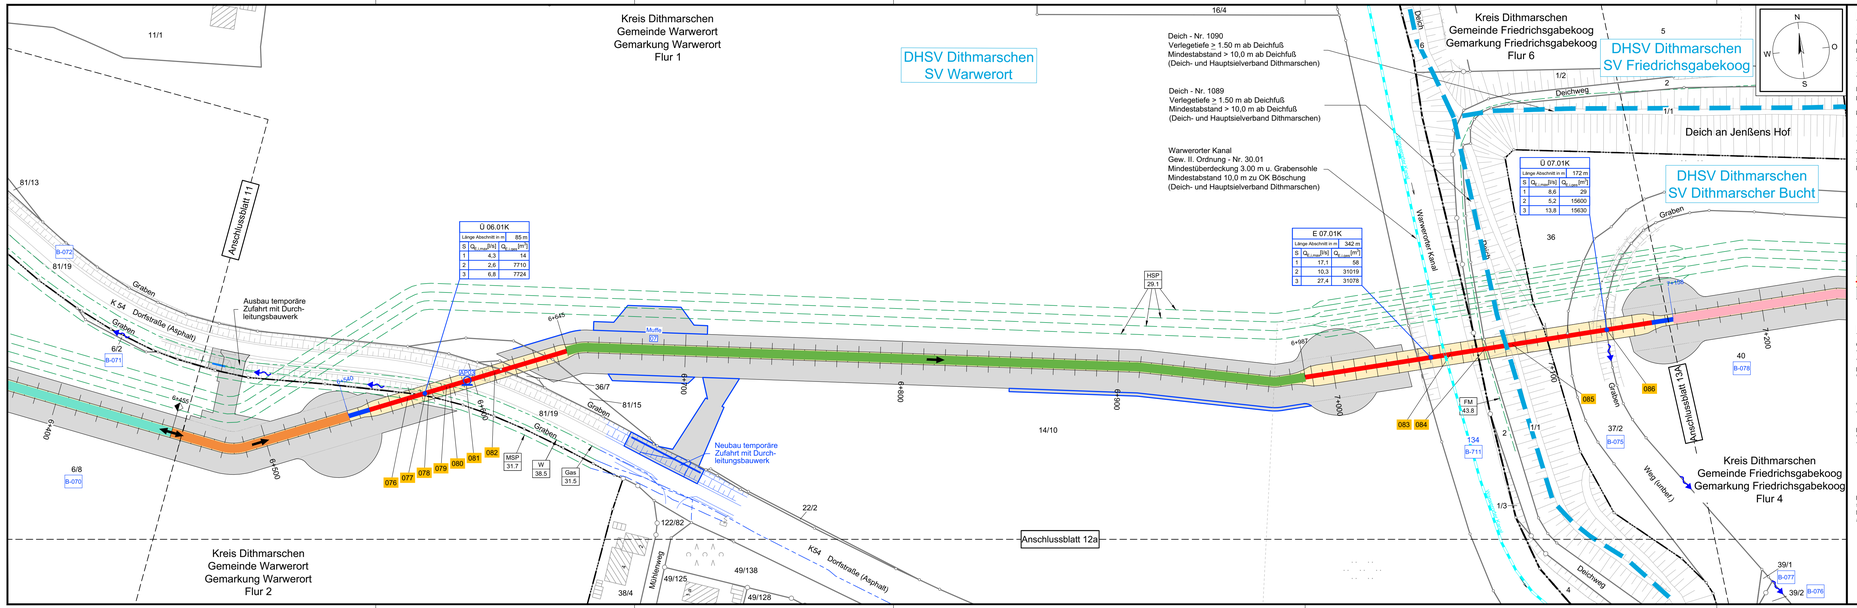

Legende:

Grenzen:

Land
Kreis
Stadt/Gem.
Zaun
Freileitung
Kabel
Kreuzungsnummer 001
Gemarkung
Flur
Flurstück
Abtrommelplatz mit Nummerierung AP001
Rohrleitung
Richtfunk
Flurstücksnummer 35/6

Trasse

Trassenachse
Schutzrohr / HD-Verfahren
Schutzrohr / offene Bauweise
Kilometrierung
Muffe mit Muffennummer

Trasse

temporäre Zuwegung
temporäre Flächeninanspruchnahme (Arbeitsbereich 20m)
Trassenachse
dauerhafte Flächeninanspruchnahme (Schutzbereich 5m)

Regelquerschnitt

20.00 Arbeitsbereich
5.00 Schutzbereich
8.00
12.00
(0.72)
0.40
ohne Maßstab

Entwässerung

Grenze Sielverband
Verbandsanlage, offen
Verbandsanlage, verrohrt
Entwässerungsabschnitte
Wasserhaltung (Farbskala)
Wasserhaltung offene Bauweise (Regelbreichnung)
Benutzungsumfang Wasserlauf / Verbandsanlagen
Wasserlauf, offen, benutzt
Wasserlauf, verrohrt, benutzt
Durchleitungsbauwerk
Schutzrohr / HD-Verfahren
Station
Abschnittsgrenze
Teilabschnitt A
Teilabschnitt B
Trassenachse
Entwässerungsrichtung
Bezeichnung
Übergabe-/ Einleitungsstelle
Abflussszenarien
Bei Übergabestelle:
Abschlagsmenge, maximal
Bei Einleitungsstelle:
Einleitungsmenge, maximal
Bei Übergabestelle:
Entwässerungsabschnitt
Einzellänge
Bei Einleitungsstelle:
Entwässerungsabschnitte
Gesamtlänge
Bei Übergabestelle:
Abschlagsmenge, gesamt
Bei Einleitungsstelle:
Einleitungsmenge, gesamt

E 00.01
Länge Abschnitt in m: 95 m
S | Q_{min} [l/s] | Q_{max} [m³]
1 | 4,8 | 16
2 | 2,9 | 8617
3 | 7,6 | 8633

Laufende Nummer für Betroffenheiten aus der Ableitung von Abwässern aus dem Arbeitsbereich B-001

Legende Leitungstrassen siehe Anlage 4.11

Statnett TenneT KFW

Anlage 9.2.3

NordLink
Abschnitt 12-Seemeilen-Grenze bis UW Wilster

Lageplan Entwässerungskonzept Landtrasse

km 6+420 — km 7+200

Deckblatt

Planfeststellungsunterlage

Quelle:

Ersteller-Zeichnungs-Nr:9-2-3_LP-EK_Bl-11-20.dwg

Aufgestellt:
Bayreuth, den 31.01.2019
DC Nordseekabel
GmbH & Co. KG (NOKA)

i. A. Christian Eibl
i. V. Heinrich

Firma: G.E.O.S. Ingenieur Gesellschaft mbH

Maßstab: 1:1000
Einheit: Meter

	Datum	Name
Bearb.	01.2019	Heinrich
Gepr.	01.2019	Legler
Norm		
Fachbereich		

Erstellt durch: G.E.O.S. Ingenieur Gesellschaft mbH
Genehmigt von: NOKA DC Nordseekabel GmbH & Co. KG
Datum: 28.01.2019 Erstellddatum 31.01.2019
Status: G
Blatt: 12 von 83

Objektname: ± 500-kV-HGÜ Interkonnektor Tonstad - Wilster
Titel: Lageplan Entwässerungskonzept

Ind.	Änderung	Datum	Name	Urspr.
C	Deckblattänd. Art. 4.1	28.01.19	Hei	
B	Deckblattänd. Art. 4.1	26.07.18	Hei	
A	Deckblattänd. Art. 4.1	16.06.14	Dan	