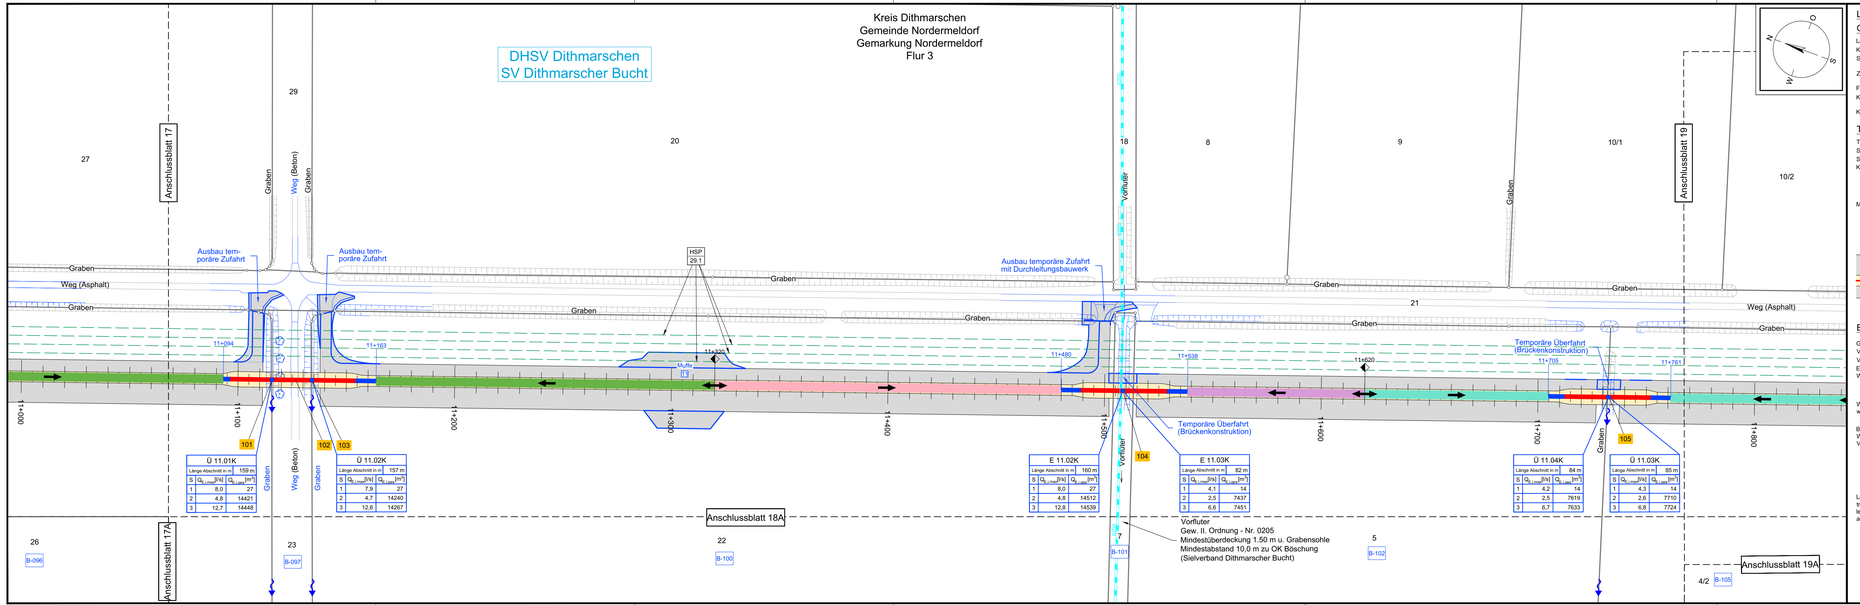

Legende:

Grenzen:

Land
Kreis
Stadt/Gem.
Zaun
Freileitung
Kabel
Gemarkung
Flur
Flurstück
Abtrommelplatz mit Nummerierung (AP001)
Rohrleitung
Richtfunk
Kreuzungsnummer 001
Flurstücksnummer 35/6

Trasse

Trassenachse
Schutzrohr / HD-Verfahren
Schutzrohr / offene Bauweise
Kilometrierung
Muffe mit Muffennummer

Trasse

temporäre Zuwegung
temporäre Flächeninanspruchnahme (Arbeitsbereich 20m)
Trassenachse
dauerhafte Flächeninanspruchnahme (Schutzbereich 5m)

Regelquerschnitt

20,00 Arbeitsbereich
5,00 Schutzbereich
8,00
12,00
ohne Maßstab

Entwässerung

Grenze Sielverband
Verbandsanlage, offen
Verbandsanlage, verrohrt
Entwässerungsabschnitte
Wasserhaltung (Farbskala)
Wasserhaltung offene Bauweise (Regelzeichnung)
Benutzungsumfang Wasserlauf / Verbandsanlagen
Laufende Nummer für Betroffenheiten aus der Ableitung von Abwässern aus dem Arbeitsbereich
Wasserlauf, offen, benutzt
Wasserlauf, verrohrt, benutzt
Durchleitungsbauwerk
Schutzrohr / HD-Verfahren
Station
Abschnittsgrenze
Teilabschnitt A
Teilabschnitt B
Trassenachse
Entwässerungsrichtung
Bezeichnung Übergabe-/ Einleitungsstelle
Abflussszenarien
Bei Übergabestelle: Abschlagsmenge, maximal
Bei Einleitungsstelle: Einleitungsmenge, maximal
Bei Übergabestelle: Entwässerungsabschnitt Einzelfläche
Bei Einleitungsstelle: Entwässerungsabschnitte Gesamtfläche
Bei Übergabestelle: Abschlagsmenge, gesamt
Bei Einleitungsstelle: Einleitungsmenge, gesamt
E 00.01
Länge Abschnitt in m 95 m
S | $Q_{k\ Lmin}$ [l/s] | $Q_{k\ Lmin}$ [m³]
1 | 4,8 | 16
2 | 2,9 | 8617
3 | 7,6 | 8633
B-001
Legende Leitungstrassen siehe Anlage 4.11

Anlage 9.2.3

NordLink
Abschnitt 12-Seemeilen-Grenze bis UW Wilster
Lageplan Entwässerungskonzept Landtrasse
km 11+030 — km 11+800

Deckblatt

Planfeststellungsunterlage

Quelle:

Ersteller-Zeichnungs-Nr: 9-2-3_LP-EK_Bl-11-20.dwg

Aufgestellt:
Bayreuth, den 31.01.2019
DC Nordseekabel
GmbH & Co. KG (NOKA)

Firma: GEOS Ingenieur Gesellschaft mbH
Maßstab: 1:1000
Einheit: Meter

	Datum	Name
Bearb.	01.2019	Heinrich
Gepr.	01.2019	Legler
Norm		
Fachbereich		

Erstellt durch: G.E.O.S. Ingenieurgesellschaft mbH
Genehmigt von: NOKA DC Nordseekabel GmbH & Co. KG
Datum: 28.01.2019 Erstelldatum 31.01.2019
Status: G
Blatt: 18 von 83

Objektname: ± 500-kV-HGÜ Interkonnektor Tonstad - Wilster
Titel: Lageplan Entwässerungskonzept

Ind.	Änderung	Datum	Name	Ursprung
B	Deckblattänd. Anl. 4.1	28.01.19	Hei	
A	Deckblattänd. Anl. 4.1	16.06.14	Dan	