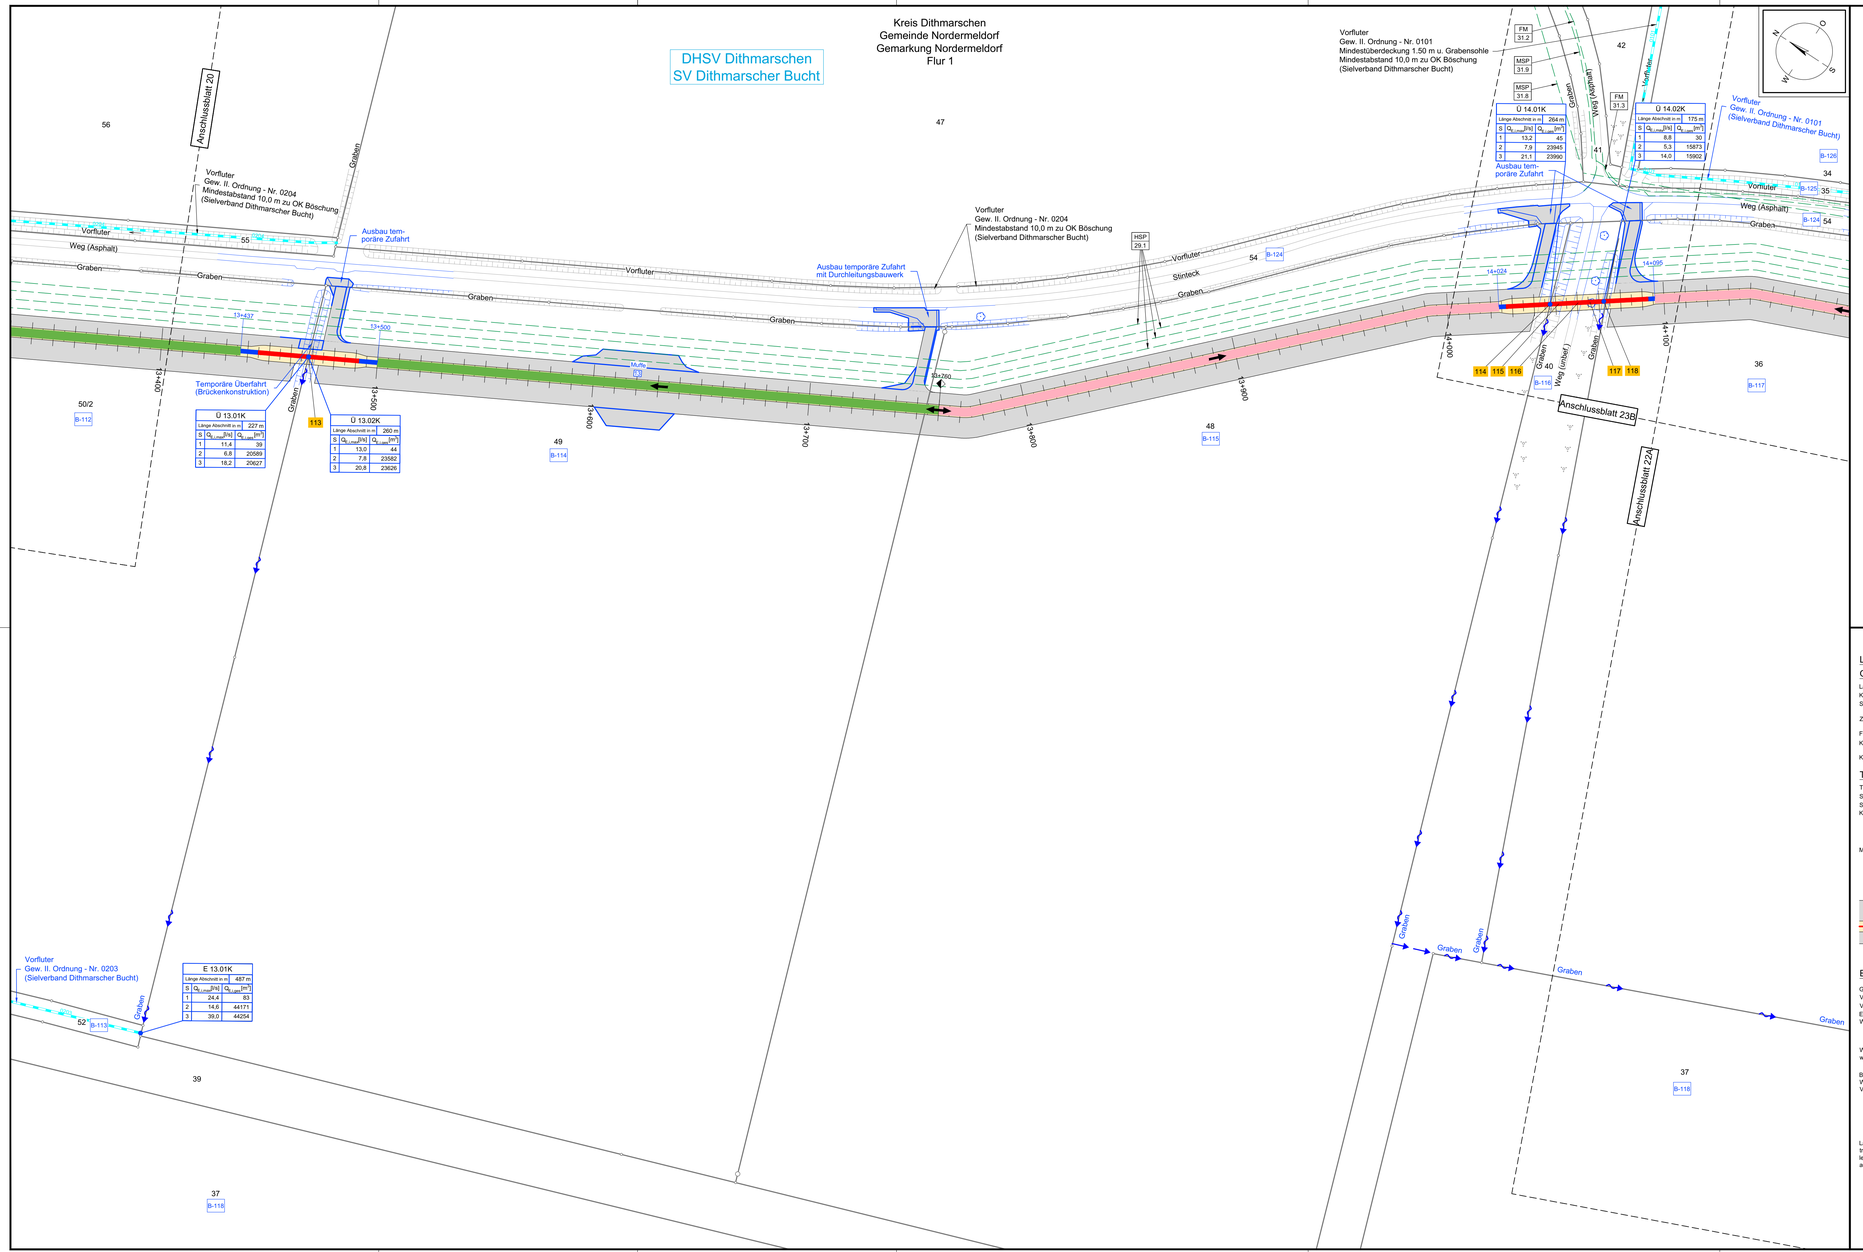

Legende:

Grenzen:

Land
Kreis
Stadt/Gem.
Gemarkung
Flur
Flurstück
Zaun
Abtrommelplatz mit Nummerierung (AP001)
Freileitung
Kabel
Rohrleitung
Richtfunk
Kreuzungsnummer (001)
Flurstückskennummer (35/6)

Trasse

Trassenachse
Schutzrohr / HD-Verfahren
Schutzrohr / offene Bauweise
Kilometrierung
Muffe mit Muffennummer

Trasse

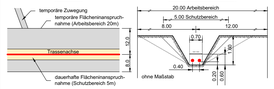

Regelquerschnitt

Entwässerung

Grenze Sielverband Verbandsanlage, offen
Verbandsanlage, verrohrt
Entwässerungsabschnitte
Wasserhaltung (Farbskala)
Wasserhaltung offene Bauweise (Regelzeichnung)
Benutzungsumfang Wasserlauf / Verbandsanlagen
Wasserlauf, offen, benutzt
Wasserlauf, verrohrt, benutzt
Durchleitungsbauwerk

Bezeichnung Obergabe-/ Einleitungsstelle
Abflussszenarien
Bei Übergabestelle: Abschlagsmenge, maximal
Bei Einleitungsstelle: Einleitungsmenge, maximal

E 00.01

Länge Abschnitt in m:	95 m	
S	$Q_{k\ max}$ [l/s]	$Q_{k\ ges}$ [m³]
1	4,8	16
2	2,9	8617
3	7,6	8633

Bei Übergabestelle: Entwässerungsabschnitt Einzellänge
Bei Einleitungsstelle: Entwässerungsabschnitte Gesamtlänge
Bei Übergabestelle: Abschlagsmenge, gesamt
Bei Einleitungsstelle: Einleitungsmenge, gesamt

Laufende Nummer für Betroffenheiten aus der Ableitung von Abwässern aus dem Arbeitsbereich (B-001)

Legende Leitungstrassen siehe Anlage 4.11

Statnett TenneT KFW

Anlage 9.2.3

NordLink
Abschnitt 12-Seemeilen-Grenze bis UW Wilster
Lageplan Entwässerungskonzept Landtrasse
km 13+370 – km 14+150

Deckblatt

Planfeststellungsunterlage

Quelle:

Ersteller-Zeichnungs-Nr:9-2-3_LP-EK_Bl-21A-30A.dwg

Aufgestellt:
Bayreuth, den 31.01.2019
DC Nordseekabel GmbH & Co. KG (NOKA)

Firma: GEOS Ingenieurgesellschaft mbH

Maßstab: 1:1000
Einheit: Meter

		Datum	Name
Bearb.		01.2019	Heinrich
Gepr.		01.2019	Legler
Norm			
Fachbereich			

Ind.	Änderung	Datum	Name	Ursprung
B	Deckblattänd. Anl. 4.1	28.01.19	Hei	
A	Deckblattänd. Anl. 4.1	16.06.14	Dan	

Erstellt durch: G.E.O.S. Ingenieurgesellschaft mbH
Genehmigt von: NOKA DC Nordseekabel GmbH & Co. KG
Datum: 28.01.2019 Erstelldatum 31.01.2019
Status: G
Blatt: 21A von 83

Objektname: ± 500-kV-HGÜ Interkonnektor Tonstad - Wilster
Titel: Lageplan Entwässerungskonzept