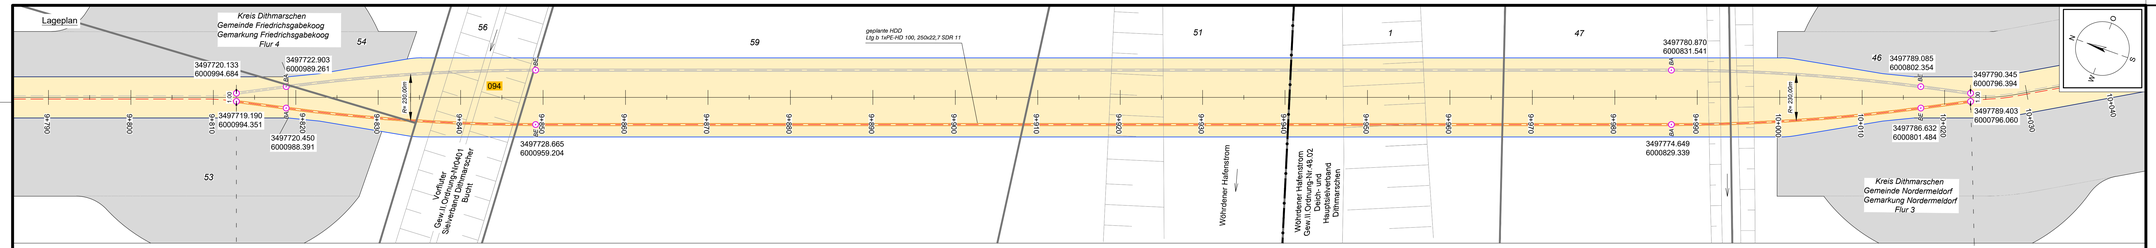

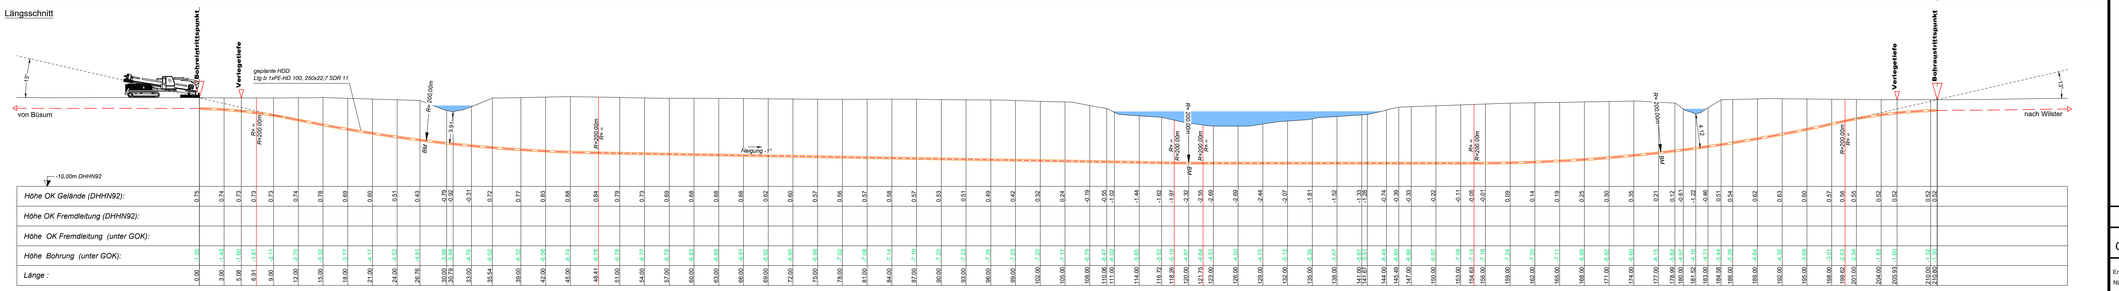

Legende:

Stadt/Gem.
Gemarkung
Flur
Flurstück
Flurstücknummer 35/6
Zaun
Topografie / Fahrbahnrand
Freileitung
Kabel
Rohrleitung
Richtfunk
Kreuzungsnummer 001
Leitungsbetreiber (gem. Anlage 4.1) FM 43.01
Bauwerksnummer (gem. Anlage 6.1) 15
dauerhafte Flächeninanspruchnahme
temporäre Flächeninanspruchnahme
temporäres Durchleitungsbauwerk
Abtrommelplatz mit Nummerierung
Kabelachse
Kabel im Schutzrohr
Kilometrierung
Längsschnitt
Kabel-Eintritt-Austritt HDD-Bohrung

Statnett TenneT KFW

Anlage 12.5

NordLink
Abschnitt 12-Seemeilen-Grenze bis UW Wilster
Kreuzungen von Anlagen Dritter
Detailpläne Kreuzung Gewässer II. Ordnung
Kreuzung Nr. 094

Deckblatt

Planfeststellungsunterlage

Quelle: Ausführungsplanung HDD-Planung Kr. 094
Dokument-Nr. NL-BD-CO-HDD-0037-Rev8
Generalplaner NKT HVC GmbH

Ersteller-Zeichnungs-Nr:
NL-DR-CO-HDD-0037-Rev8-Kr-094-096 B.dwg

Aufgestellt:
Bayreuth, den 31.01.2019
DC Nordseekabel GmbH & Co.KG (NOKA)
i.A. Chalber
i.V. Bachelor

Firma: G.E.O.S. Ingenieur Gesellschaft mbH
Maßstab: 1:250
Einheit: Meter

	Datum	Name
Bearb.	01/2019	Jennerjahn
Gepr.	01/2019	Legler
Norm		
Fachbereich		

Ind.	Änderung	Datum	Name	Urspr.

Erstellt durch	Genehmigt von	Datum	Status	Blatt
G.E.O.S. Ing. mbH	NOKA DC Nordseekabel GmbH & Co.KG	28.01.2019 Erstellungsdatum 31.01.2019	G	02 von 02

Objektname: ± 500-kV-HGÜ Interkonnektor Tonstad - Wilster
Titel: Kreuzung Nr. 094