


Anlage 12.5
 NordLink
 Abschnitt 12-Seemeilen-Grenze
 bis UW Wilster
 Kreuzungen von Anlagen Dritter
 Detailpläne Kreuzung
 Gewässer II. Ordnung
 Kreuzung Nr. 097

Deckblatt

Längsschnitt

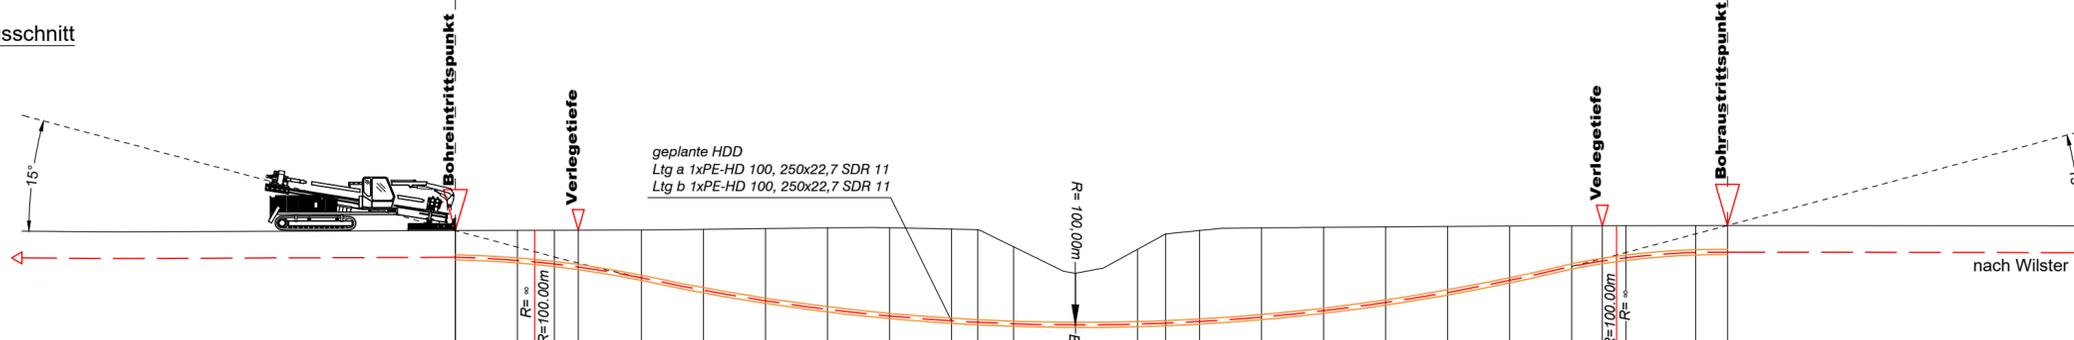

Höhe OK Gelände (DHHN92):	1,15	1,16	1,16	1,17	1,17	1,18	1,21	1,25	1,28	1,29	1,23	1,20	0,37	-0,93	0,24	0,98	1,16	1,28	1,31	1,33	1,35	1,37	1,38	1,38	1,39	1,39	1,40	1,40
Höhe OK Fremdleitung (DHHN92):																												
Höhe OK Fremdleitung (unter GOK):																												
Höhe Bohrung (unter GOK):	-1,30	-1,46	-1,54	-1,64	-1,60	-2,33	-2,97	-3,51	-3,96	-4,30	-4,47	-4,52	-3,75	-2,51	-3,65	-4,34	-4,43	-4,34	-4,06	-3,68	-3,21	-2,64	-1,97	-1,60	-1,61	-1,56	-1,31	-1,30
Länge :	0,00	3,00	3,84	4,79	5,94	9,00	12,00	15,00	18,00	21,00	24,00	25,27	27,00	30,00	33,00	34,35	36,00	39,00	42,00	45,00	48,00	51,00	54,00	55,48	56,18	56,63	60,00	61,54

Legende:

Stadt/Gem. Gemarkung Flur Flurstück Flurstücksnummer Zaun Topografie / Fahrbahnrand	Freileitung Kabel Rohrleitung Richtfunk Kreuzungsnummer Leitungsbetreiber (gem. Anlage 4.1) Bauwerksnummer (gem. Anlage 6.1)	dauerhafte Flächen- anspruchnahme temporäre Flächen- anspruchnahme temporäres Durch- leitungsbauwerk Abtrommelplatz mit Nummerierung	Kabelachse Kabel im Schutzrohr Kilometrierung Längsschnitt Kabel-Eintritt-Austritt HDD-Bohrung
--	--	---	---

Planfeststellungsunterlage

Quelle: Ausführungsplanung HDD-Planung Kr. 097
 Dokument-Nr. NL-BD-CO-HDD-0038-Rev5
 Generalplaner: NKT HVC GmbH

Ersteller-Zeichnungs-Nr.:
 NL-DR-CO-HDD-0038-Rev5-Kr-097.dwg

Aufgestellt:
 Bayreuth, den 31.01.2019
 DC Nordseekabel
 GmbH & Co.KG (NOKA)

i.A. Christian S
i.V. Prütz

Firma: **GEOS** INGENIEUR-GESELLSCHAFT MBH
 Maßstab: 1:250
 Einheit: Meter

Datum	Name
Bearb. 01/2019	Weigt
Gepr. 01/2019	Legler
Norm	
Fachbereich	

Erstellt durch	Genehmigt von	Datum	Status	Blatt
G.E.O.S.	NOKA	28.01.2019	G	01
Ing. mbH	DC Nordseekabel GmbH & Co.KG	Erstelldatum 31.01.2019		von 01

Objektname
 ± 500-KV-HGÜ Interkonnektor Tonstad - Wilster
 Titel
 Kreuzung Nr. 097

Ind.	Änderung	Datum	Name	Urspr.:
------	----------	-------	------	---------