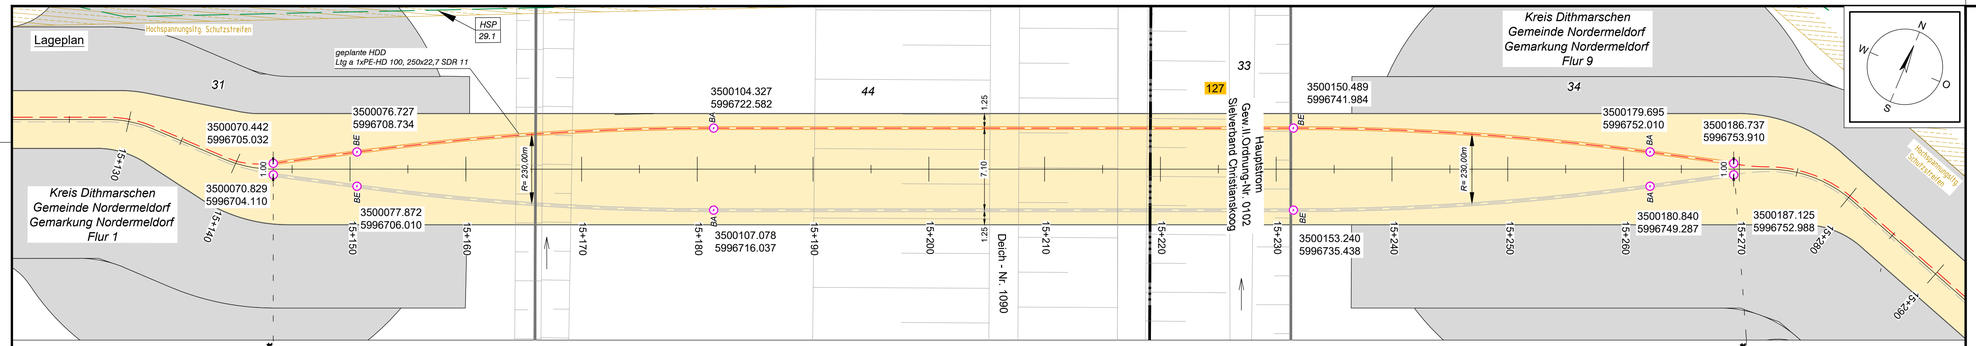
Lageplan
Hochspannungsllg. Schutzstreifen
HSP 29.1
geplante HDD Ltg a 1xPE-HD 100, 250x22,7 SDR 11
31
44
33
127
Kreis Dithmarschen
Gemeinde Nordermeldorf
Gemarkung Nordermeldorf
Flur 1
Kreis Dithmarschen
Gemeinde Nordermeldorf
Gemarkung Nordermeldorf
Flur 9
34
3500070.442
5996705.032
3500070.829
5996704.110
3500076.727
5996708.734
3500077.872
5996706.010
3500104.327
5996722.582
3500107.078
5996716.037
3500150.489
5996741.984
3500153.240
5996735.438
3500179.695
5996752.010
3500180.840
5996749.287
3500186.737
5996753.910
3500187.125
5996752.988
R= 200,00m
1,25
7,10
Deich - Nr. 1090
Hauptstrom
Gew. II Ordnung-Nr. 0102
Siielverband Christianskoog
1:100
1:140
1:150
1:160
1:170
1:180
1:190
1:200
1:210
1:220
1:230
1:240
1:250
1:260
1:270
1:280
1:290
N
O
S
W

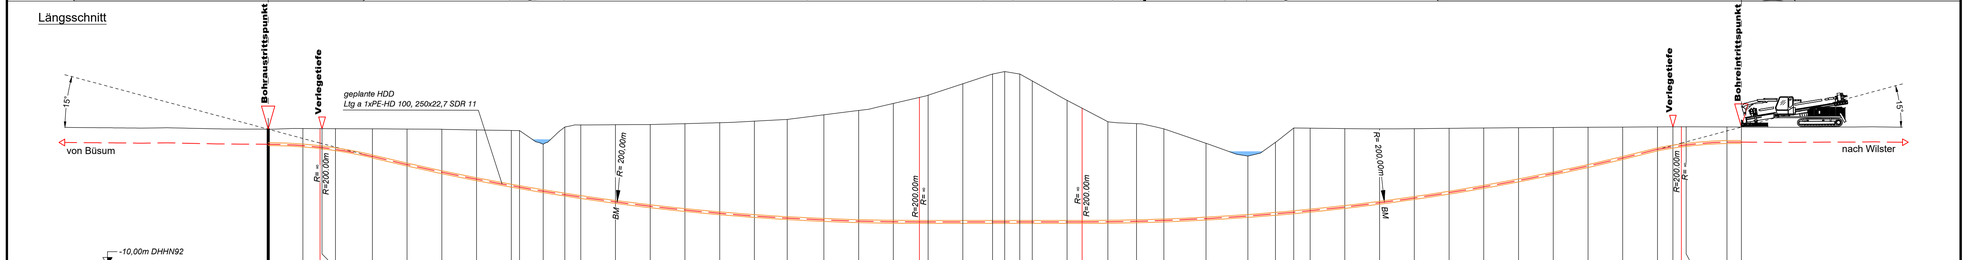
Längsschnitt
Bohraustrittspunkt
Verlegetiefe
geplante HDD Ltg a 1xPE-HD 100, 250x22,7 SDR 11
15°
von Büsum
nach Wilster
R= 200,00m
BM
-10,00m DHHN92

| | | |