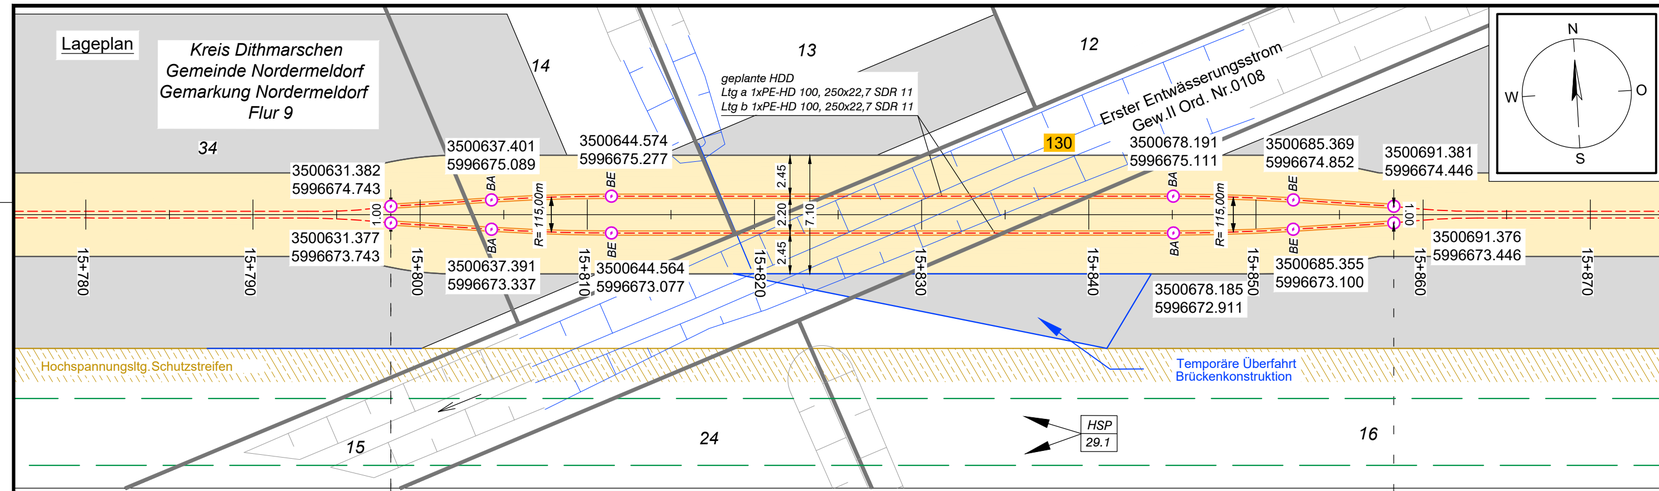
Lageplan
Kreis Dithmarschen
Gemeinde Nordermeldorf
Gemarkung Nordermeldorf
Flur 9
geplante HDD
Ltg a 1xPE-HD 100, 250x22,7 SDR 11
Ltg b 1xPE-HD 100, 250x22,7 SDR 11
Erster Entwässerungsstrom
Gew.II Ord. Nr.0108
130
3500631.382
5996674.743
3500631.377
5996673.743
3500637.401
5996675.089
3500637.391
5996673.337
3500644.574
5996675.277
3500644.564
5996673.077
3500678.191
5996675.111
3500678.185
5996672.911
3500685.369
5996674.852
3500685.355
5996673.100
3500691.381
5996674.446
3500691.376
5996673.446
R= 115,00m
Hochspannungsltg.Schutzstreifen
Temporäre Überfahrt
Brückenkonstruktion
HSP
29.1
N
O
S
W

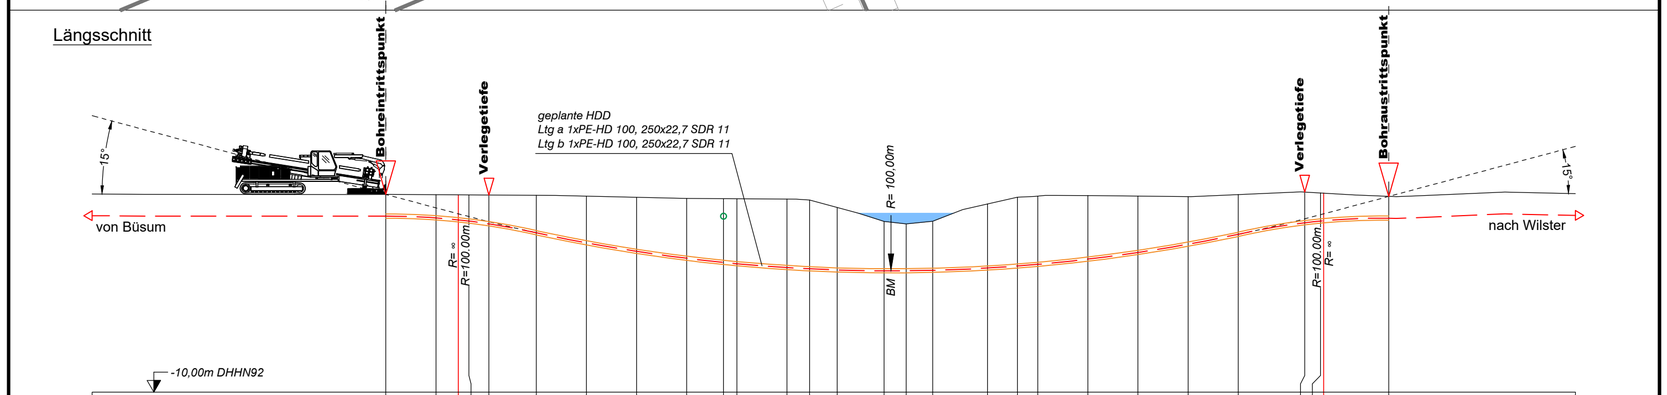
Längsschnitt
Bohreintrittspunkt
Verlegetiefe
geplante HDD
Ltg a 1xPE-HD 100, 250x22,7 SDR 11
Ltg b 1xPE-HD 100, 250x22,7 SDR 11
R= 100,00m
BM
Verlegetiefe
Bohraustrittspunkt
15°
von Büsum
nach Wilster
R= ∞
R=100,00m
-10,00m DHHN92

| | | |