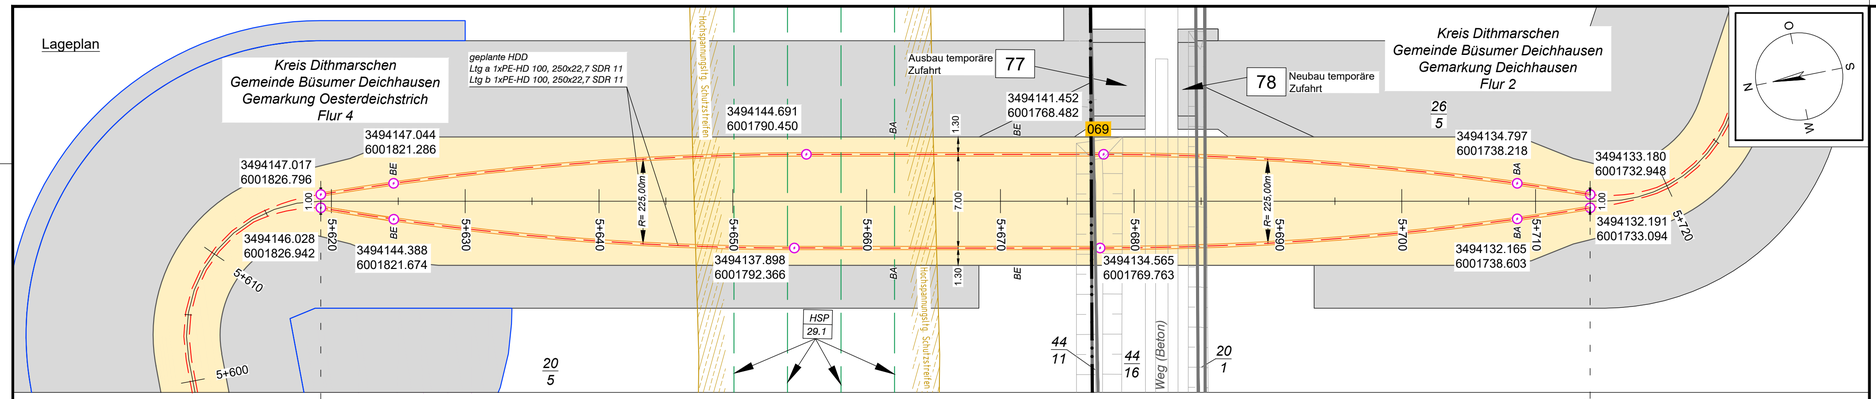
Lageplan
Kreis Dithmarschen
Gemeinde Büsumer Deichhausen
Gemarkung Oesterdeichstrich
Flur 4
geplante HDD
Ltg a 1xPE-HD 100, 250x22,7 SDR 11
Ltg b 1xPE-HD 100, 250x22,7 SDR 11
Hochspannungs Schutzstreifen
Ausbau temporäre Zufahrt
77
78
Neubau temporäre Zufahrt
069
Kreis Dithmarschen
Gemeinde Büsumer Deichhausen
Gemarkung Deichhausen
Flur 2
3494147.017
6001826.796
3494147.044
6001821.286
3494144.691
6001790.450
3494141.452
6001768.482
3494134.797
6001738.218
3494133.180
6001732.948
3494146.028
6001826.942
3494144.388
6001821.674
3494137.898
6001792.366
3494134.565
6001769.763
3494132.165
6001738.603
3494132.191
6001733.094
R= 225,00m
HSP
29.1
Weg (Beton)
5+600
5+610
5+620
5+630
5+640
5+650
5+660
5+670
5+680
5+690
5+700
5+710
5+720

Längsschnitt
Bohraustrittspunkt
Verlegetiefe
geplante HDD
Ltg a 1xPE-HD 100, 250x22,7 SDR 11
Ltg b 1xPE-HD 100, 250x22,7 SDR 11
Bohreintrittspunkt
13°
von Büsum
zum UW Wilster
R=200,00m
R= ∞
R= 200,00m
BM
-10,00m DHHN92

| | | |