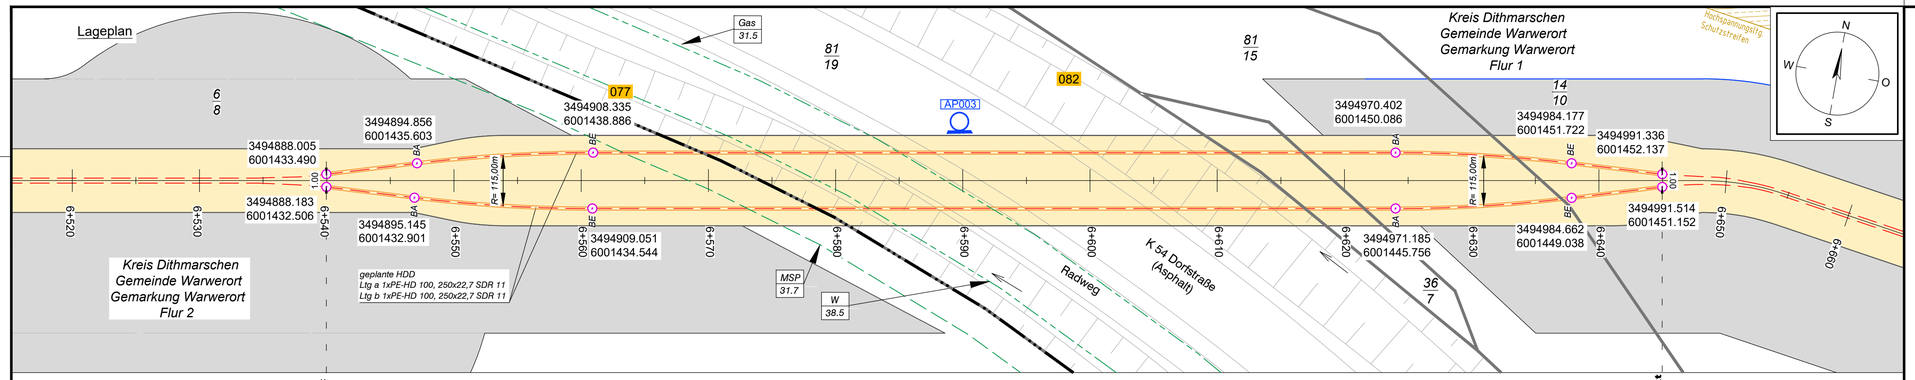

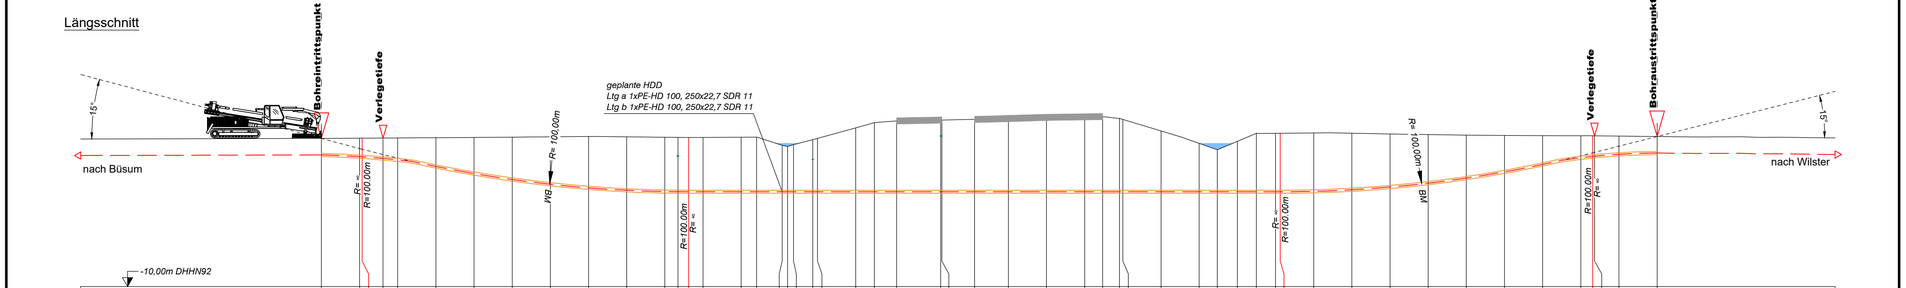

Höhe OK Gelände (DHHN92):	1,65	1,67	1,67	1,68	1,68	1,70	1,72	1,75	1,77	1,80	1,77	1,74	1,73	1,72	1,72	1,74	1,76	1,10	1,00	1,15	1,65	2,48	2,89	3,02	3,09	3,09	3,15	3,21	3,30	3,34	3,36	3,22	3,14	2,24	1,26	0,76	1,42	2,06	2,05	2,05	2,08	2,05	2,00	1,95	1,91	1,88	1,86	1,85	1,85	1,85	1,83	1,80
Höhe OK Fremdleitung (DHHN92):													0,33								0,05				1,89																											
Höhe OK Fremdleitung (unter GOK):													-1,40								-1,50				-1,20																											
Höhe Bohrung (unter GOK):	-1,30	-1,45	-1,45	-1,60	-1,72	-2,26	-2,84	-3,33	-3,73	-4,04	-4,21	-4,27	-4,27	-4,27	-4,27	-4,29	-4,31	-3,65	-3,55	-3,71	-4,50	-4,50	-5,03	-5,44	-5,57	-5,64	-5,64	-5,70	-5,76	-5,85	-5,89	-5,91	-5,77	-5,69	-4,79	-3,81	-3,31	-3,97	-4,61	-4,60	-4,60	-4,58	-4,45	-4,17	-3,82	-3,38	-2,87	-2,26	-1,72	-1,62	-1,50	-1,43	-1,30
Länge :	0,00	3,00	3,20	4,85	6,00	9,00	12,00	15,00	18,00	21,00	24,00	27,00	28,03	28,87	30,00	33,00	34,21	36,22	36,65	37,12	38,62	39,00	42,00	43,47	45,22	48,68	48,78	51,35	54,00	57,00	60,00	61,41	62,74	63,00	66,00	69,00	70,42	72,00	73,50	75,00	75,37	78,00	81,00	84,00	87,00	90,00	93,00	96,00	99,00	99,94	100,00	102,00	105,00

Legende:

- Stadt/Gem.
- Gemarkung
- Flur
- Flurstück
- Flurstücksnummer 35/6
- Zaun
- Topografie / Fahrbahnrand
- Freileitung
- Kabel
- Rohrleitung
- Richtfunk
- Kreuzungsnummer 001
- Leitungsbetreiber (gem. Anlage 4.1) FM 43.61
- Bauwerksnummer (gem. Anlage 6.1) 15
- dauerhafte Flächeninanspruchnahme
- temporäre Flächeninanspruchnahme
- temporäres Durchleitungsbauwerk
- Abtrommelplatz mit Nummerierung AP002
- Kabelachse
- Kabel im Schutzrohr
- Kilometrierung 0+00

Längsschnitt

- Kabel-Eintritt-Austritt HDD-Bohrung

Statnett TENNET KFW

Anlage 12.6

NordLink
Abschnitt 12-Seemeilen-Grenze bis UW Wilster
Kreuzungen von Anlagen Dritter
Detailpläne Kreuzung kleine Gewässer II. Ordnung Kreuzung Nr. 077, 082

Deckblatt

Planfeststellungsunterlage

Quelle: Ausführungsplanung HDD-Planung Kr. 077,082
Dokument-Nr. NL-BD-CO-HDD-0029-Rev5
Generalplaner: NKT HVC GmbH

Ersteller-Zeichnungs-Nr:
NL-DR-CO-HDD-0029-Rev5-Kr-076-082.dwg

Aufgestellt:
Bayreuth, den 31.01.2019
DC Nordseekabel GmbH & Co.KG (NOKA)

i. A. Christian
i.V. Bäuerle

Firma: G.E.O.S. Ingenieur-Gesellschaft mbH

Maßstab: 1:250
Einheit: Meter

	Datum	Name
Bearb.	01/2019	Jennerjahn
Gepr.	01/2019	Legler
Norm		
Fachbereich		

Ind.	Änderung	Datum	Name

Urspr.:

Erstellt durch	Genehmigt von	Datum	Status	Blatt
G.E.O.S. Ing. mbH	NOKA DC Nordseekabel GmbH & Co.KG	28.01.2019 Erstelldatum 31.01.2019	G	01 von 01

Statnett TENNET KFW

Objektname: ± 500-kV-HGÜ Interkonnektor Tonstad - Wilster

Titel: Kreuzung Nr. 077, 082