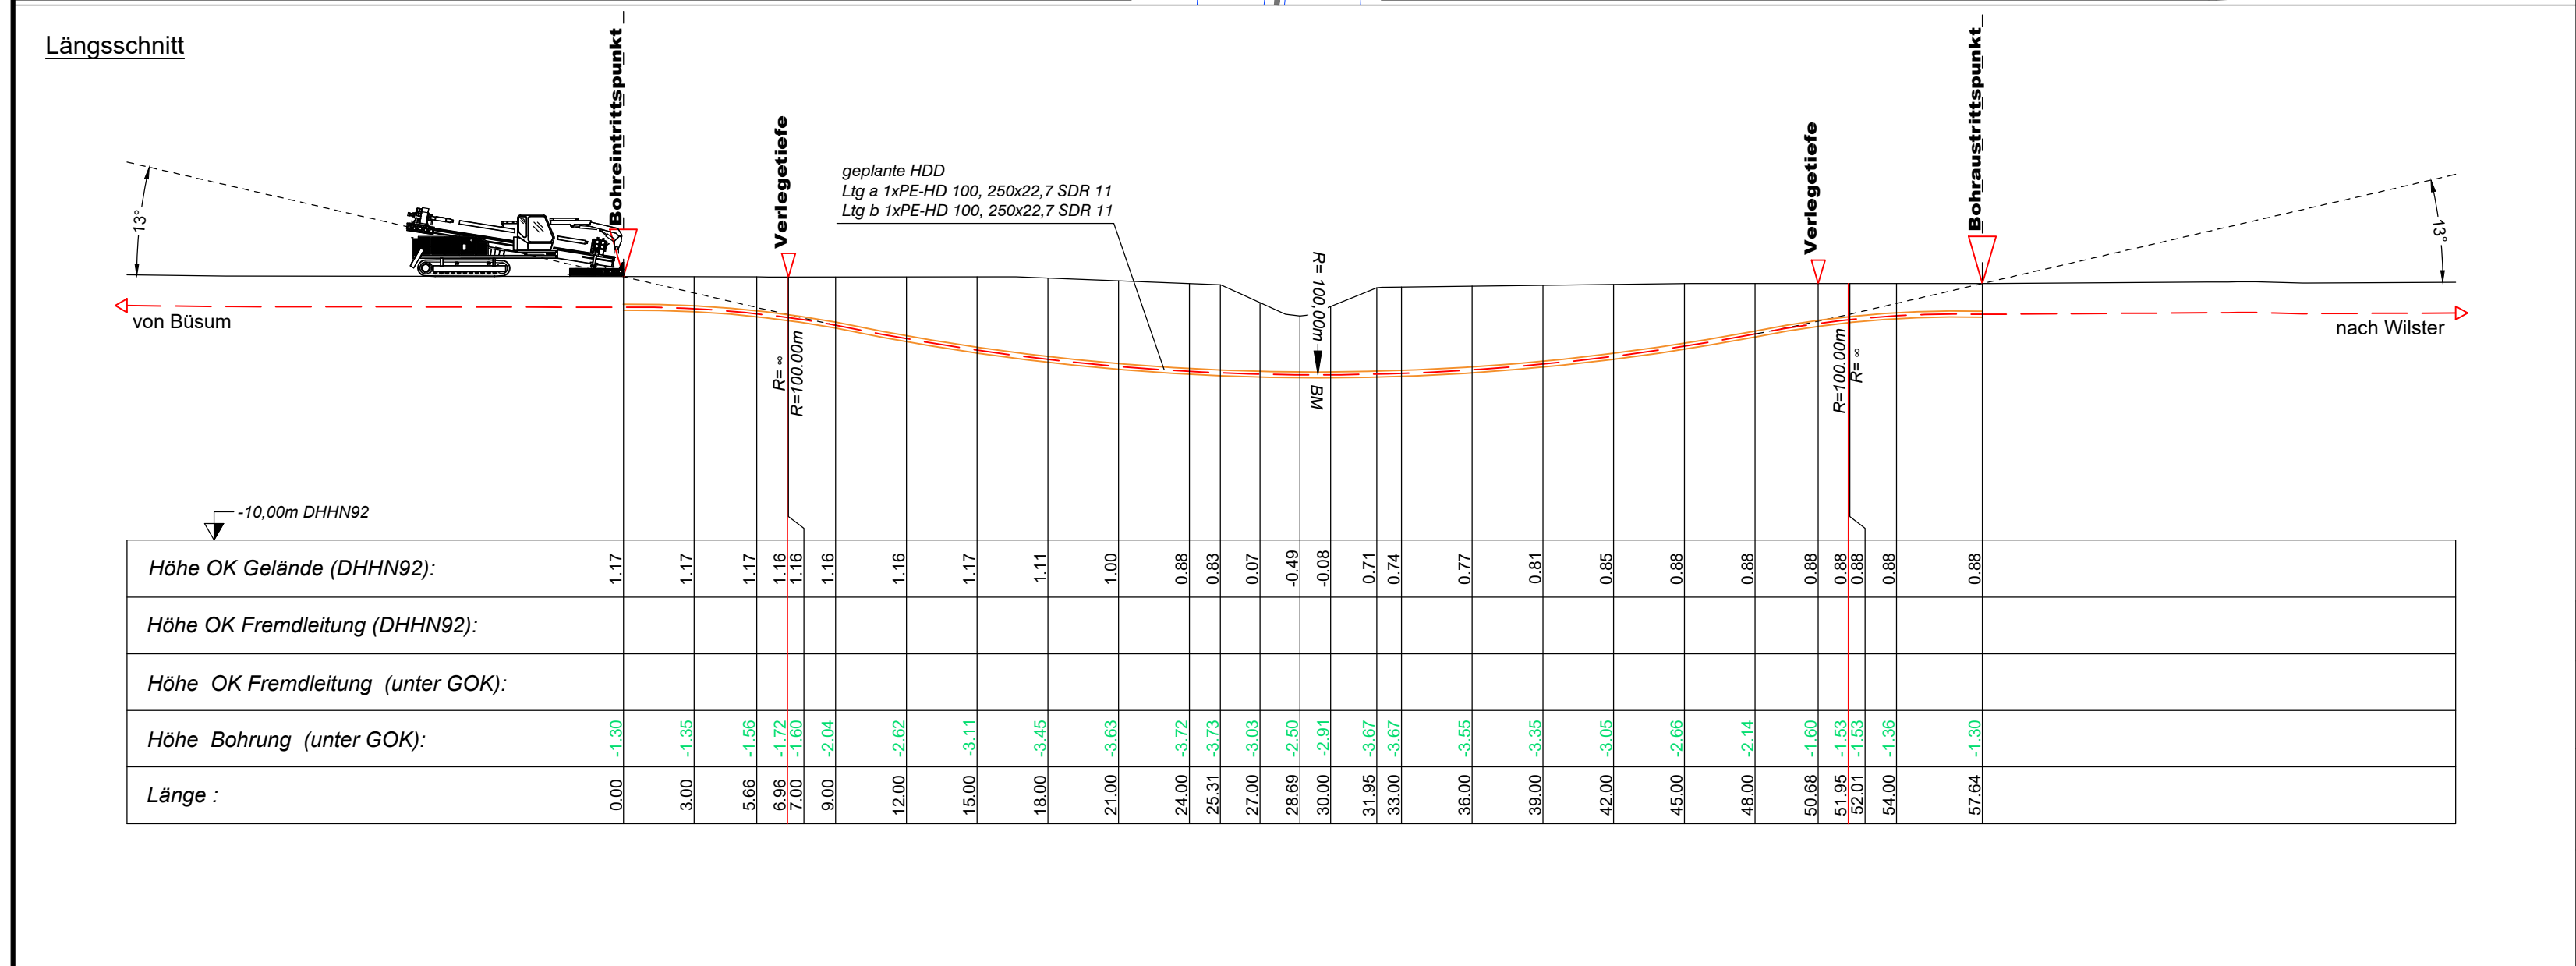
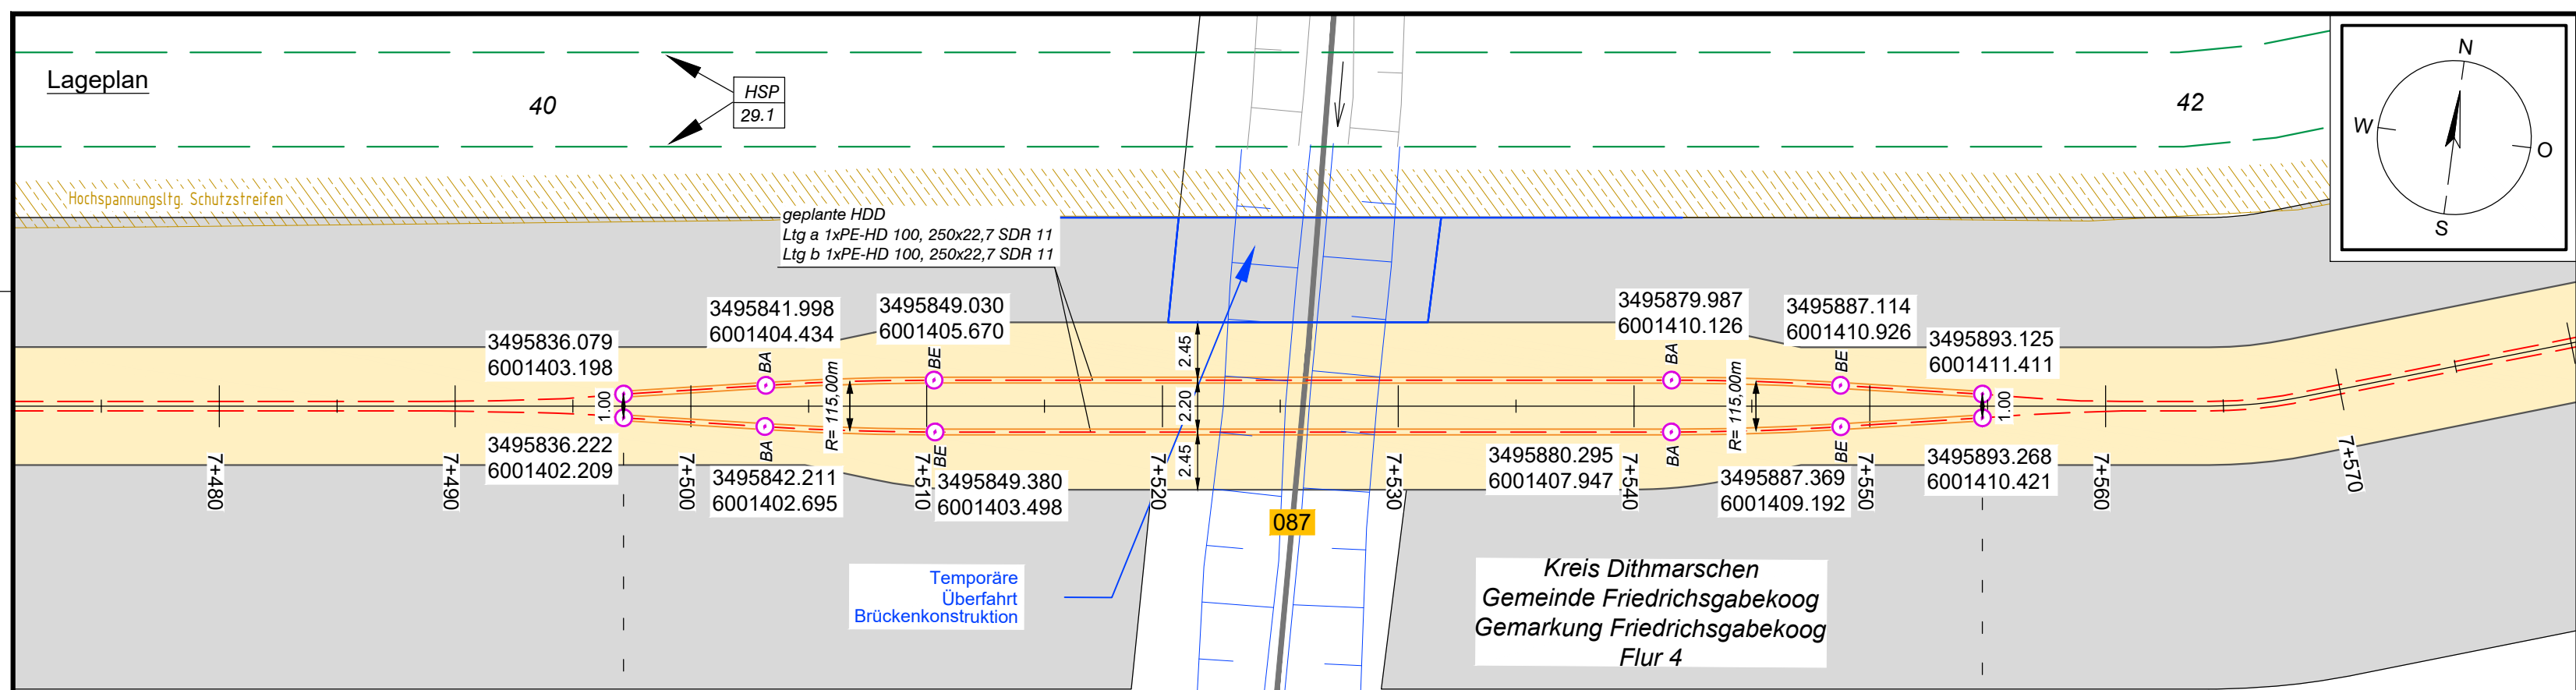


Statnett

tennet

KFW

Taking power further

Anlage 12.6

NordLink

Abschnitt 12-Seemeilen-Grenze
bis UW Wilster

Kreuzungen von Anlagen Dritter

Detailpläne Kreuzung
kleine Gewässer II. Ordnung

Kreuzung Nr. 087

Deckblatt

Planfeststellungsunterlage

Quelle:

Ausführungsplanung HDD-Planung Kr. 087
Dokument-Nr. NL-BD-CO-HDD-0031-Rev6
Generalplaner: NKT HVC GmbH

Ersteller-Zeichnungs-Nr:
NL-DR-CO-HDD-0031-Rev6-Kr-087.dwg

Aufgestellt:
Bayreuth, den 31.01.2019
DC Nordseekabel
GmbH & Co.KG (NOKA)

Firma
GEOS INGENIEUR-
GESELLSCHAFT MBH

Maßstab:
1:250

Einheit:
Meter

	Datum	Name
Bearb.	01/2019	Weigt
Gepr.	01/2019	Legler
Norm		
Fachbereich		

Erstellt durch	Genehmigt von	Datum	Status	Blatt
G.E.O.S.	NOKA	28.01.2019	G	01
Ing. mbH	DC Nordseekabel GmbH & Co.KG	Erstelldatum 31.01.2019		von 01

Objektname	Titel
± 500-kV-HGÜ Interkonnektor Tonstad - Wilster	
Kreuzung Nr. 087	

Ind.	Änderung	Datum	Name	Urspr.:
------	----------	-------	------	---------