Lageplan

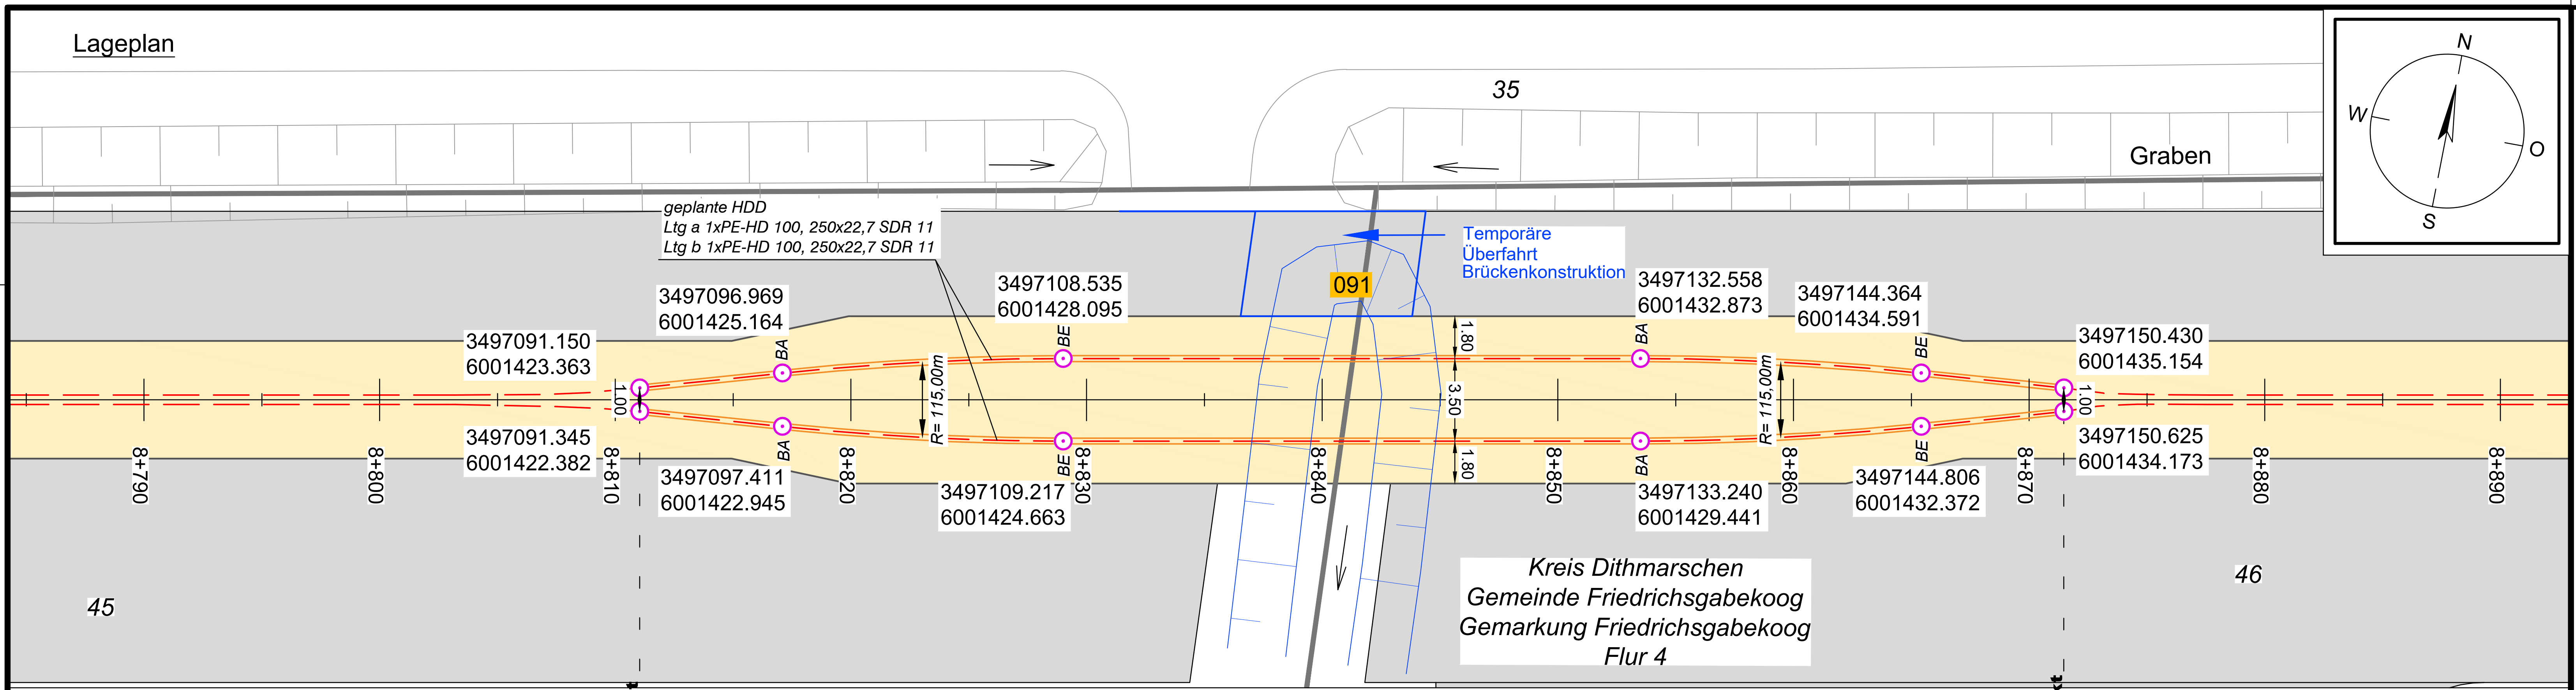

Längsschnitt

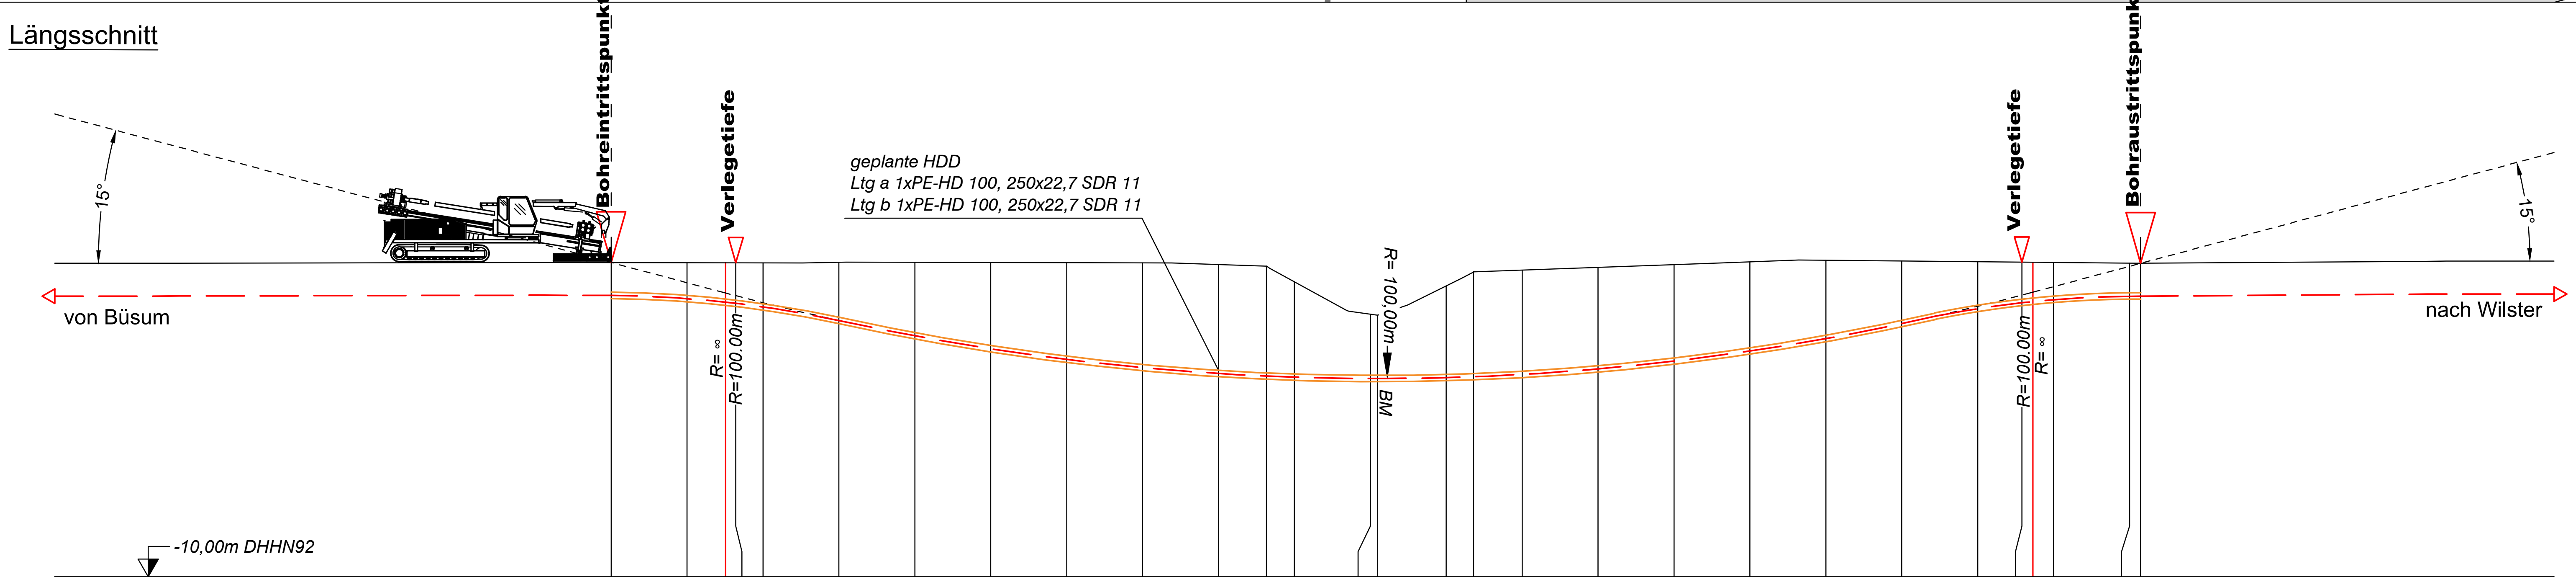

Höhe OK Gelände (DHHN92):	2.41	2.41	2.40	2.40	2.40	2.42	2.42	2.41	2.40	2.40
Höhe OK Fremdleitung (DHHN92):										
Höhe OK Fremdleitung (unter GOK):										
Höhe Bohrung (unter GOK):	-1.30	-1.42	-1.56	-1.60	-1.74	-2.30	-2.90	-3.40	-3.82	-4.13
Länge :	0.00	3.00	4.53	4.93	6.00	9.00	12.00	15.00	18.00	21.00

Höhe OK Gelände (DHHN92):	2.33	2.27	1.65	0.37	0.33	1.49	2.05	2.11	2.22	2.33
Höhe OK Fremdleitung (DHHN92):										
Höhe OK Fremdleitung (unter GOK):										
Höhe Bohrung (unter GOK):	-4.30	-4.35	-3.77	-2.54	-2.50	-3.62	-4.15	-4.12	-4.01	-3.81
Länge :	24.00	25.90	27.00	30.00	30.30	33.00	34.07	36.00	39.00	42.00

Höhe OK Gelände (DHHN92):	2.43	2.50	2.47	2.44	2.42	2.42	2.41	2.38	2.38
Höhe OK Fremdleitung (DHHN92):									
Höhe OK Fremdleitung (unter GOK):									
Höhe Bohrung (unter GOK):	-3.52	-3.09	-2.47	-1.85	-1.60	-1.55	-1.47	-1.30	-1.30
Länge :	45.00	48.00	51.00	54.00	55.75	56.18	57.00	60.00	60.44

Legende:

- Stadt/Gem.
- Gemarkung
- Flur
- Flurstück
- Flurstücksnummer 35/6
- Zaun
- Topografie / Fahrbahnrand
- Freileitung
- Kabel
- Rohrleitung
- Richtfunk
- Kreuzungsnummer 001
- Leitungsbetreiber (gem. Anlage 4.1) FM 43.61
- Bauwerksnummer (gem. Anlage 6.1) 15
- dauerhafte Flächeninanspruchnahme
- temporäre Flächeninanspruchnahme
- temporäres Durchleitungsbauwerk
- Abtrommelplatz mit Nummerierung AP002
- Kabelachse
- Kabel im Schutzrohr
- Kilometrierung 000+00
- Längsschnitt
- Kabel-Eintritt-Austritt HDD-Bohrung

Statnett TenneT Taking power further KFW

Anlage 12.6

NordLink
Abschnitt 12-Seemeilen-Grenze bis UW Wilster
Kreuzungen von Anlagen Dritter
Detailpläne Kreuzung kleine Gewässer II. Ordnung
Kreuzung Nr. 091

Deckblatt

Planfeststellungsunterlage

Quelle: Ausführungsplanung HDD-Planung Kr. 091
Dokument-Nr. NL-BD-CO-HDD-0035-Rev5
Generalplaner: NKT HVC GmbH

Ersteller-Zeichnungs-Nr:
NL-DR-CO-HDD-0035-Rev5-Kr-091.dwg

Aufgestellt:
Bayreuth, den 31.01.2019
DC Nordseekabel GmbH & Co.KG (NOKA)
i. A. Christian [signature]
i.V. [signature]

Firma: G.E.O.S. Ingenieurgesellschaft mbH
Maßstab: 1:250
Einheit: Meter

	Datum	Name
Bearb.	01/2019	Jennerjahn
Gepr.	01/2019	Legler
Norm		
Fachbereich		

Statnett TenneT KFW

Ind.	Änderung	Datum	Name	Urspr.:

Erstellt durch	Genehmigt von	Datum	Status	Blatt
G.E.O.S. Ing. mbH	NOKA DC Nordseekabel GmbH & Co.KG	28.01.2019 Erstelldatum 31.01.2019	G	01 von 01

Objektname: ± 500-kV-HGÜ Interkonnektor Tonstad - Wilster

Titel: Kreuzung Nr. 091