Lageplan

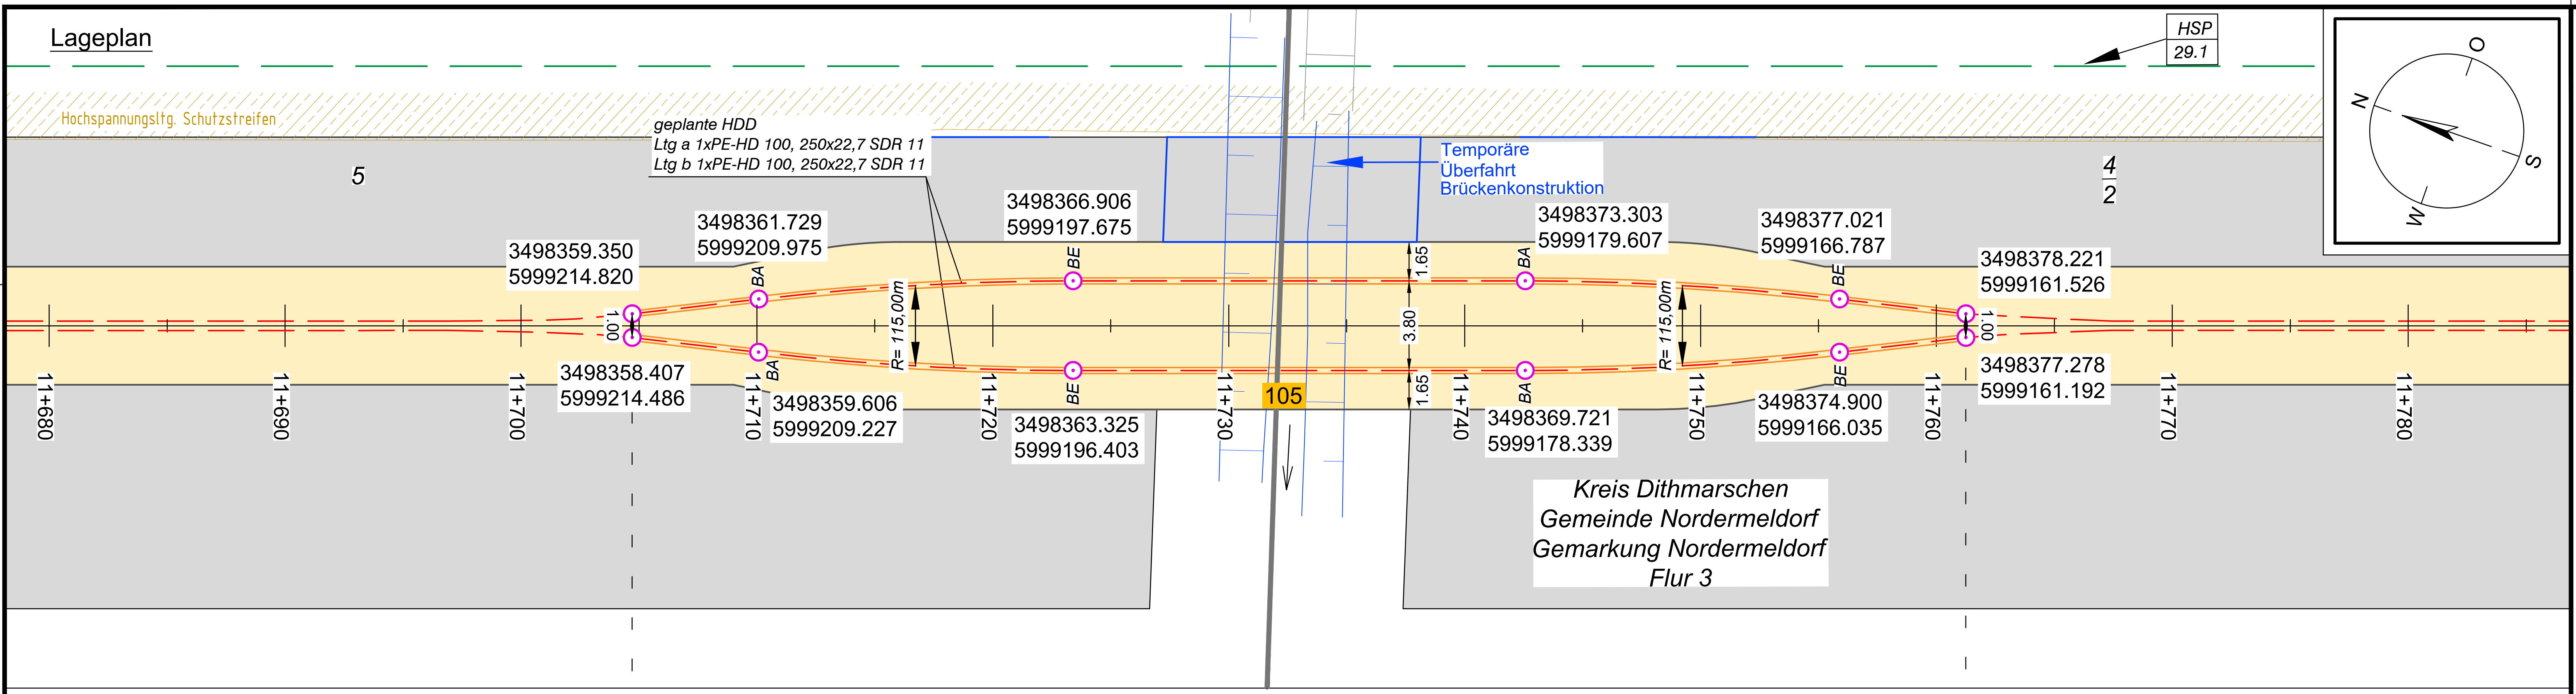

Längsschnitt

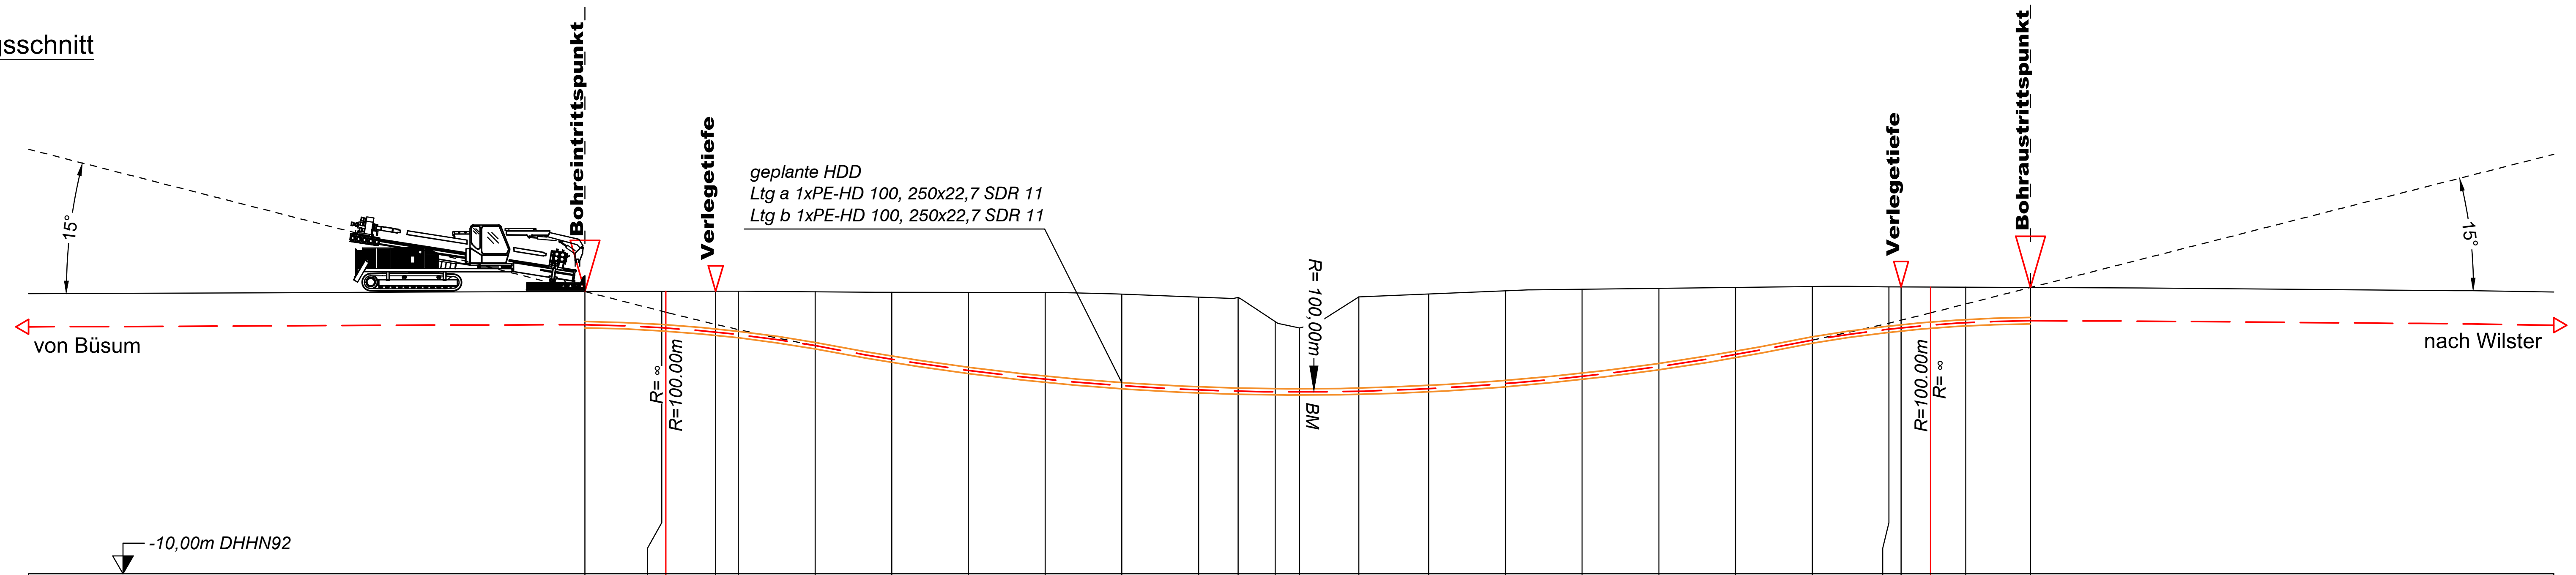

Höhe OK Gelände (DHHN92):	1.05	1.06	1.06	1.06	1.06	1.04	1.02	1.01	1.01	0.94	0.83	0.82	-0.13	-0.38	0.84	0.95	1.07	1.14	1.17	1.21	1.24	1.23	1.23	1.22	1.22	1.21
Höhe OK Fremdleitung (DHHN92):																										
Höhe OK Fremdleitung (unter GOK):																										
Höhe Bohrung (unter GOK):	-1.30	-1.42	-1.43	-1.60	-1.70	-2.11	-2.62	-3.05	-3.39	-3.58	-3.63	-3.67	-2.75	-2.50	-3.69	-3.70	-3.63	-3.40	-3.06	-2.62	-2.09	-1.65	-1.60	-1.49	-1.39	-1.30
Länge :	0.00	3.00	3.16	5.11	6.00	9.00	12.00	15.00	18.00	21.00	24.00	25.55	27.00	27.95	30.26	33.00	36.00	39.00	42.00	45.00	48.00	51.00	51.48	52.63	54.00	56.54

Legende:

- Stadt/Gem.
- Gemarkung
- Flur
- Flurstück
- Flurstücksnummer 35/6
- Zaun
- Topografie / Fahrbahnrand
- Freileitung
- Kabel
- Rohrleitung
- Richtfunk
- Kreuzungsnummer 001
- Leitungsbetreiber (gem. Anlage 4.1) FM 43.61
- Bauwerksnummer (gem. Anlage 6.1) 15
- dauerhafte Flächeninanspruchnahme
- temporäre Flächeninanspruchnahme
- temporäres Durchleitungsbauwerk
- Abtrommelplatz mit Nummerierung AP002
- Kabelachse
- Kabel im Schutzrohr
- Kilometrierung 0+100
- Längsschnitt
- Kabel-Eintritt-Austritt HDD-Bohrung

Statnett TenneT Taking power further KfW

Anlage 12.6

NordLink
Abschnitt 12-Seemeilen-Grenze bis UW Wilster
Kreuzungen von Anlagen Dritter
Detailpläne Kreuzung kleine Gewässer II. Ordnung
Kreuzung Nr. 105

Deckblatt

Planfeststellungsunterlage

Quelle: Ausführungsplanung HDD-Planung Kr. 105
Dokument-Nr. NL-BD-CO-HDD-0043-Rev5
Generalplaner: NKT HVC GmbH

Ersteller-Zeichnungs-Nr:
NL-DR-CO-HDD-0043-Rev5-Kr-105.dwg

Aufgestellt:
Bayreuth, den 31.01.2019
DC Nordseekabel GmbH & Co.KG (NOKA)

i.A. Christian [signature]
i.V. [signature]

Firma: G.E.O.S. Ingenieurgesellschaft mbH

Maßstab: 1:250

Einheit: Meter

	Datum	Name
Bearb.	01/2019	Weigt
Gepr.	01/2019	Legler
Norm		
Fachbereich		

Ind.	Änderung	Datum	Name

Urspr.: Statnett TenneT KfW

Erstellt durch	Genehmigt von	Datum	Status	Blatt
G.E.O.S. Ing. mbH	NOKA DC Nordseekabel GmbH & Co.KG	28.01.2019 Erstelldatum 31.01.2019	G	01 von 01

Objektname: ± 500-kV-HGÜ Interkonnektor Tonstad - Wilster

Titel: Kreuzung Nr. 105