


Anlage 12.6
NordLink
Abschnitt 12-Seemeilen-Grenze
bis UW Wilster
Kreuzungen von Anlagen Dritter
Detailpläne Kreuzung
kleine Gewässer II. Ordnung
Kreuzung Nr. 114

Deckblatt

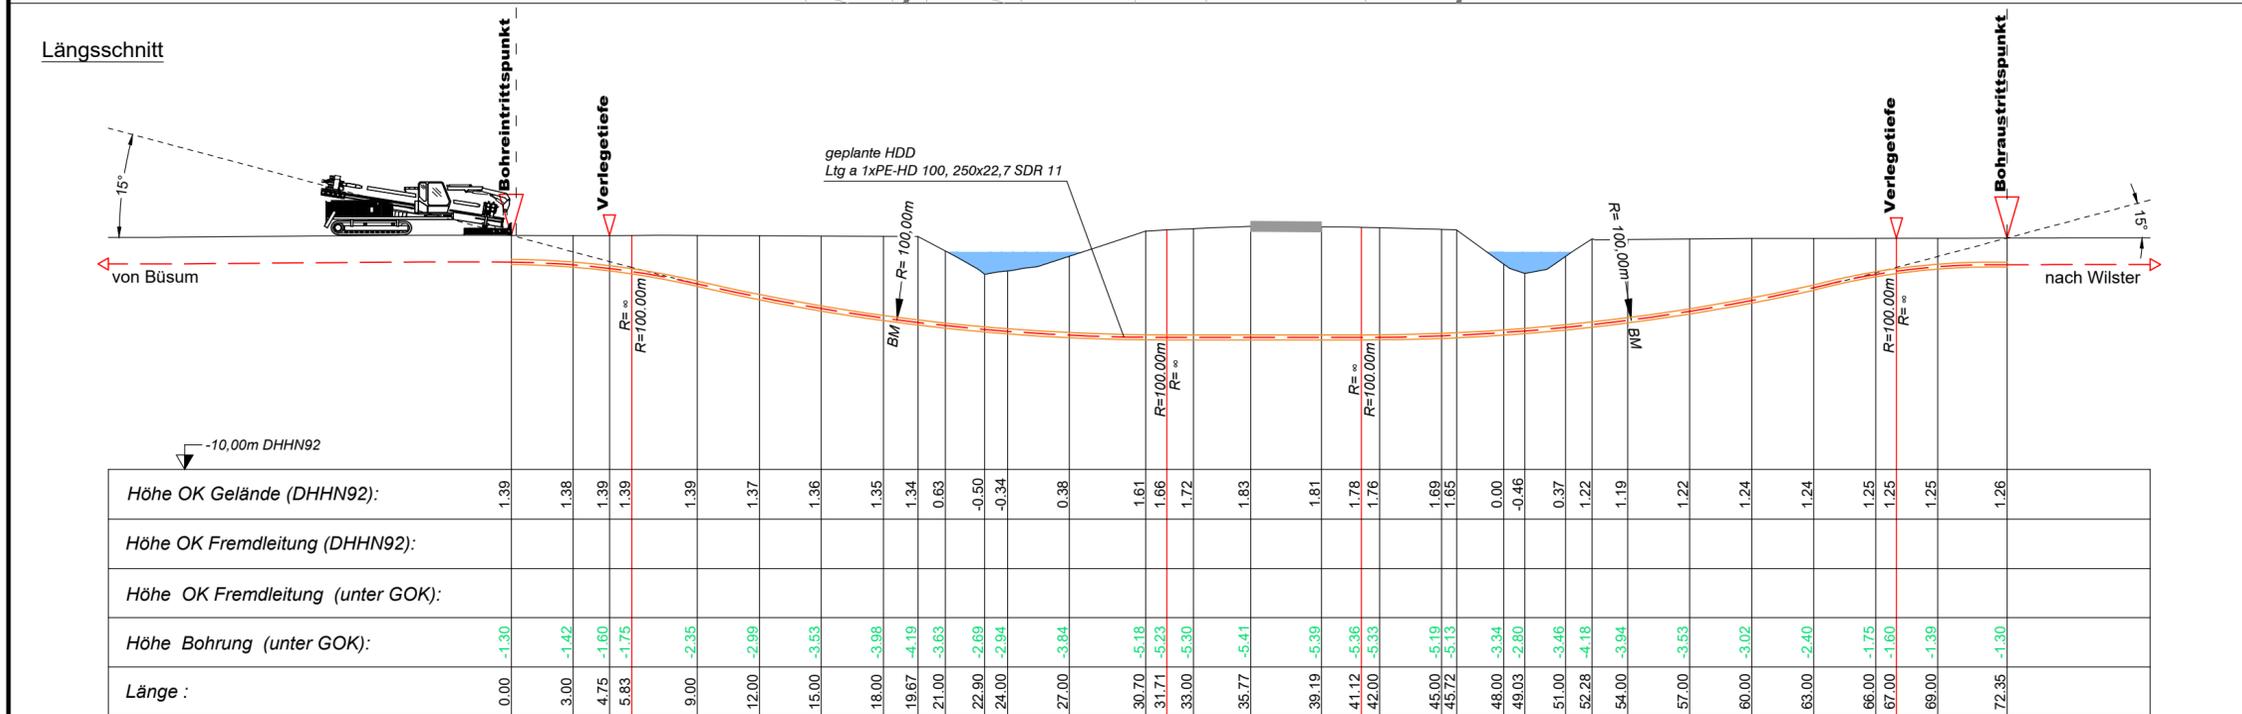

Planfeststellungsunterlage

Quelle: Ausführungsplanung HDD-Planung Kr. 114
Dokument-Nr. NL-BD-CO-HDD-0049-Rev5
Generalplaner: NKT HVC GmbH

Ersteller-Zeichnungs-Nr.:
NL-DR-CO-HDD-0049-Rev5-Kr-114-118-A.dwg

Aufgestellt:
Bayreuth, den 31.01.2019
DC Nordseekabel
GmbH & Co.KG (NOKA)

Firma: **GEOS** INGENIEUR-GESELLSCHAFT MBH
Maßstab: 1:250
Einheit: Meter

Legende:

| | | | |
|--|--|---|---|
| Stadt/Gem. Gemarkung Flur Flurstück Flurstücksnummer Zaun Topografie / Fahrbahnrand | Freileitung Kabel Rohrleitung Richtfunk Kreuzungsnummer Leitungsbetreiber (gem. Anlage 4.1) Bauwerksnummer (gem. Anlage 6.1) | dauerhafte Flächen- inanspruchnahme temporäre Flächen- inanspruchnahme temporäres Durch- leitungsbauwerk Abtrommelplatz mit Nummerierung | Kabelachse Kabel im Schutzrohr Kilometrierung Längsschnitt Kabel-Eintritt-Austritt HDD-Bohrung |
|--|--|---|---|

| | | | | | | | |
|---|----------|------------|--|--|---|-------------|--------------------------|
| Bearb. | 01/2019 | Jennerjahr | Erstellt durch G.E.O.S. Ing. mbH | Genehmigt von NOKA DC Nordseekabel GmbH & Co.KG | Datum 28.01.2019 Erstelldatum 31.01.2019 | Status G | Blatt 01 von 02 |
| Gepr. | 01/2019 | Legler | | | | | |
| Objektname ± 500-kV-HGÜ Interkonnektor Tonstad - Wilster | | | Titel Kreuzung Nr. 114 | | | | |
| Ind. | Änderung | Datum | Name | Urspr.: | | | |